

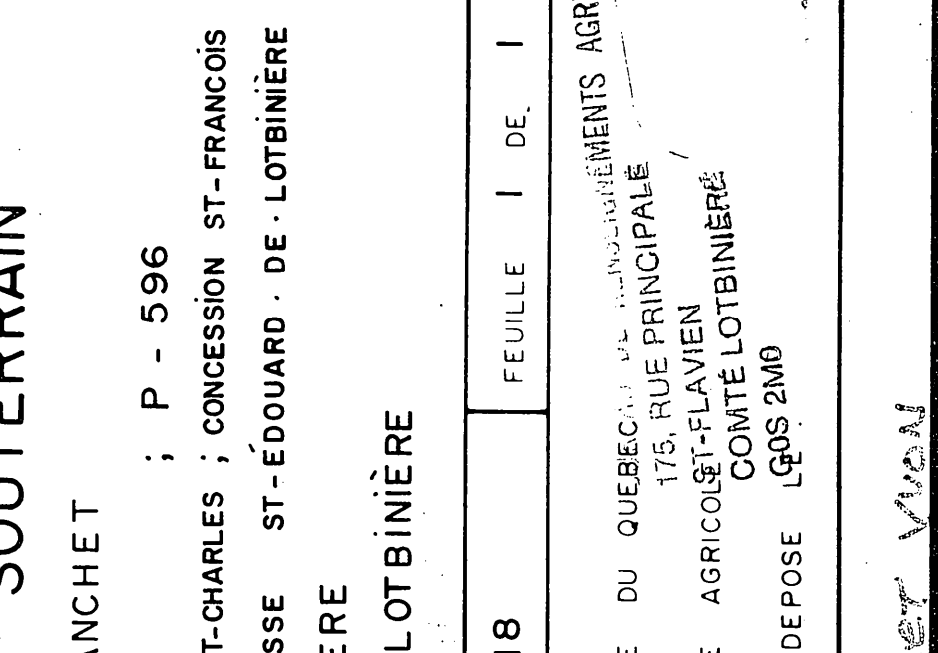
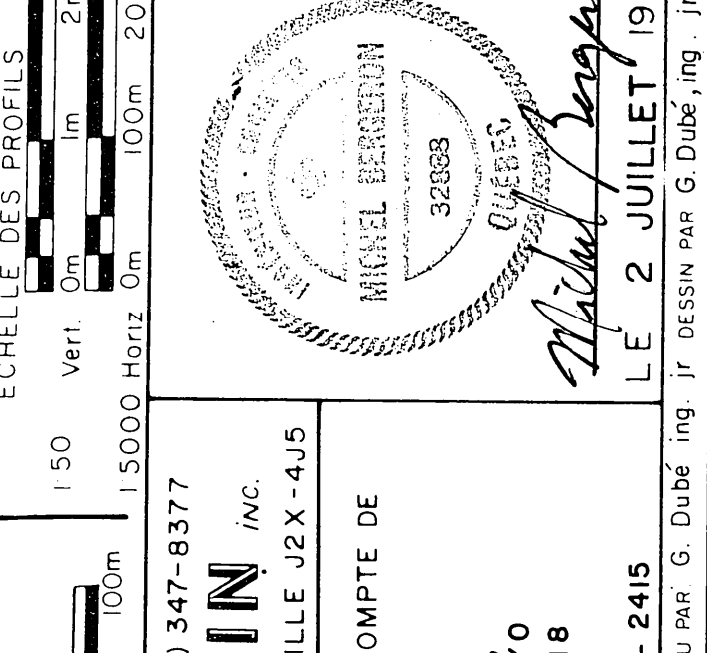
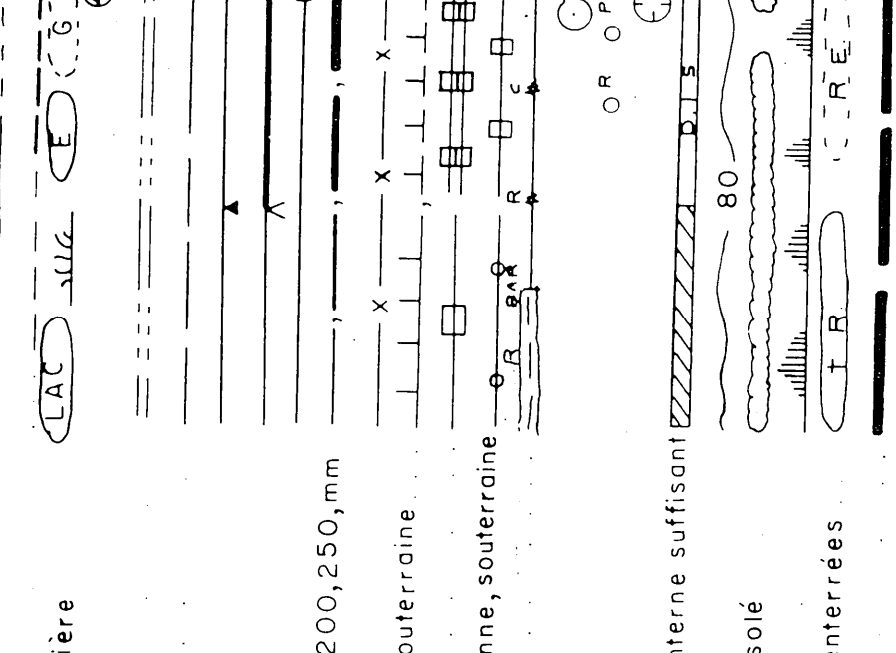
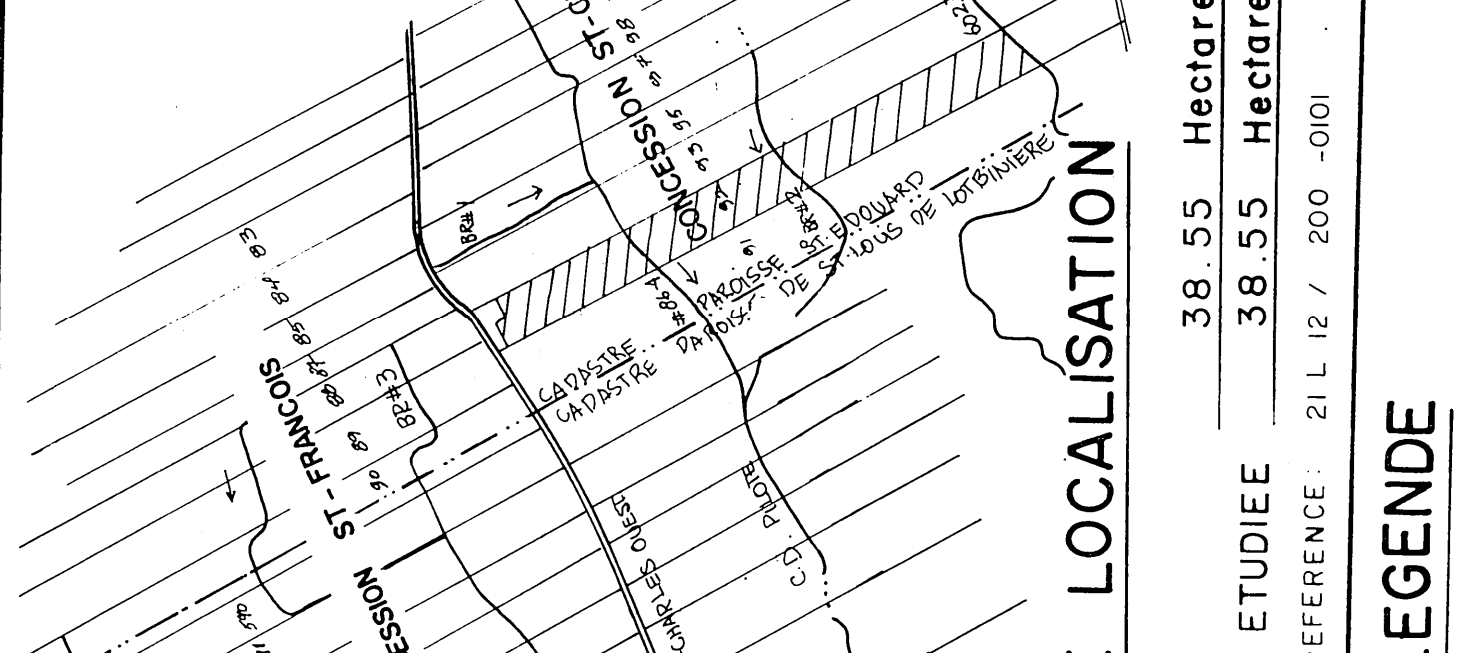
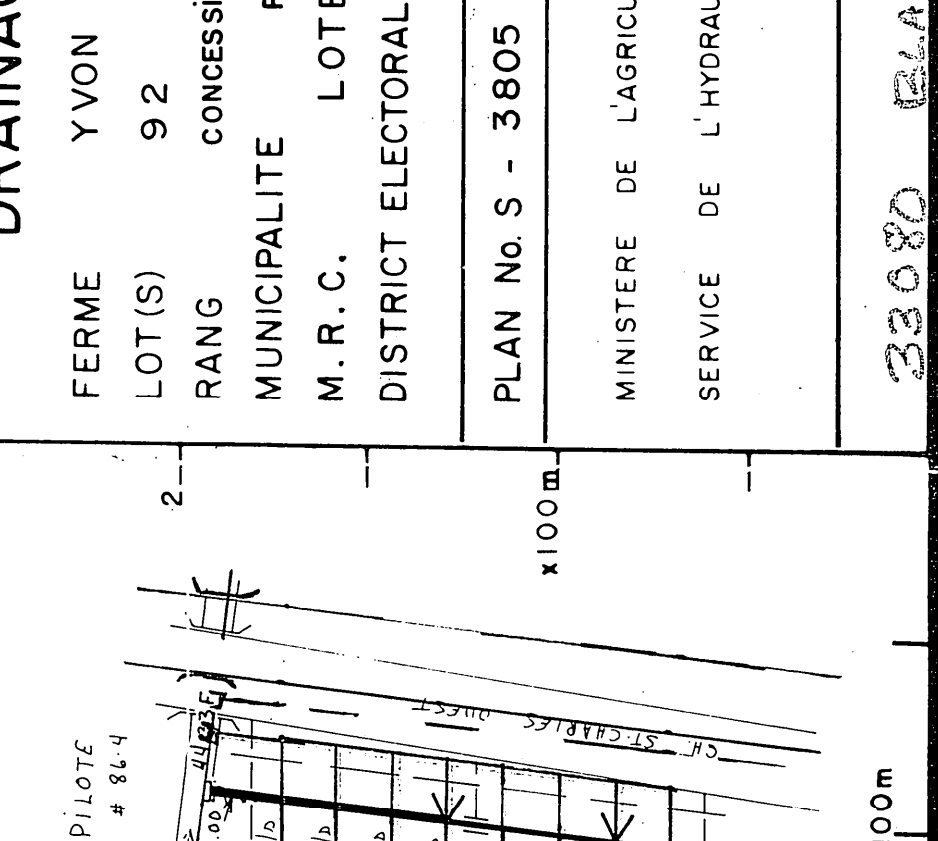
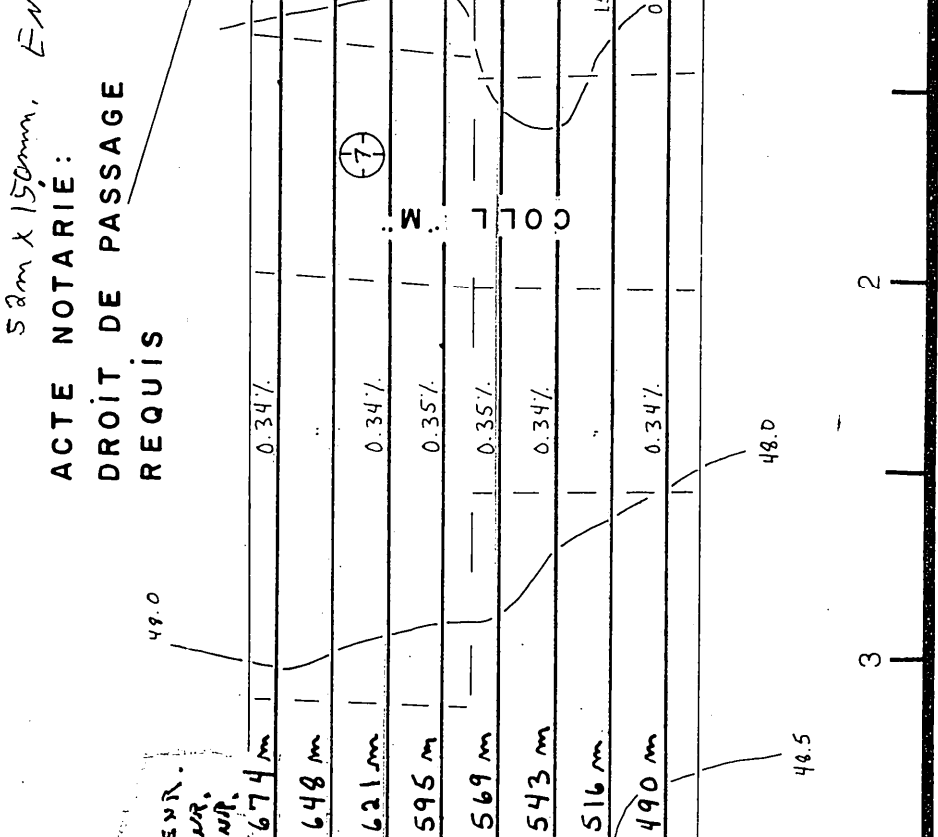
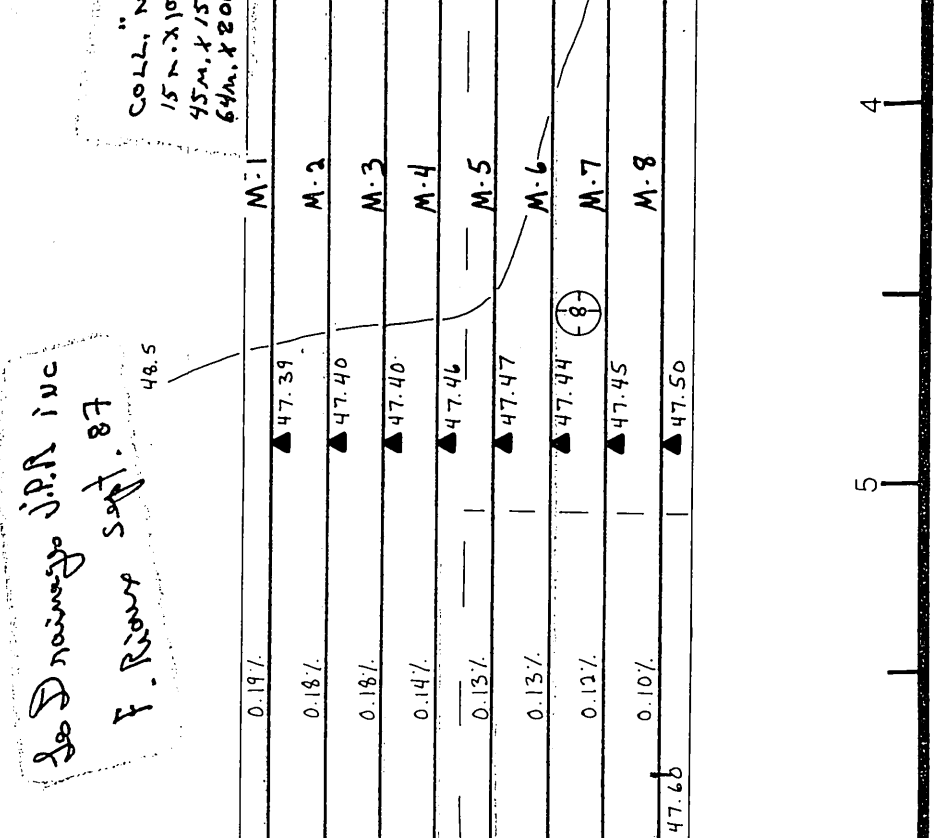
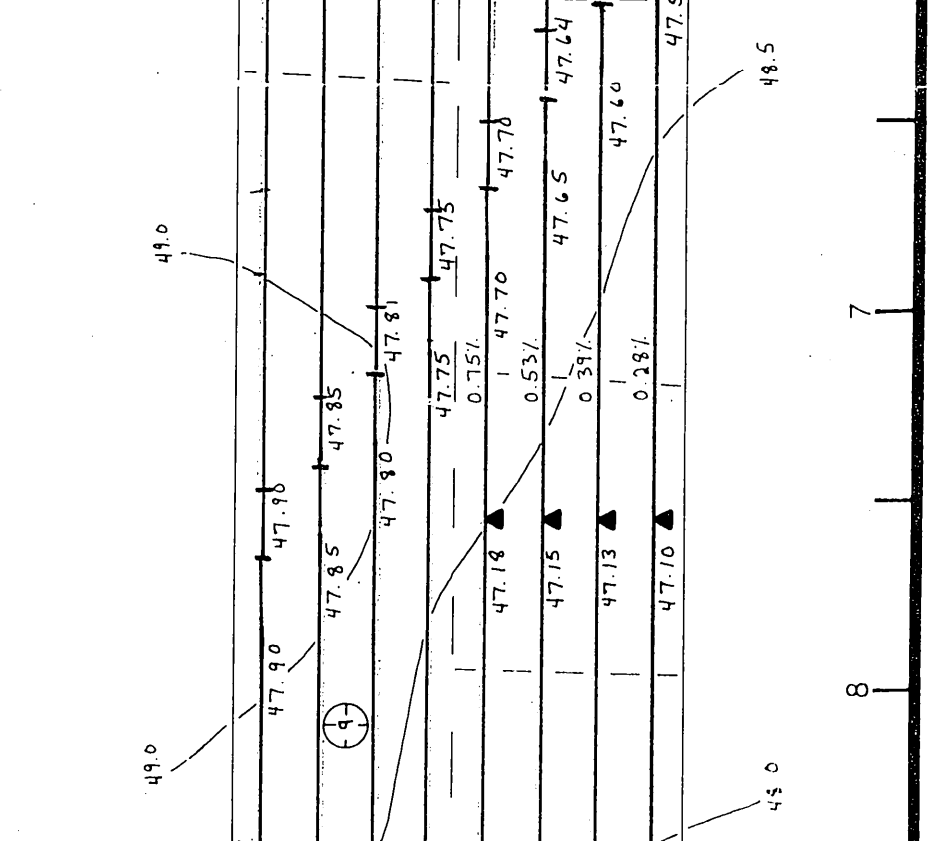
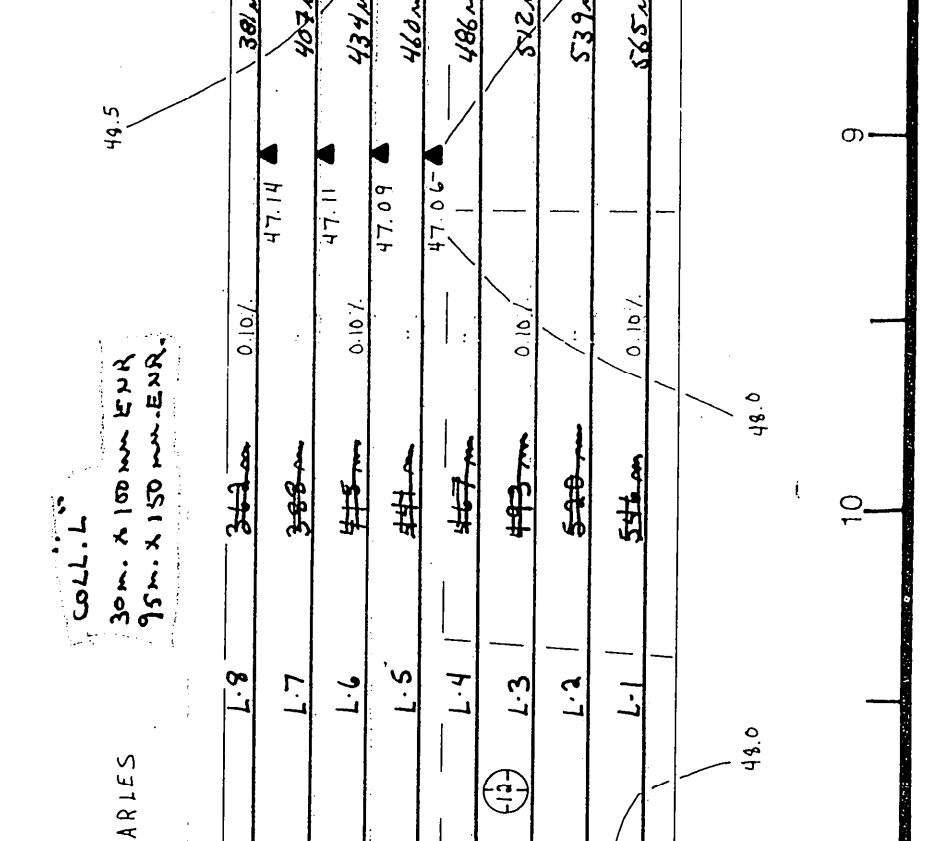
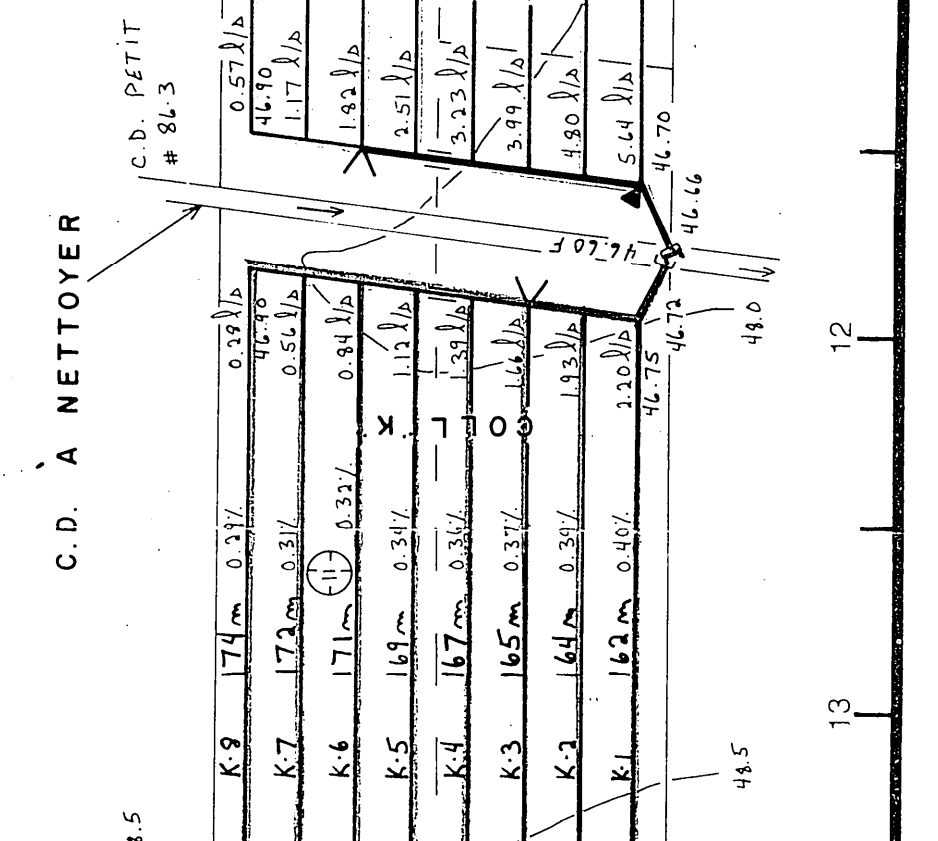
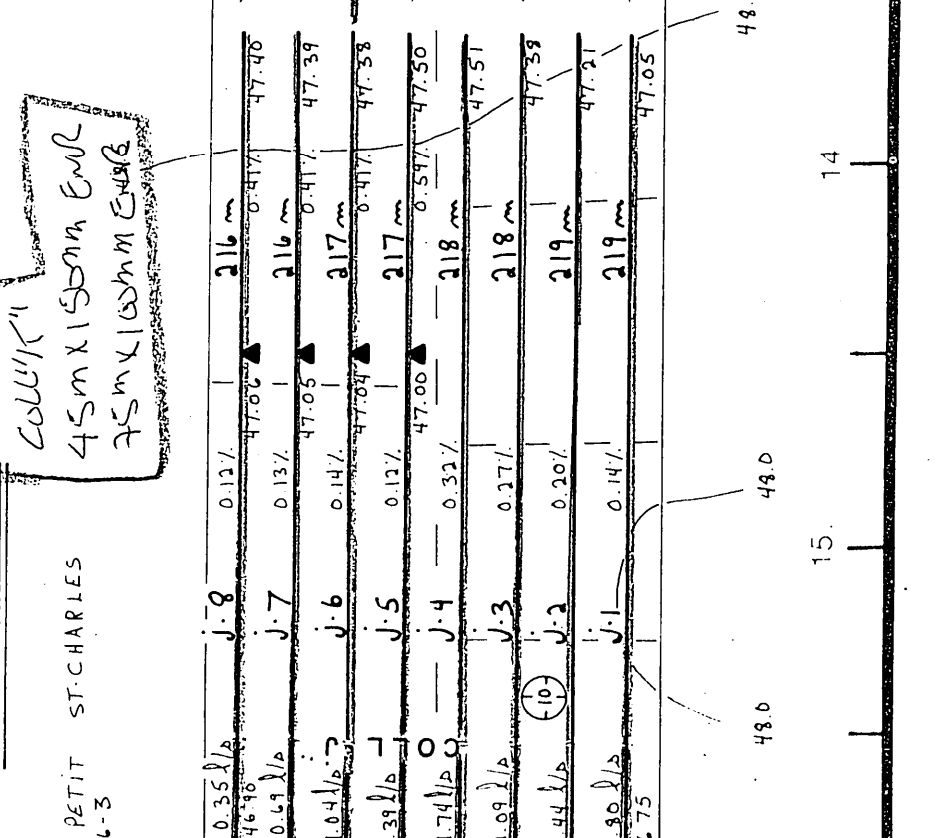
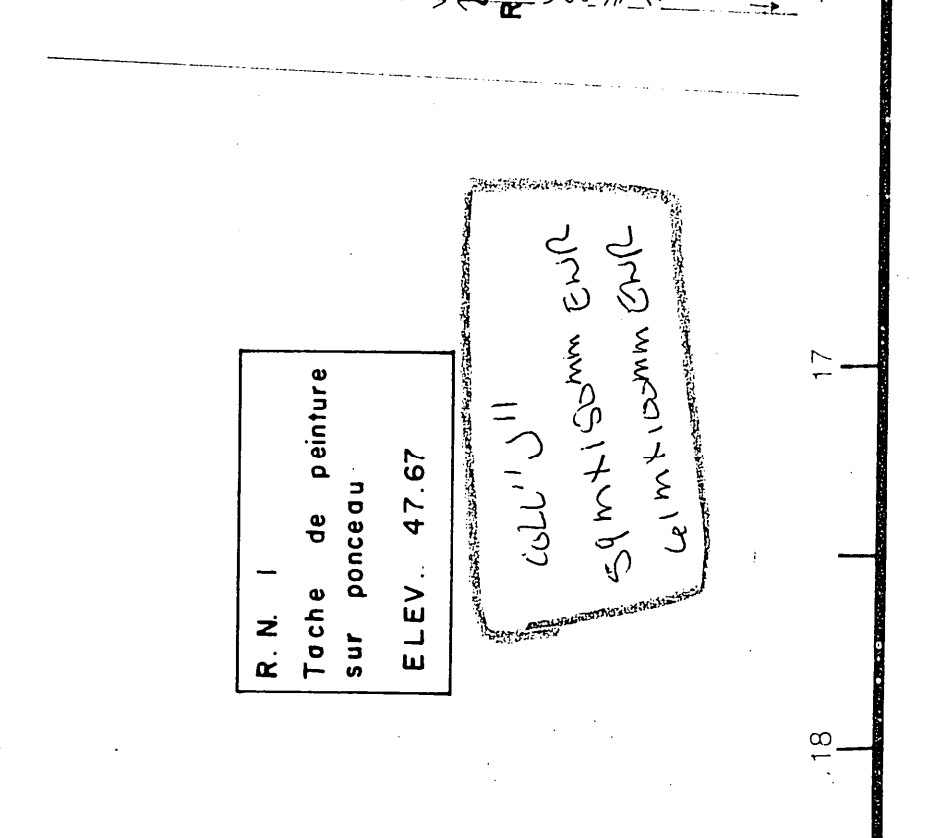
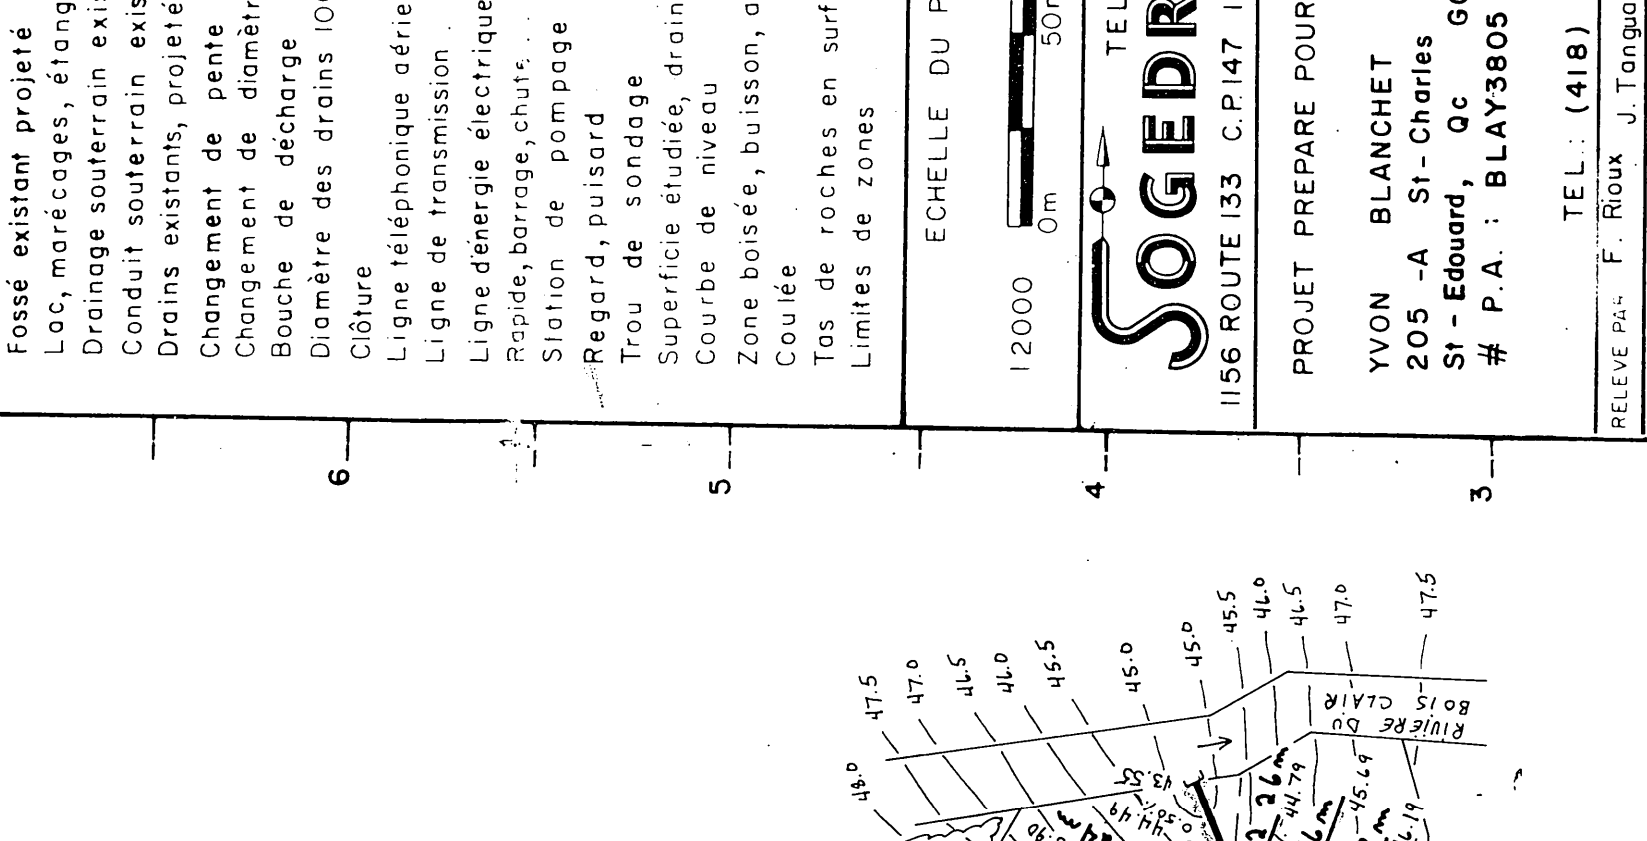
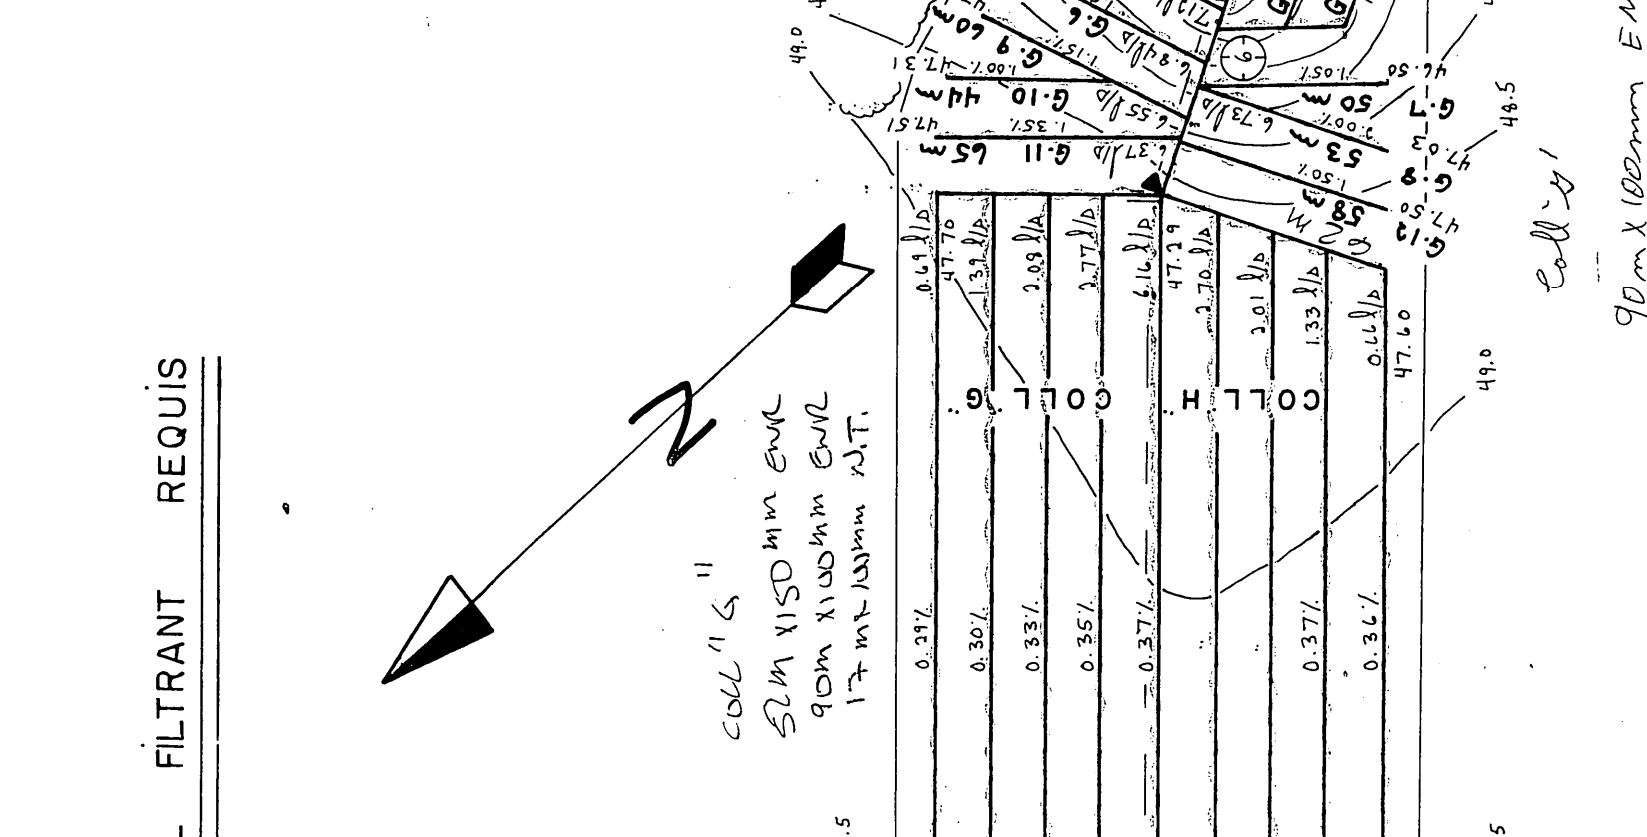
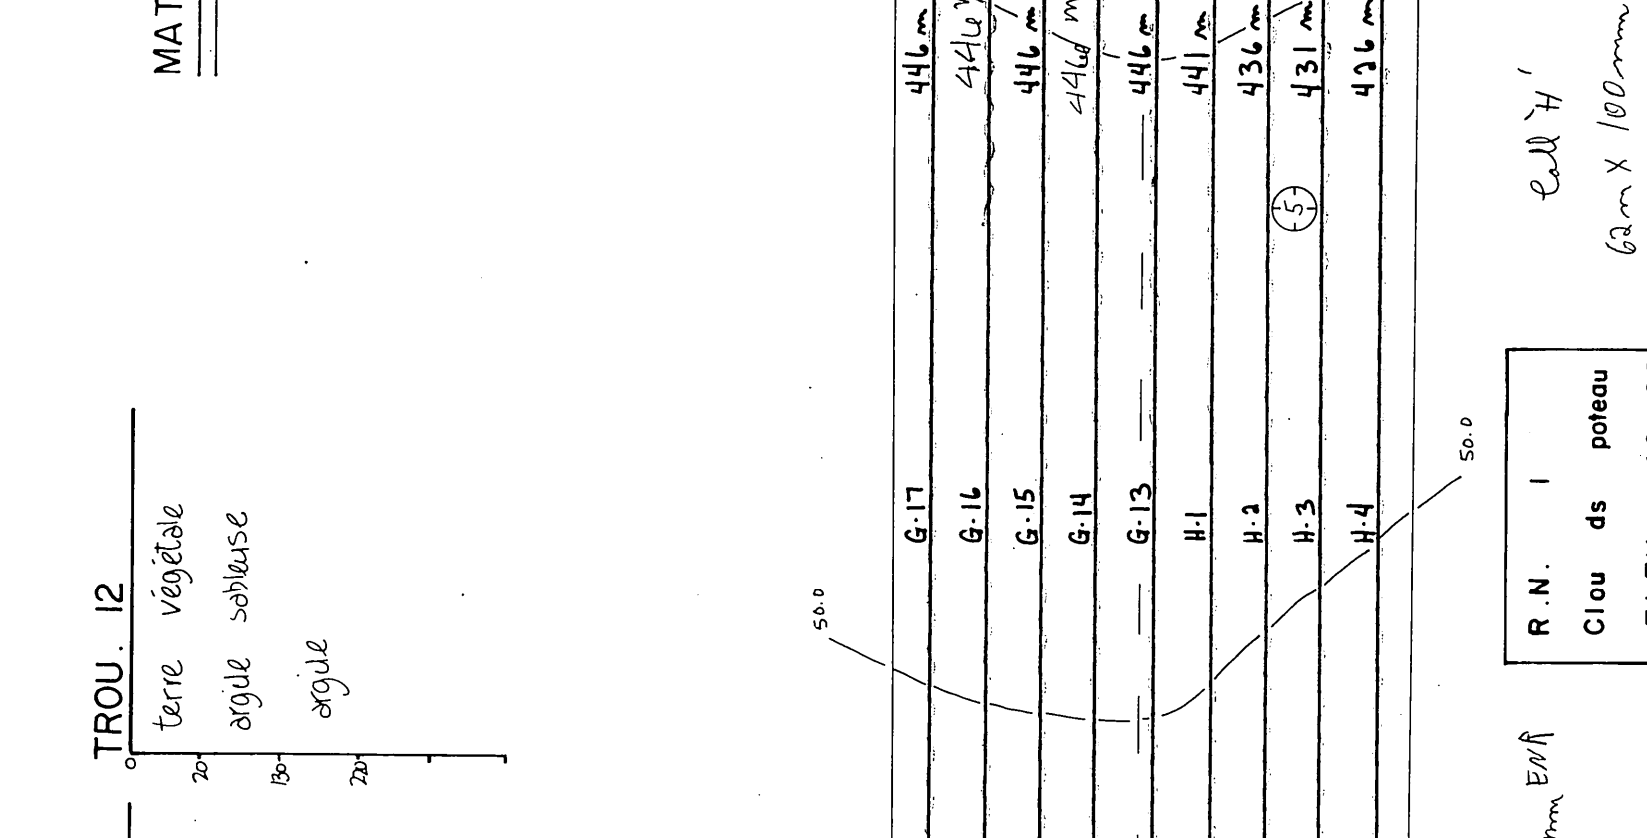
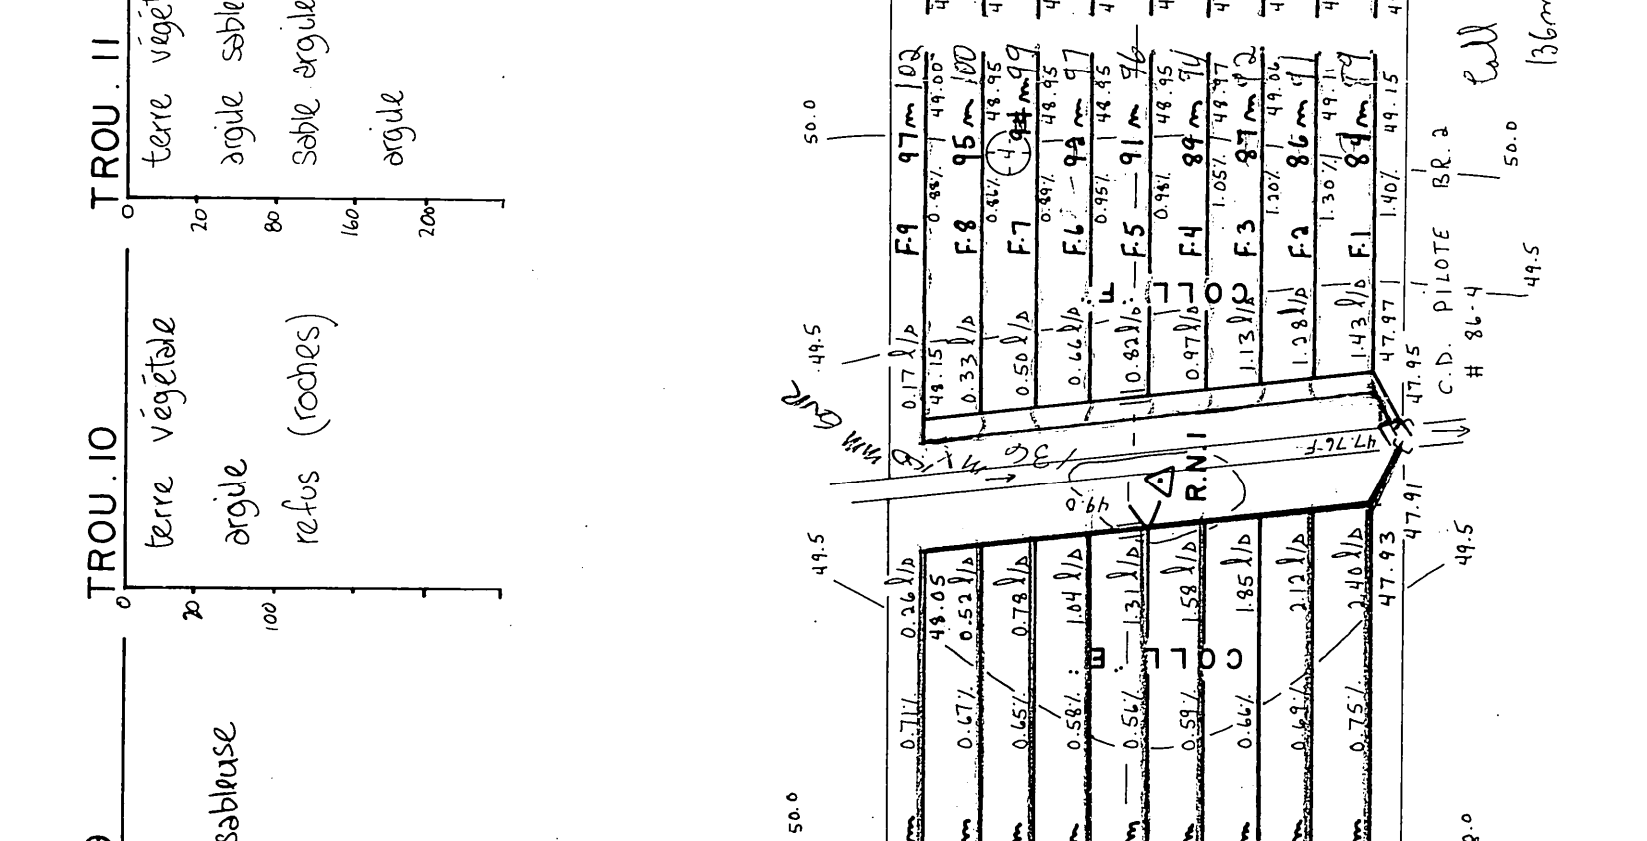
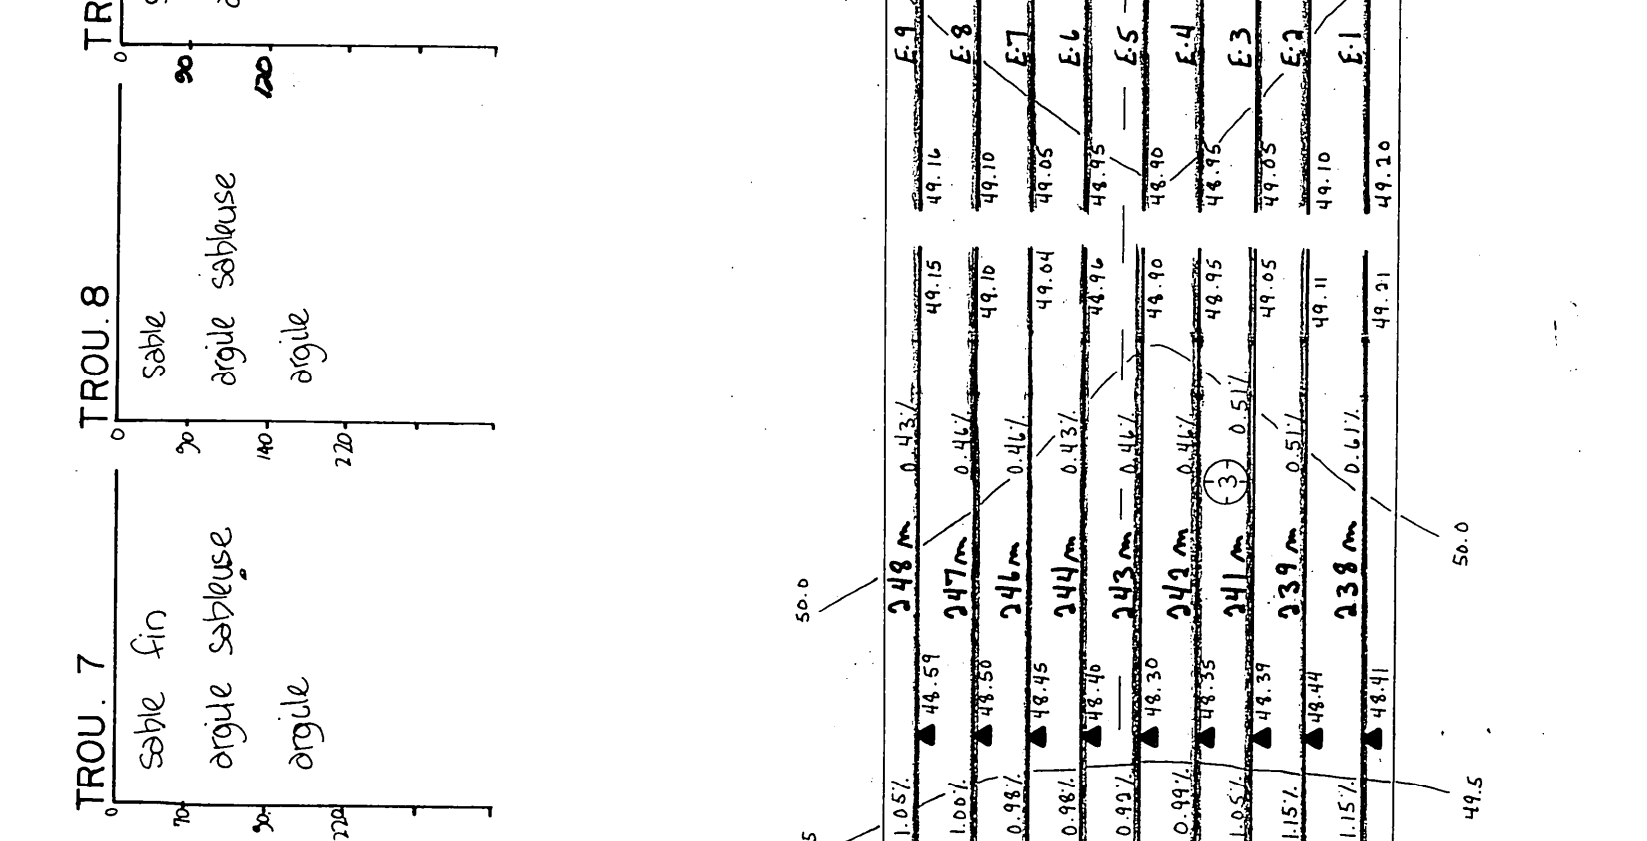
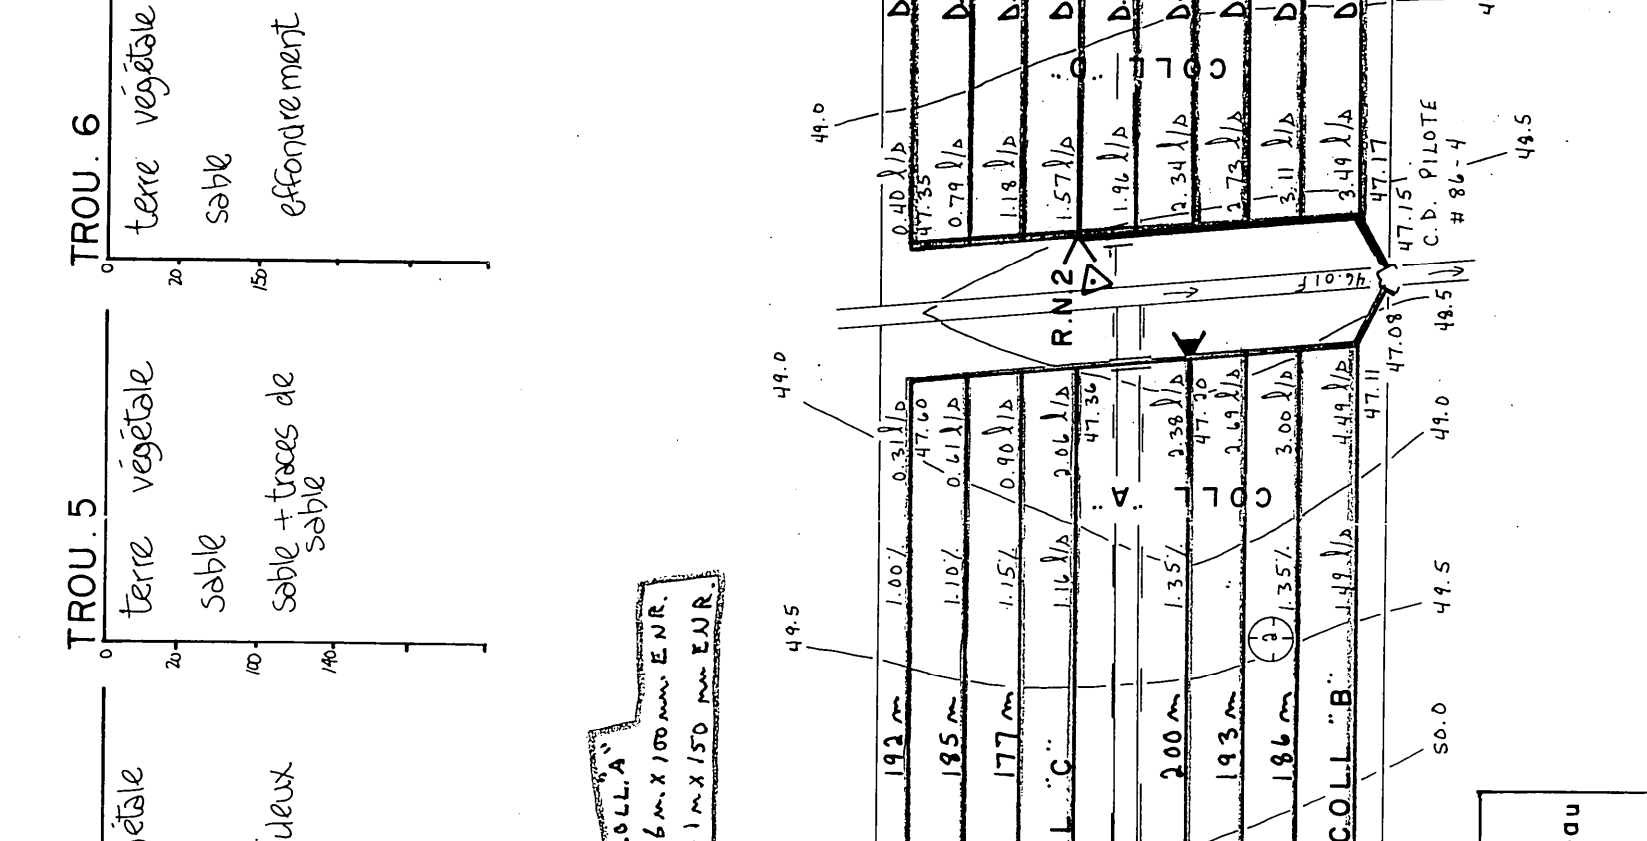
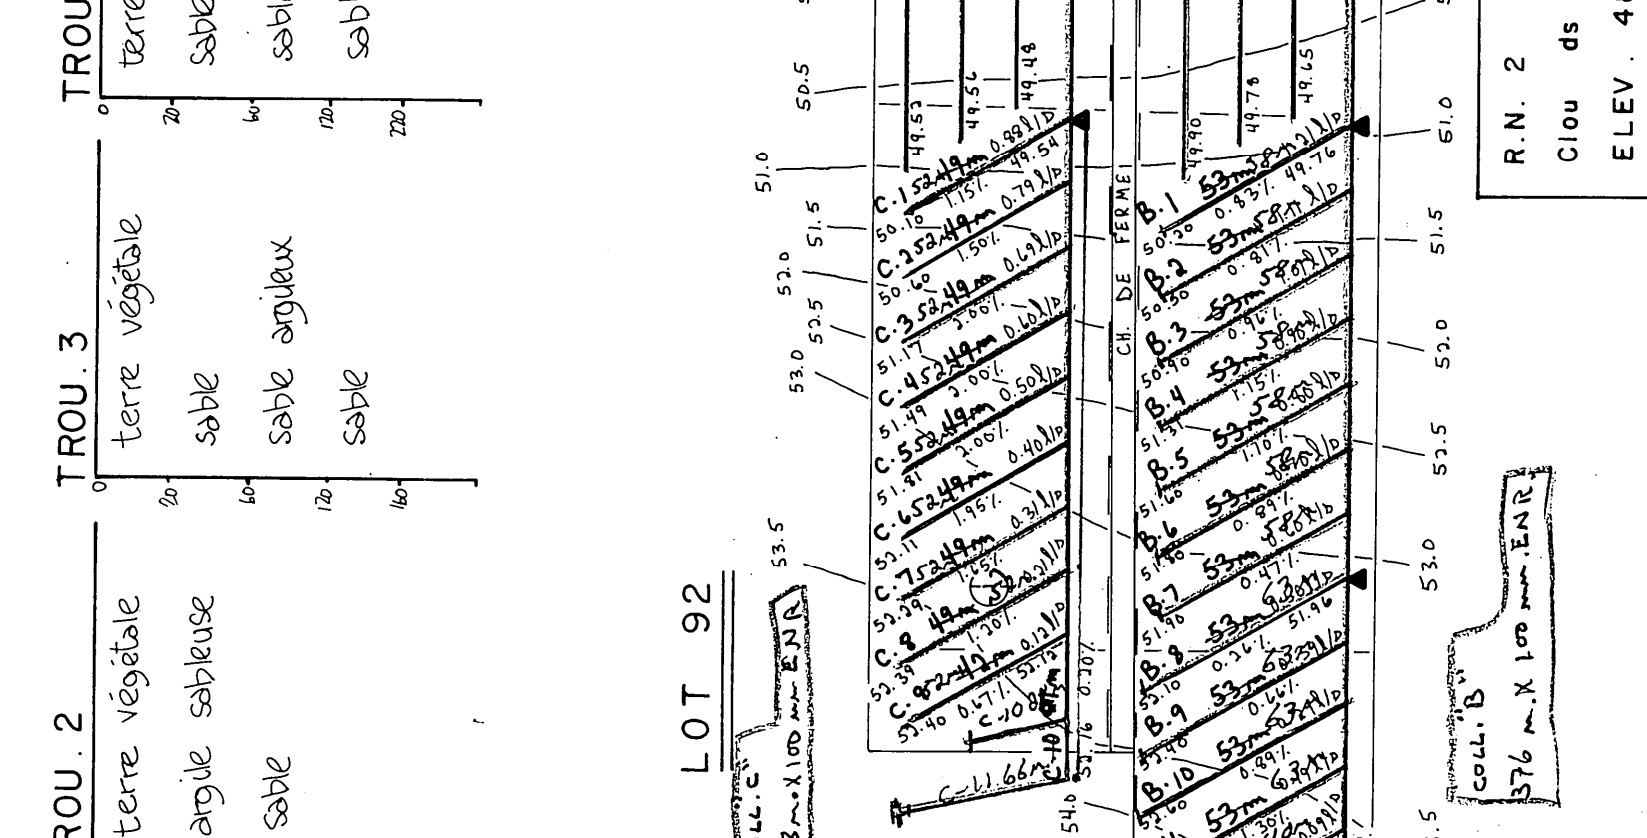
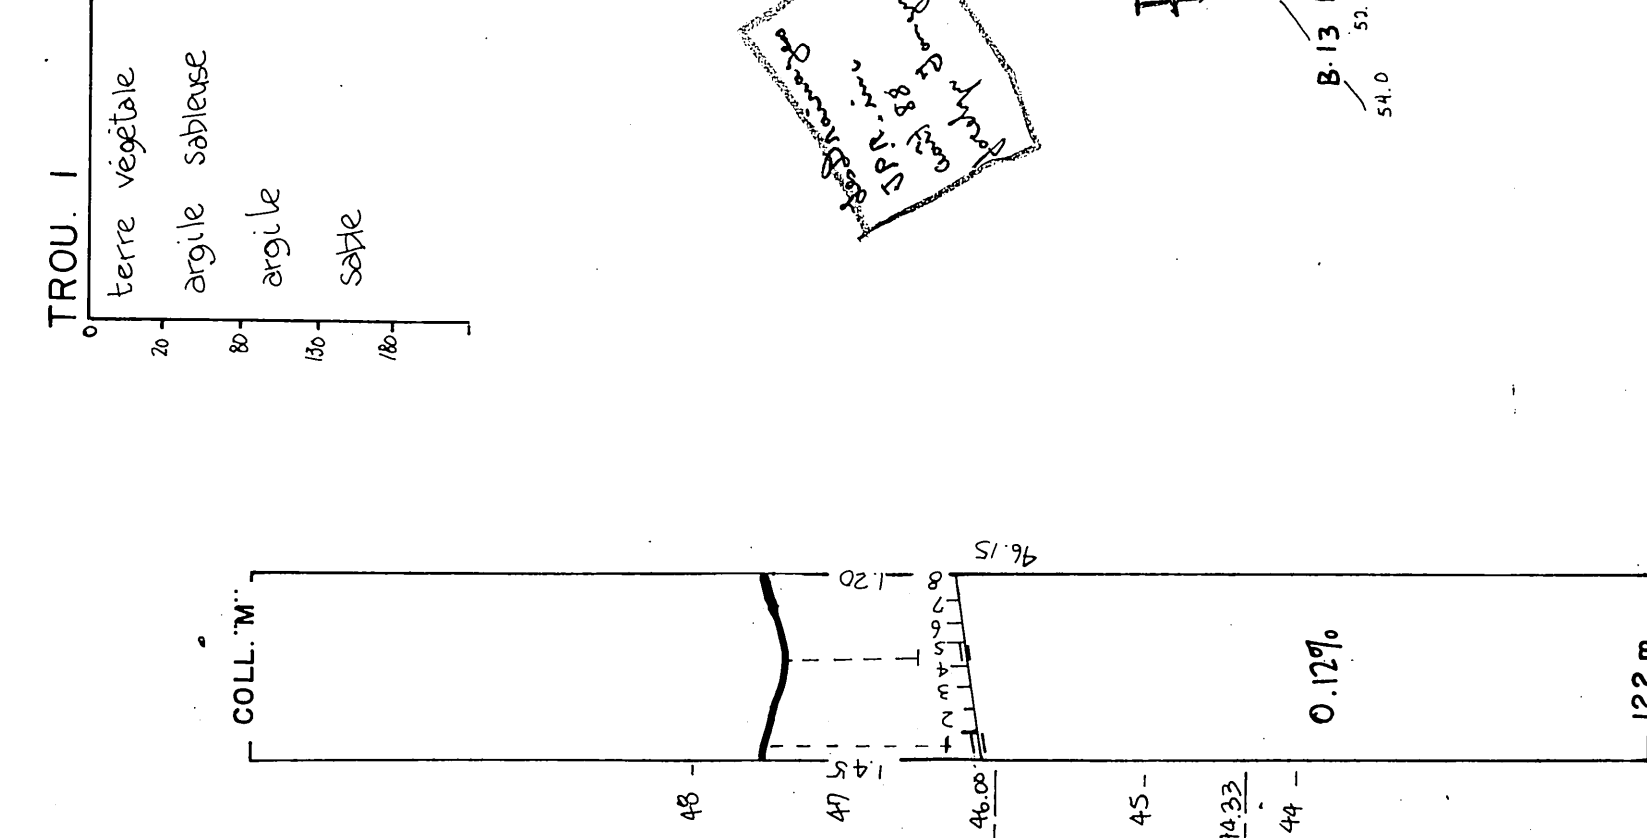
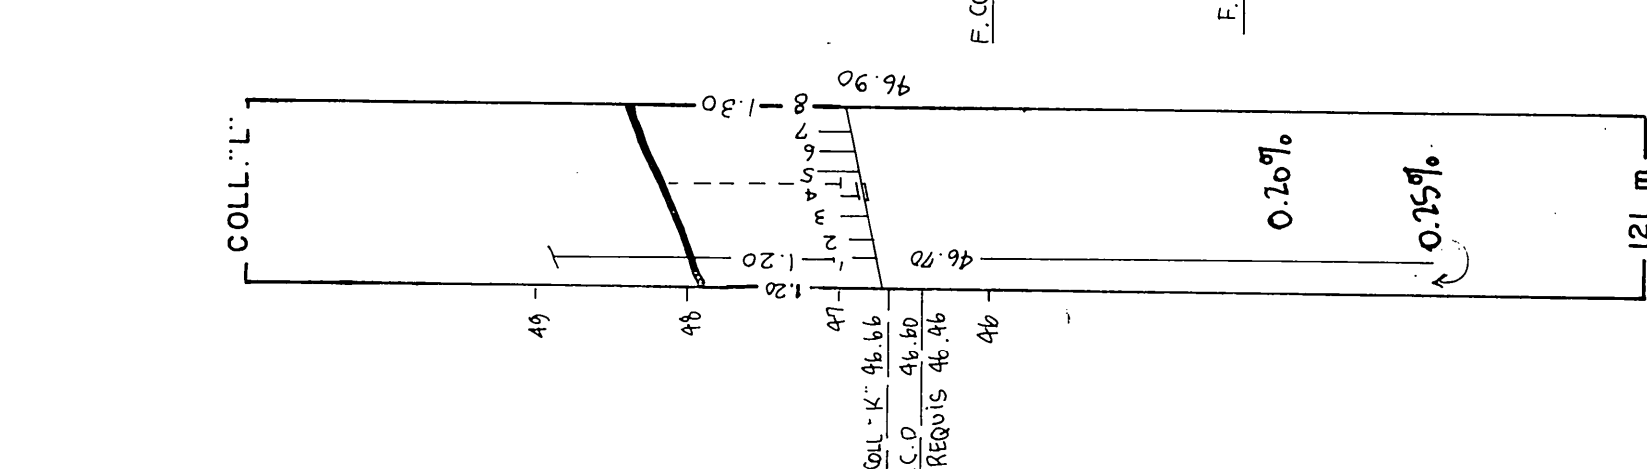
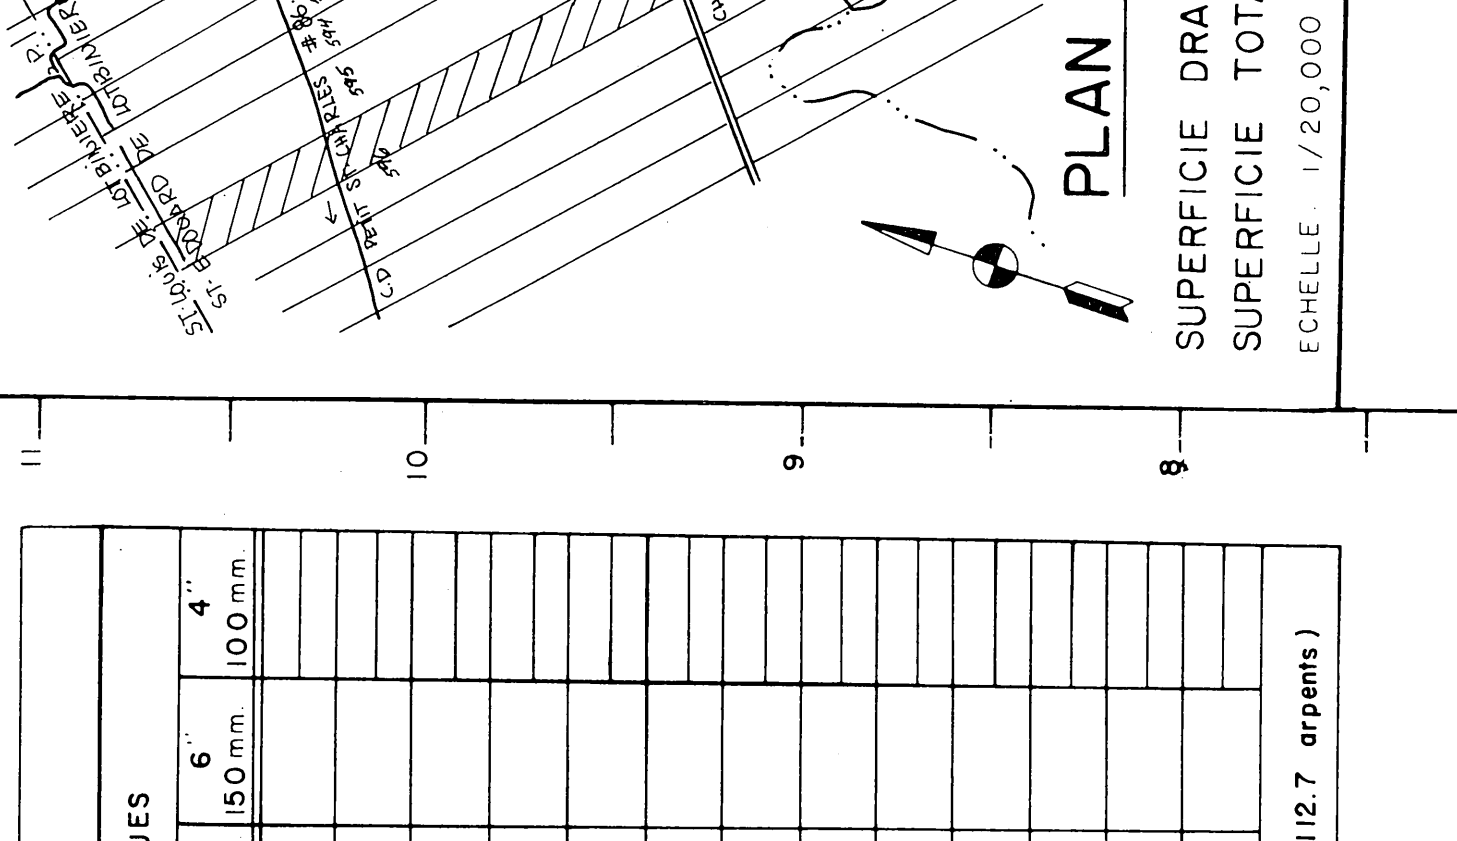
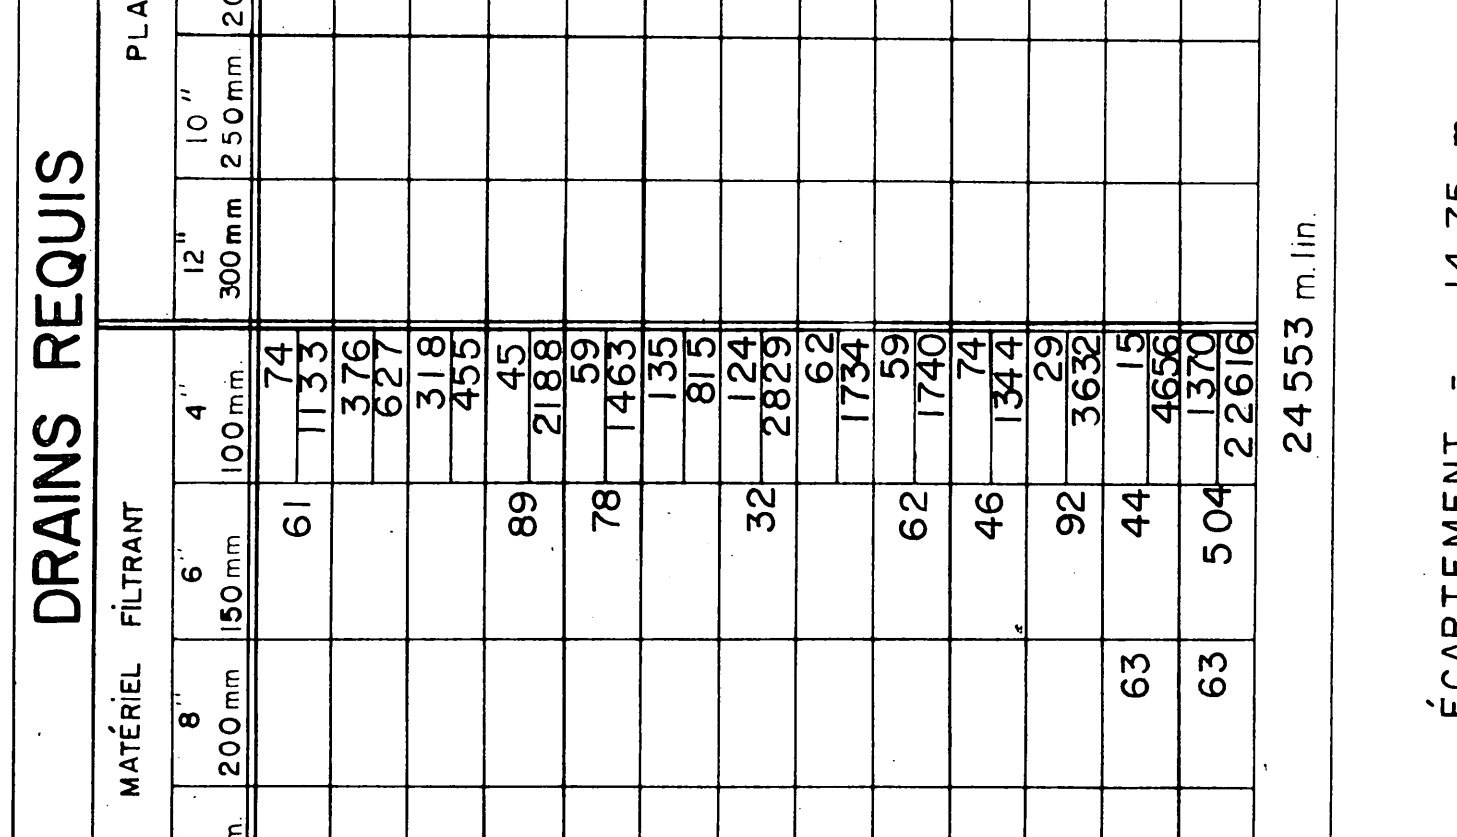
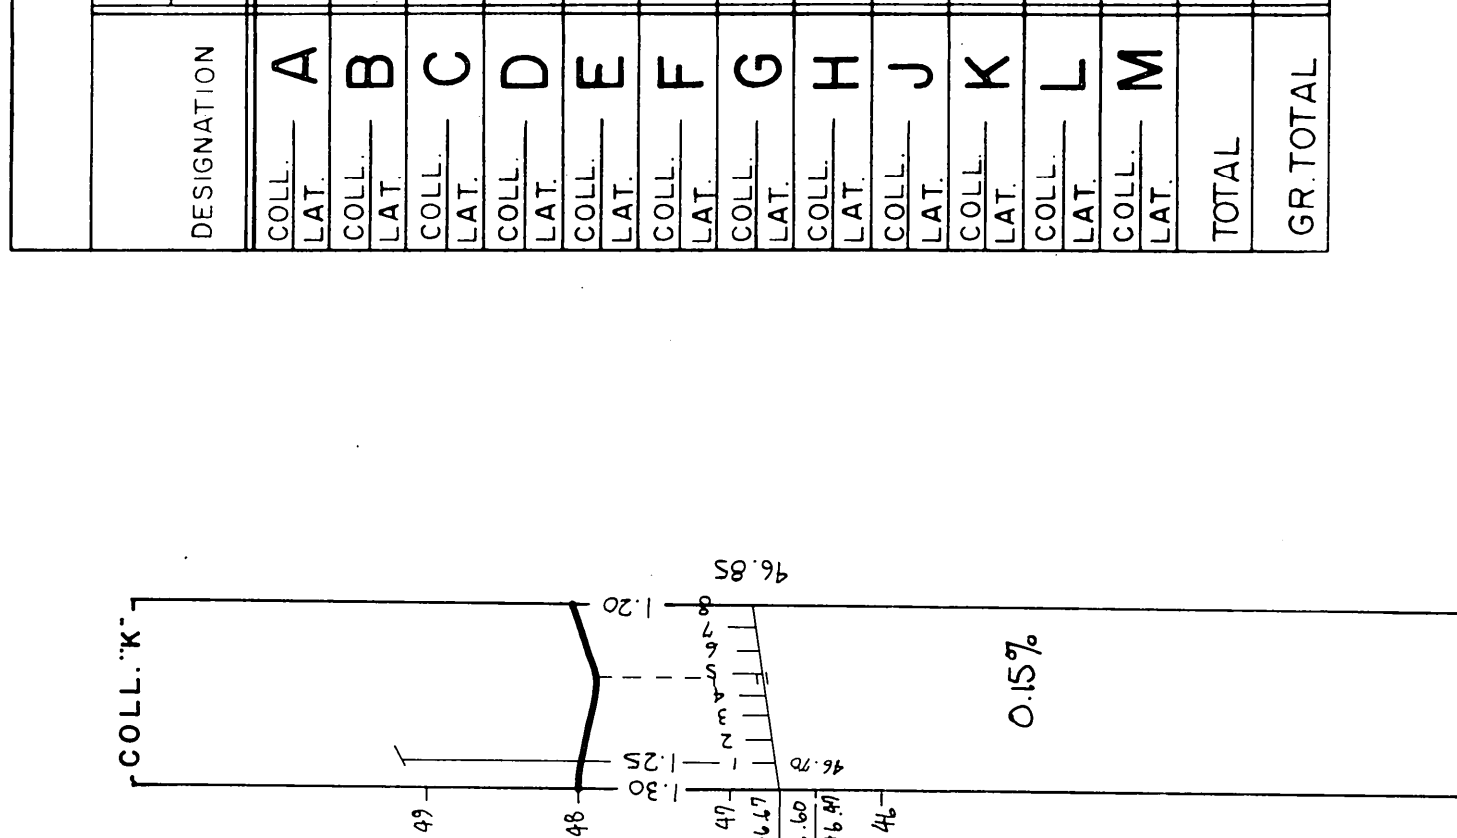
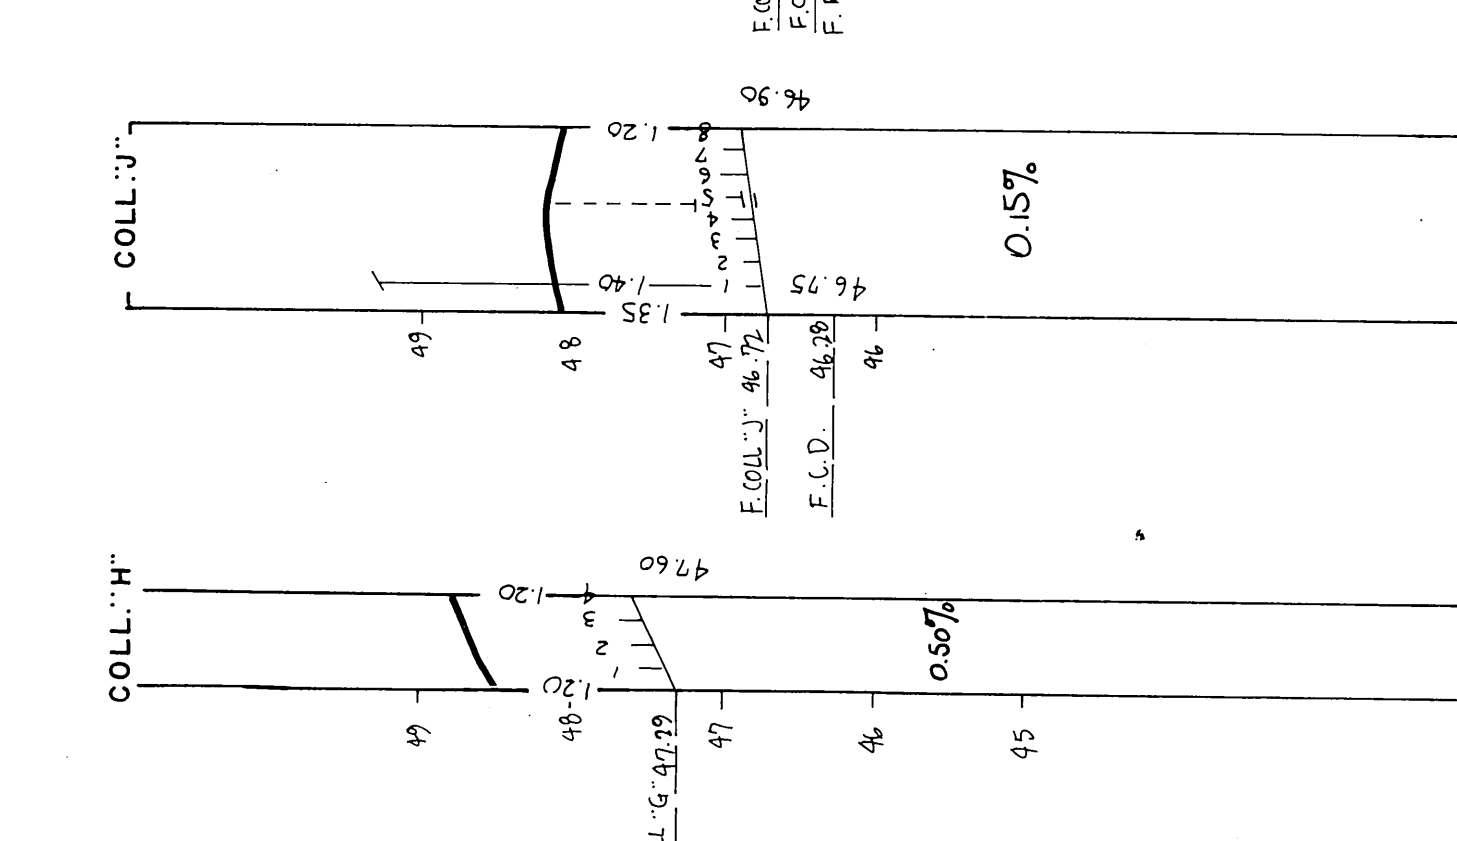
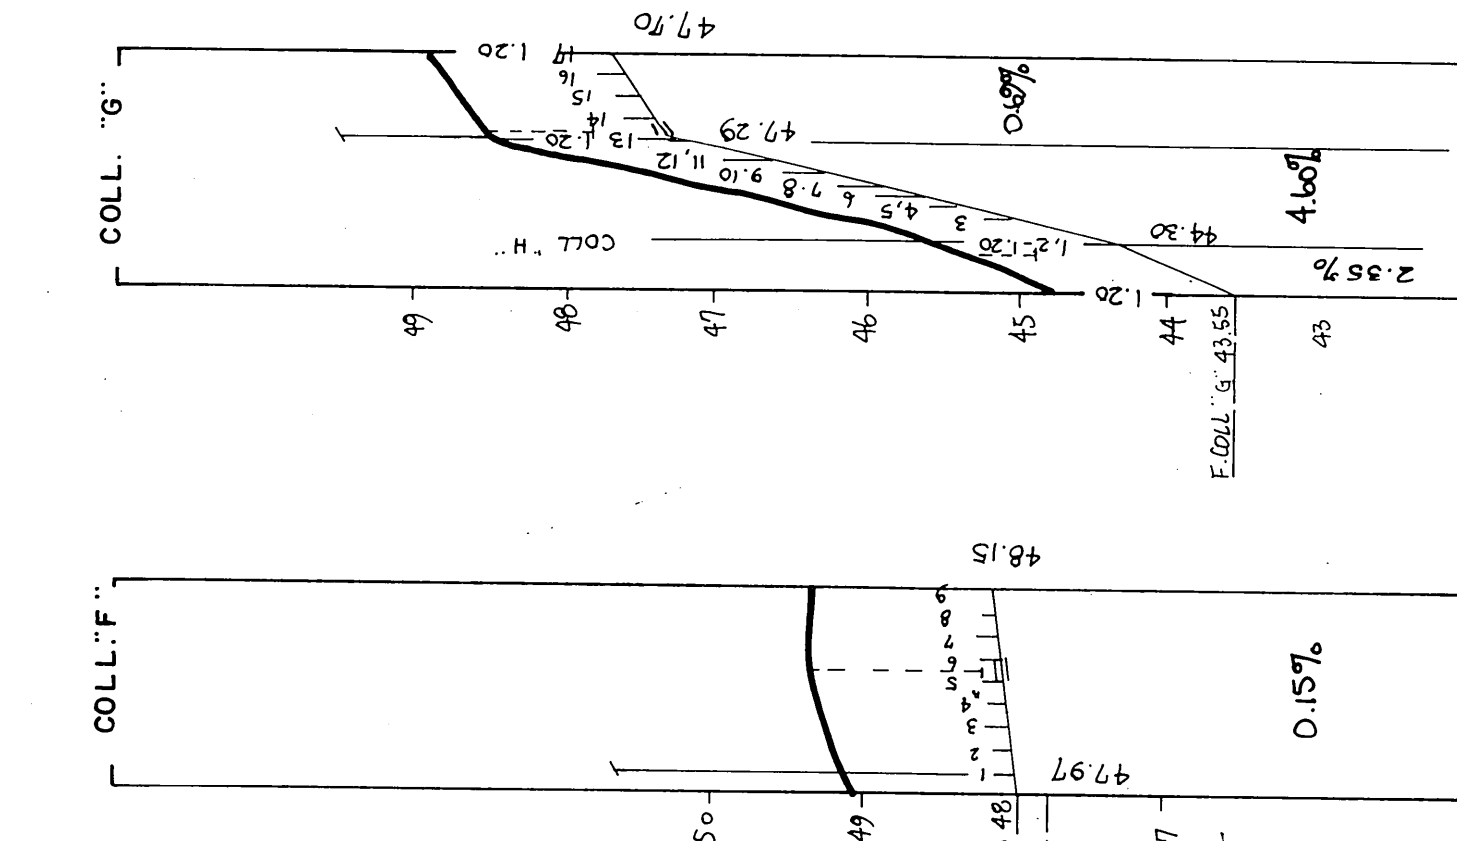
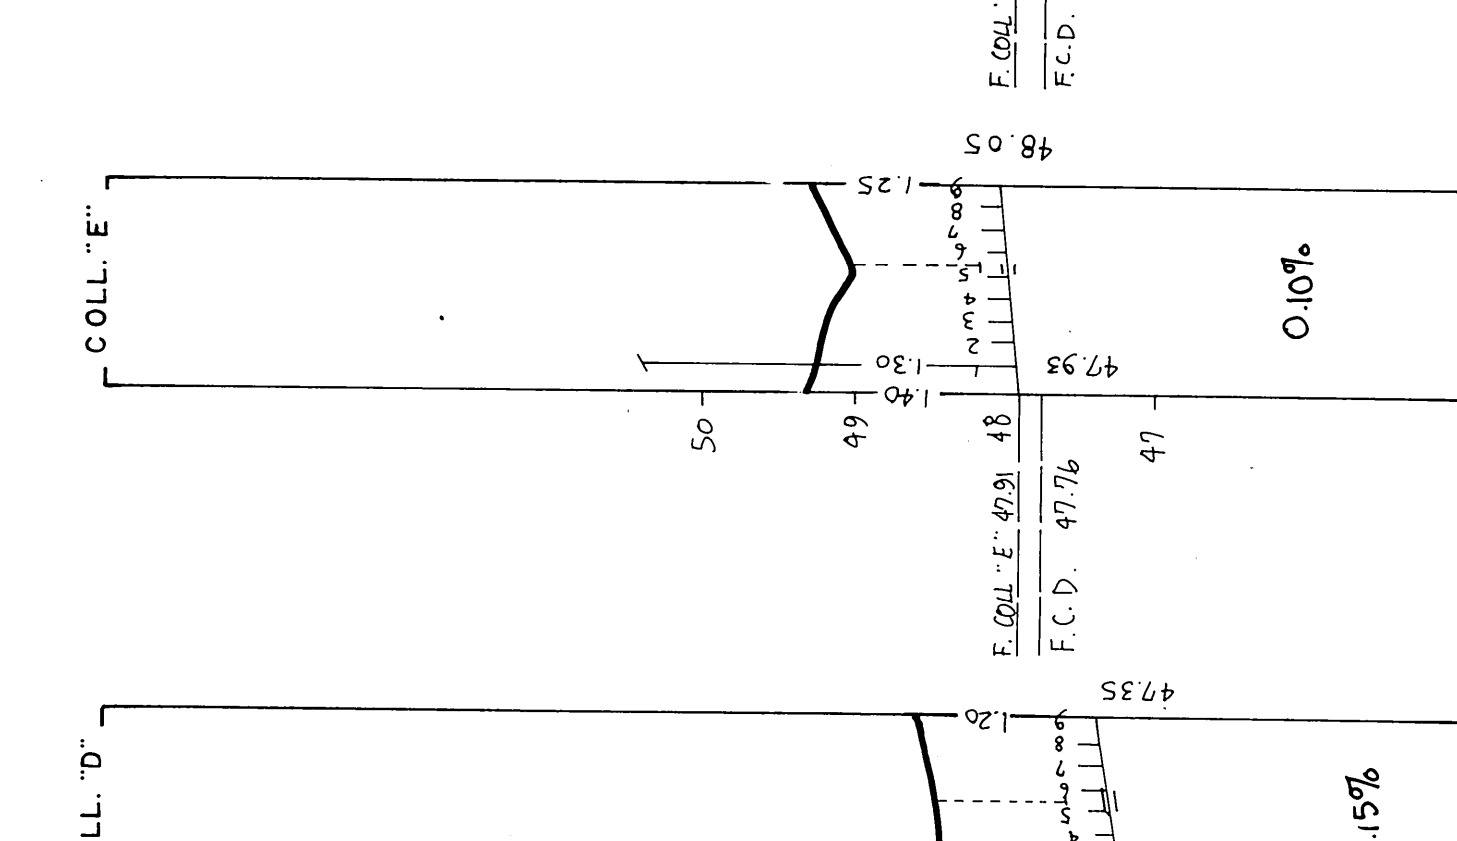
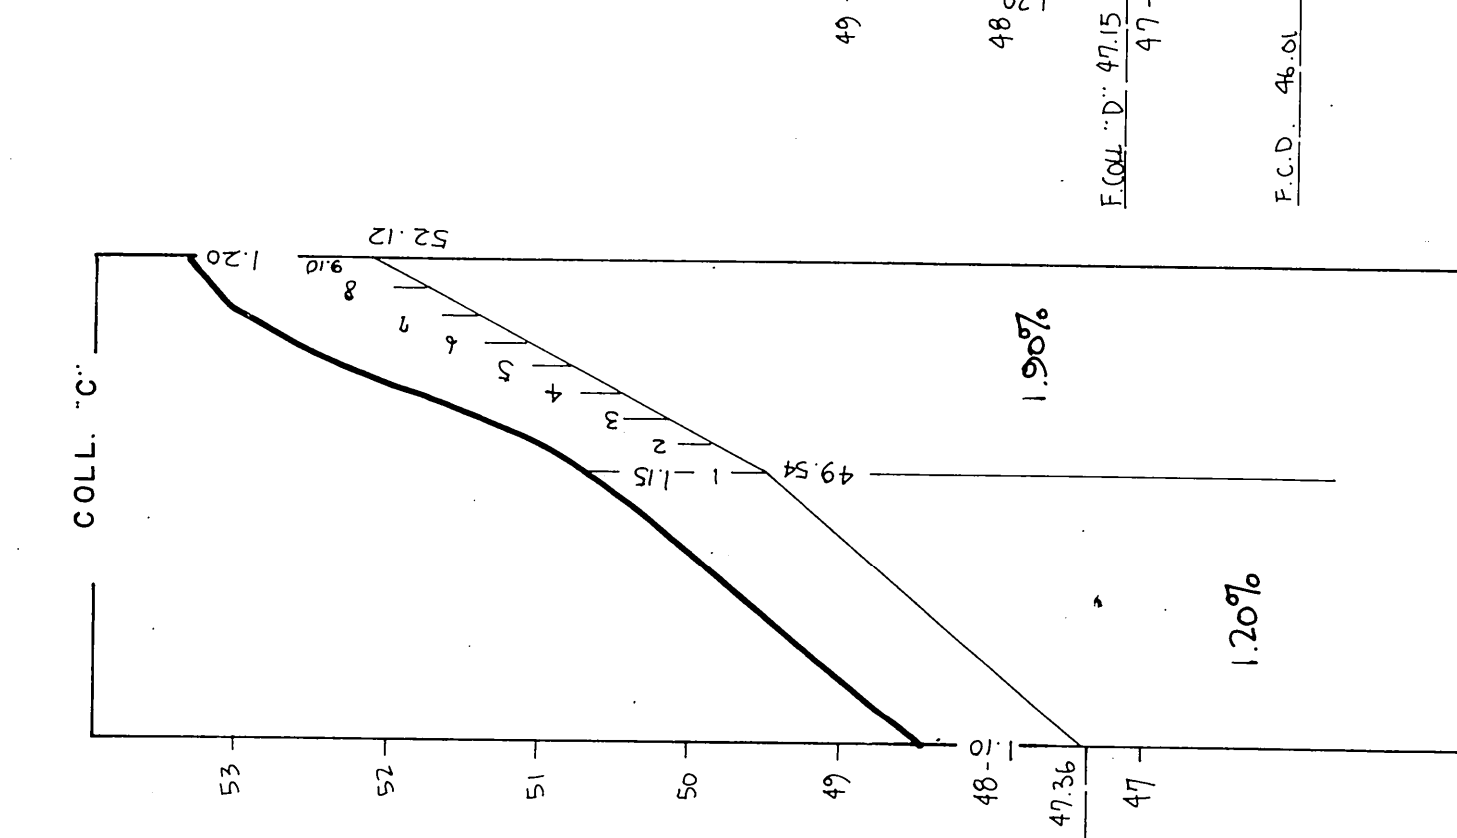
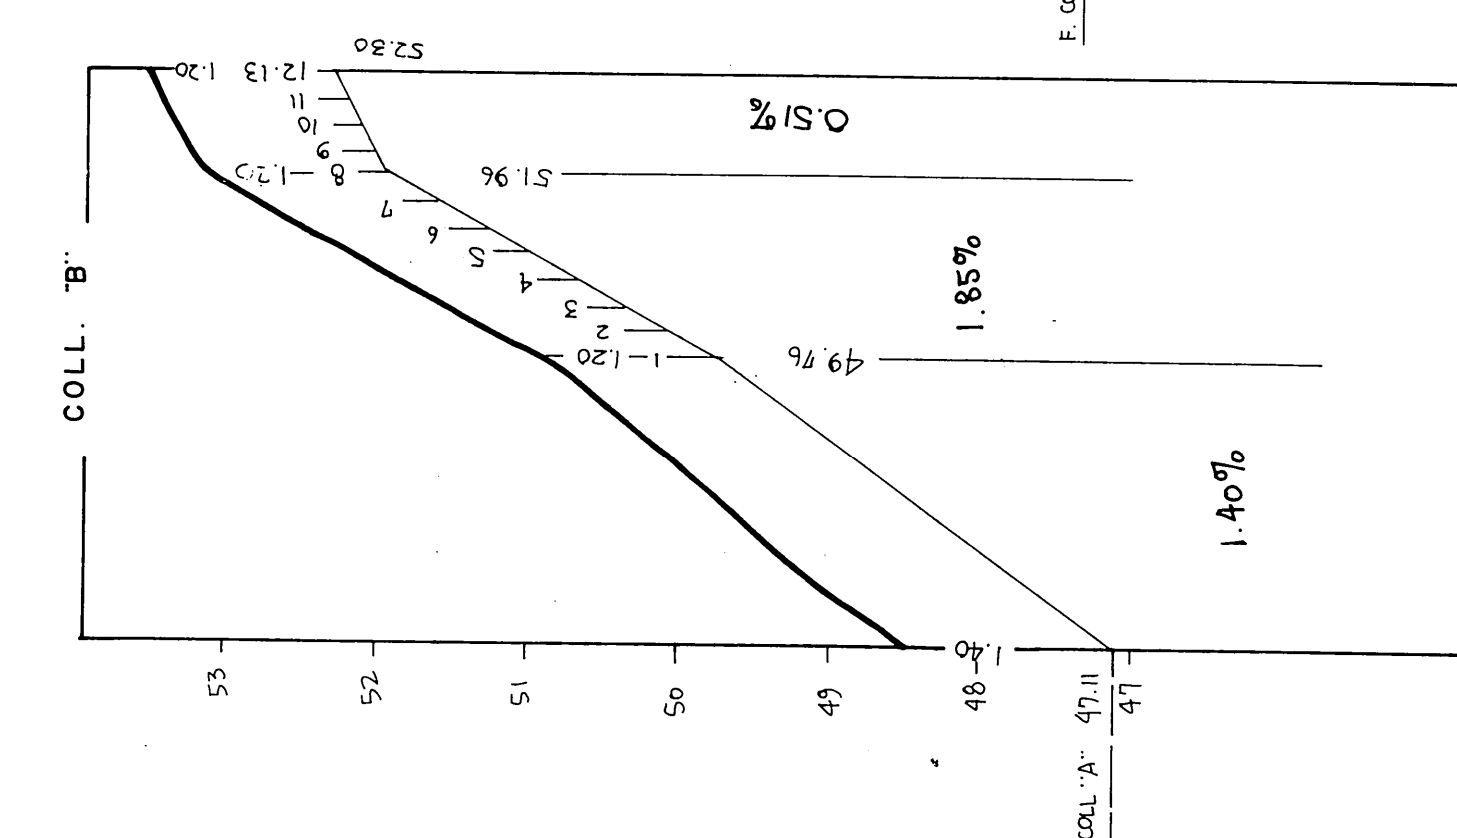
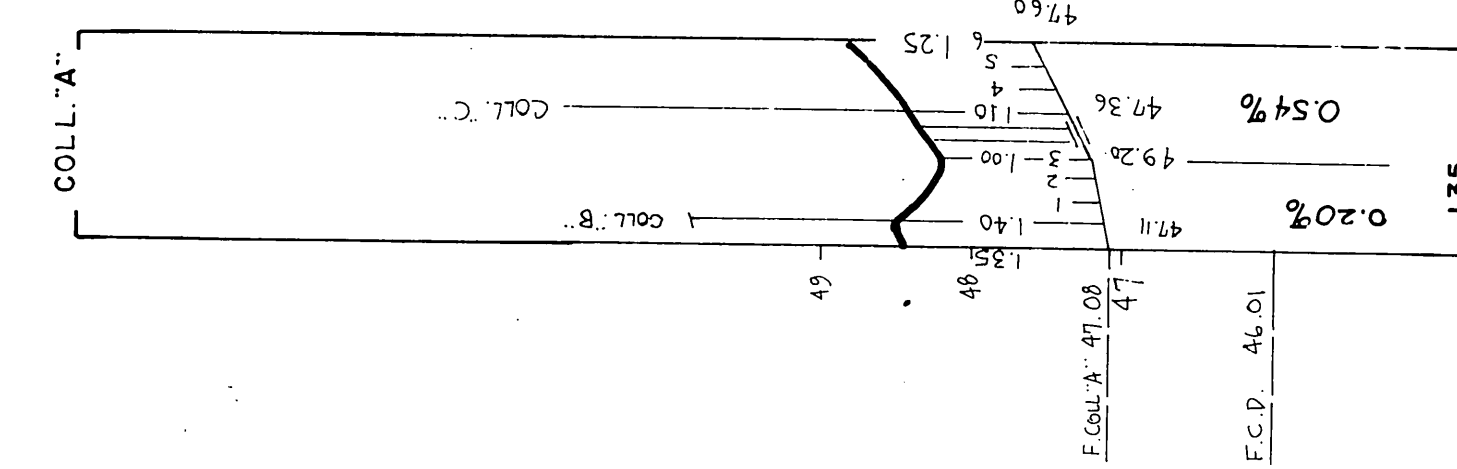



TOTAL	63	504	22616		
GR TOTAL	63	504	22616		

ÉCARTÈMENT = 14.75 m
q = 0.13 m³/m jour

Superficie drainée 38.55 Hectares
Superficie totale étudiée 38.55 Hectares
Échelle 1/20,000

Chemin de fer
Rivière, cours d'eau existant projeté
Fosse existante projetée
Lot, marécages, étang, gravière
Drainage souterrain existant
Drains existants projetés
Changement de pente
Changement de diamètre
Bouche de décharge
Diamètre des drains 100, 150, 200, 250, mm
Clôture
Ligne téléphonique aérienne, souterraine
Ligne de transmission
Ligne d'énergie électrique aérienne, souterraine
Station de pompage
Regard, puitsard
Trou de sondage
Superficie étudiée, drainage interne suffisant
Courbe de niveau
Zone boisée, bûisson, arbre isolé
Coulee
Tas de roches en surface, enterrées
Limites de zones

YON BLANCHET
YON A. St-Charles Ouest
St-Charles
P.A. BLAY3805 0818
TEL: (418) 796-2415
PROJET PRÉPARÉ POUR LE COMPTE DE

LOT 92
LOT 93
ACTE NOTARIE
DROIT DE PASSAGE
REQUIS

LOT 92
LOT 93
