


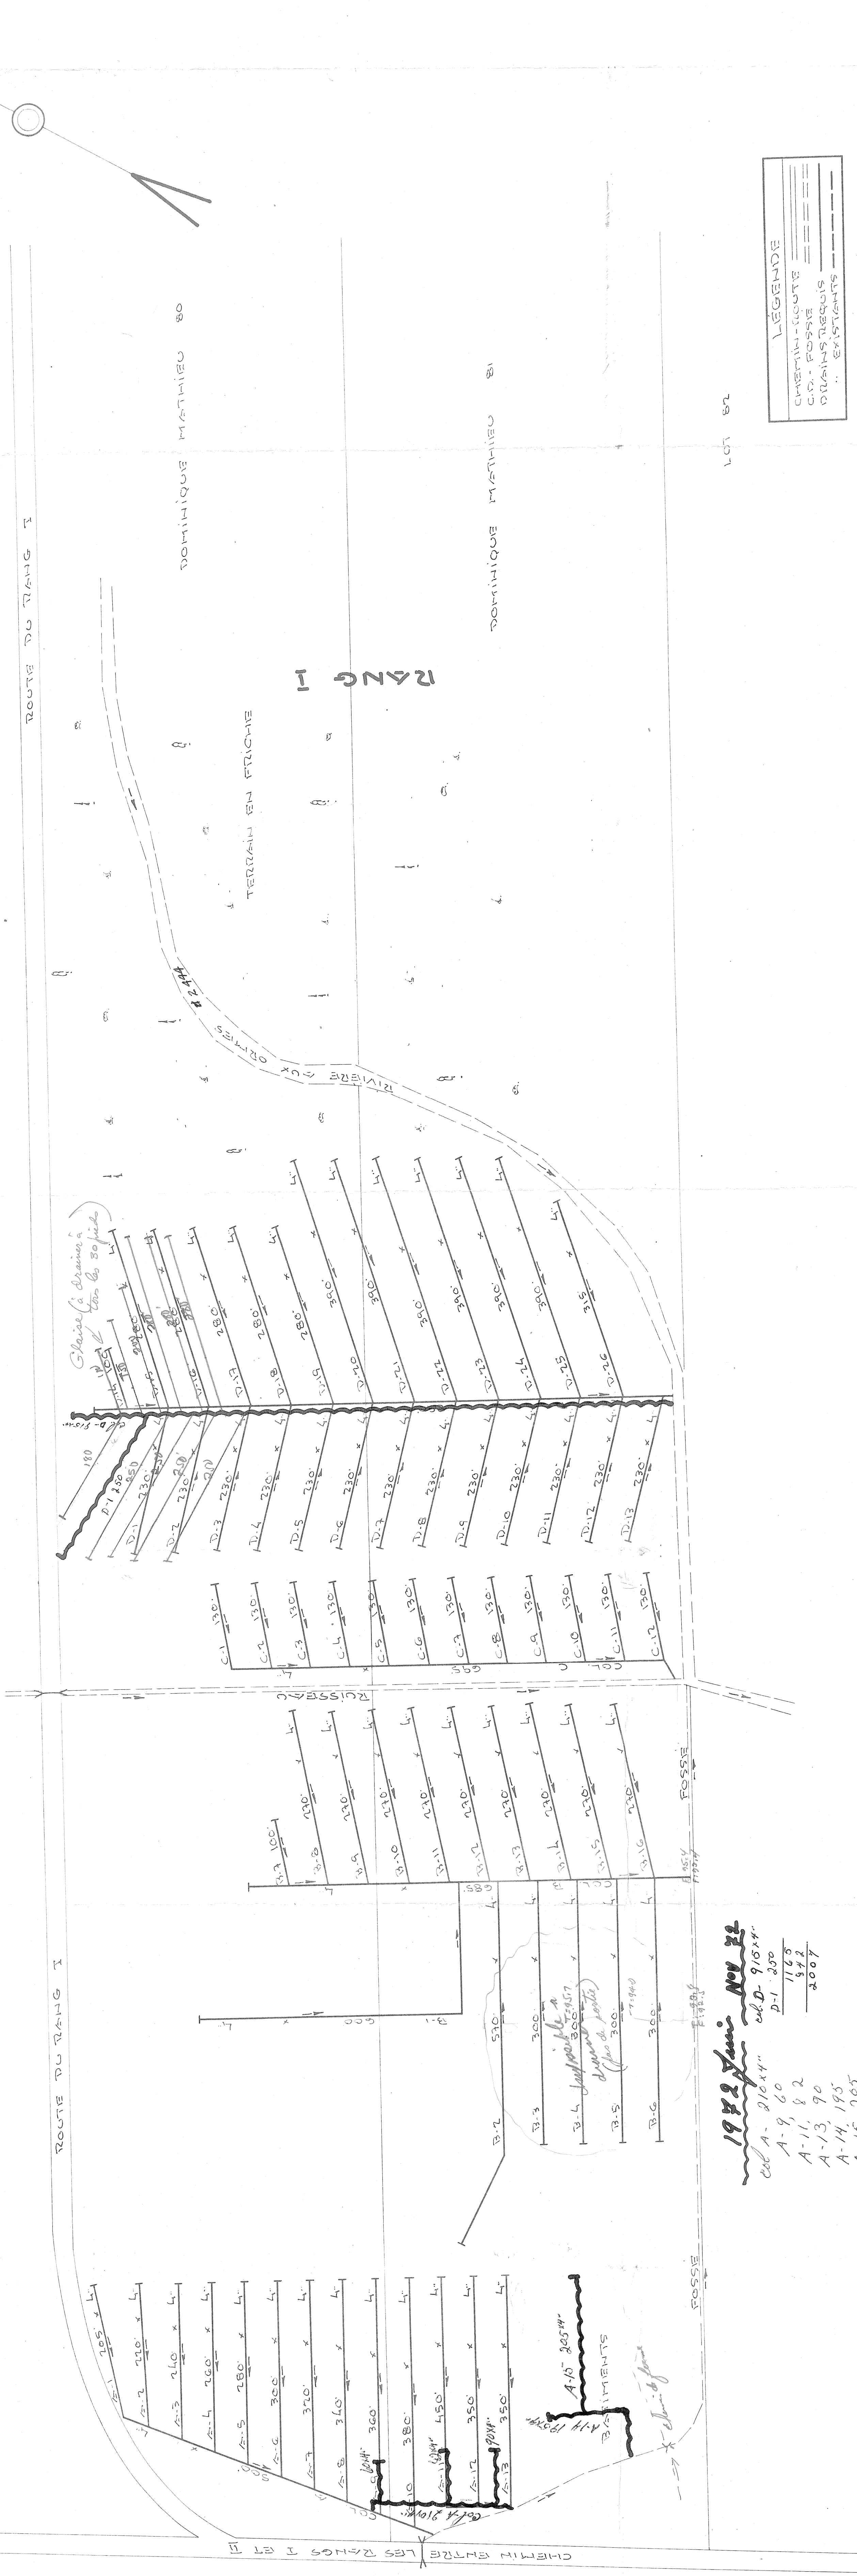

LEGENDA

CHENIE - COURTS

C.D. - FOSSE

CHENIE - LONGS

CHENIE - COURTS

ECHELLE: 1:1000

Approuvé par M. Tanguay le 15-6-73

DESIGNATION	DRAINAGE INSTALLE			
	G	L	G	L
COLLECTEUR A		4855		
COLLECTEUR B		5585		
COLLECTEUR C		7155		
COLLECTEUR D		8075		
TOTAL		25470		
STAND TOTAL		25470		

PROFONDEUR MOYENNE DES DRAINS
ENTRE 3 PIEDS
DEMANDE DU 20 NOVEMBRE 1968

1972 June Nov 22

col A - 210x4" 915x4" 1168

A-9 60 1168

A-11 82 842

A-13 90 2007

A-14 185

A-15 205 842

HYDRAULIQUE

AGRICOLE

Ministère de l'AGRICULTURE
et de la COLONISATION

PROVINCE DE QUEBEC

DRAINAGE SOUTERRAIN

FERME DOMINIQUE MATHIEU

MUNICIPALITE DE ST-VICTOR-DE-TRING

COMTE DE BEAUCHE

DISTRICT ELECTORAL DE BEAUCHE

RELEVÉ PAR L'INGENIEUR AGRI. M. DOMINIQUE MATHIEU

DESSIN PAR L'INGENIEUR AGRI. M. DOMINIQUE MATHIEU

PLAN NOS-7717 FEUILLE 1 DE 1

APPROUVE PAR *B. Gauthier* CHIEF DISTRICT 12
QUEBEC LE 10 JUIN 1969