


RANG ST-ADELE

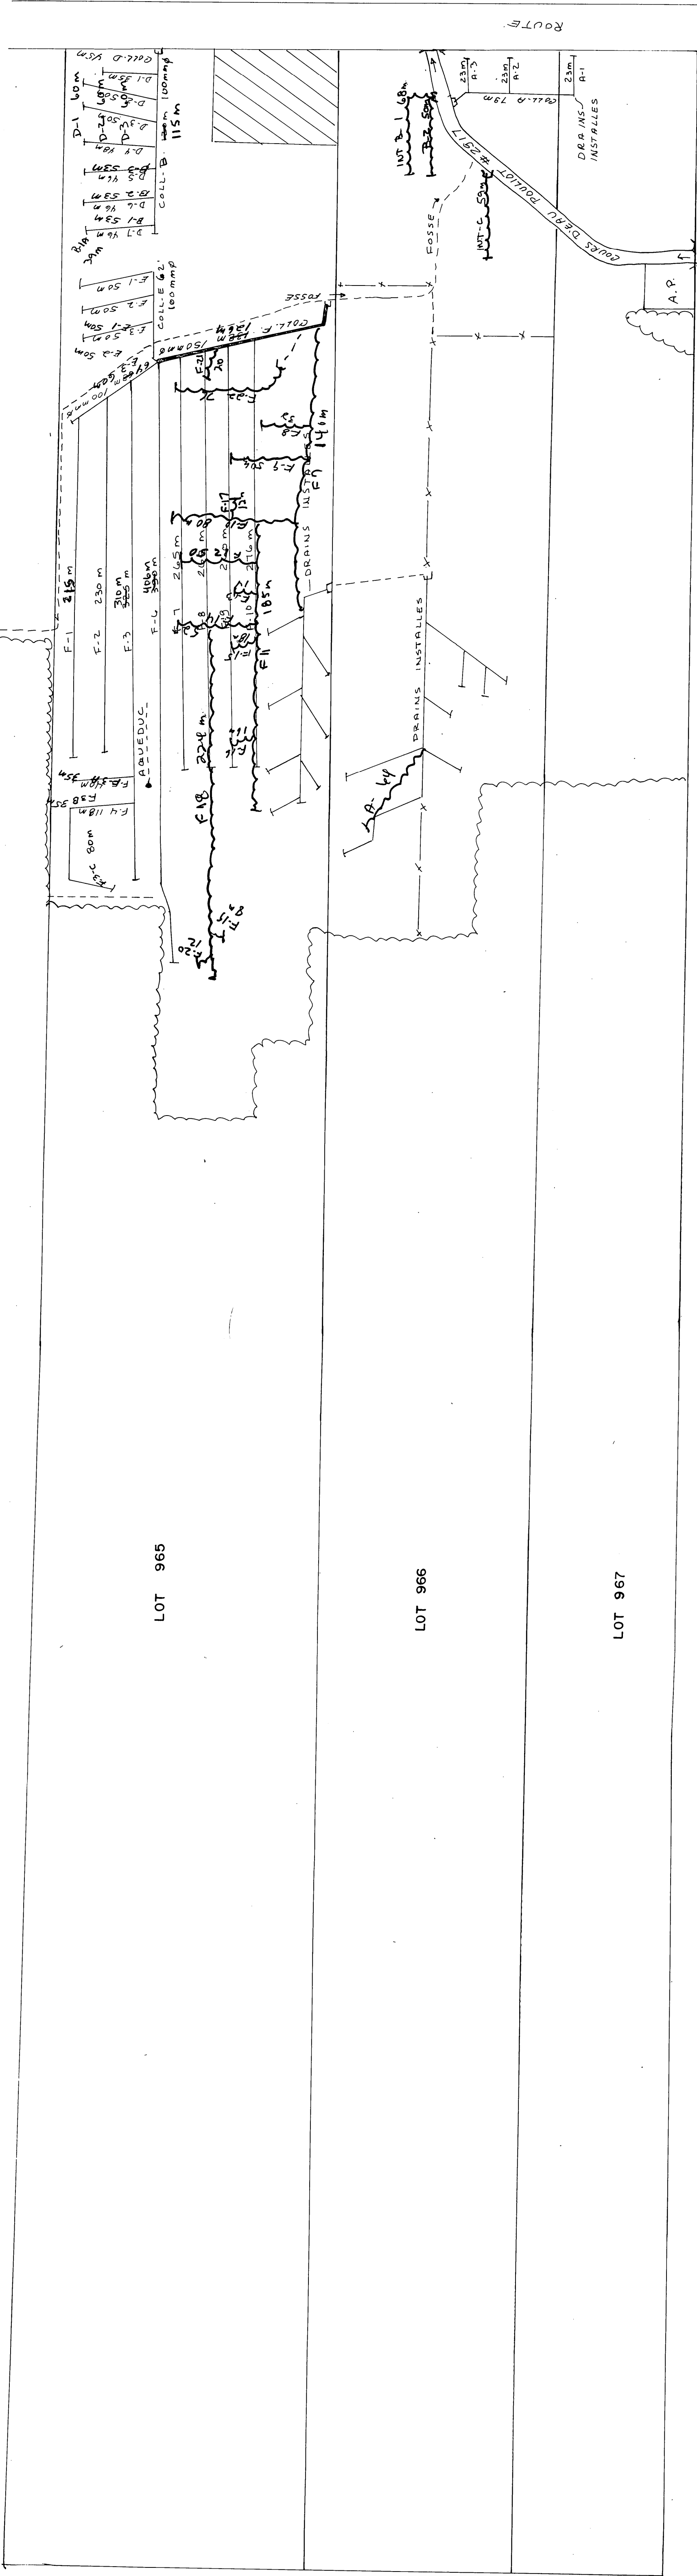

2098 M. de 100 M.M.
126 M. de 150 M.M.
2224 M.

1982
Total 1282 m

DESIGNATION	150 mm	100 mm
COLLECTEUR D	441 m	
E	212 m	
F	132 m	2460 m
TOTAL	132 m	3113 m
GRAND TOTAL		3245 m

PROFONDEUR MINIMUM DES DRAINS 0,8 m

ECHELLE: 1:2000

2352-052

Division de l'HYDRAULIQUE
Ministère de l'AGRICULTURE
et de la COLONISATION
PROVINCE DE QUÉBEC

DRAINAGESOUTERRAIN
FERME LÉON VACHON
MUNICIPALITÉ DE LA PAROISSE DE ST-JOSEPH DE BEAUCE
COMITÉ DE BEAUCE
DISTRICT ÉLECTORAL DE BEAUCE
RELEVÉ PAR M. TANGUAY
TRACE PAR P. MERCIER
PRÉPARÉ PAR M. TANGUAY
REVISÉ PAR *P. Mercier*

PLAN No S-3498-A-1 FEUILLE 1 DE 1

APPROUVÉ PAR: *P. Mercier*
QUÉBEC LE 21 SEPTEMBRE 1966
CHEF DU DISTRICT No 2

REVISION: 1981-07-24

2352-052-052