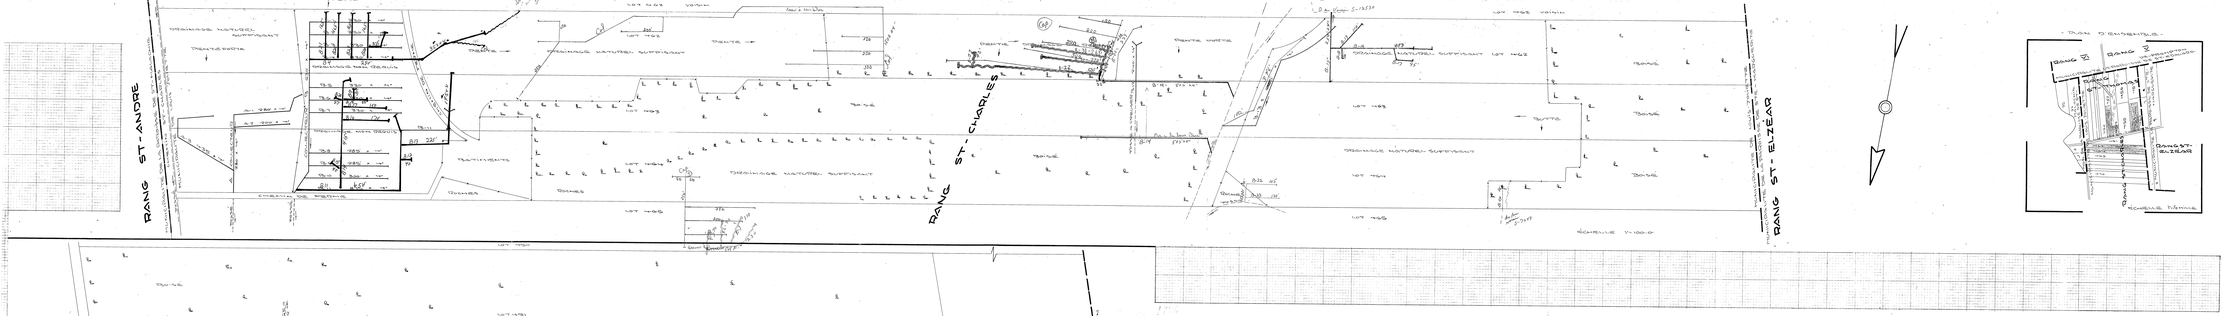

TRANCHEES	TRANCHEES	TRANCHEAUX	
	5"	4"	5"
COLLECTEUR A		1195	
" " B		1515	
" " C		1470	
" " D	60	1490	
TOTAL	60	11655	
GRAND TOTAL		11655	

DIMENSIONS MINIMUMES REQUISES POUR DRAINAGE PAR LE TRACTEUR 1000

LEGENDE

VOIRIE MUNICIPALE	
" DE TOUS	
TRACE PROJETE	
EMPRISE DE	
TERRAIN RESERVE	
REGLEMENT	

HYDRAULIQUE AGRICOLE

Ministère de L'AGRICULTURE et de la COLONISATION

PROVINCE DE QUEBEC

DRAINAGE SOUTERRAIN

FERME MIVILLE FORTIER

MUNICIPALITE DE LOUIS-JOLIETTE

COMTE DE DORCHESTER

DISTRICT ELECTORAL DE DORCHESTER

TRAVAUX EXECUTES PAR L'AUTORITE: OPERATIONS DES AUTORITES

TRAVAUX DES FERMIERS: TRAVAUX DONS CONTRACTE

PLAN No 5-7773 | FEUILLE No 1

APPROUVE: VOIR

DATE: 16 OCTOBRE

19655 FORTIER MIVILLE

2 FILES