



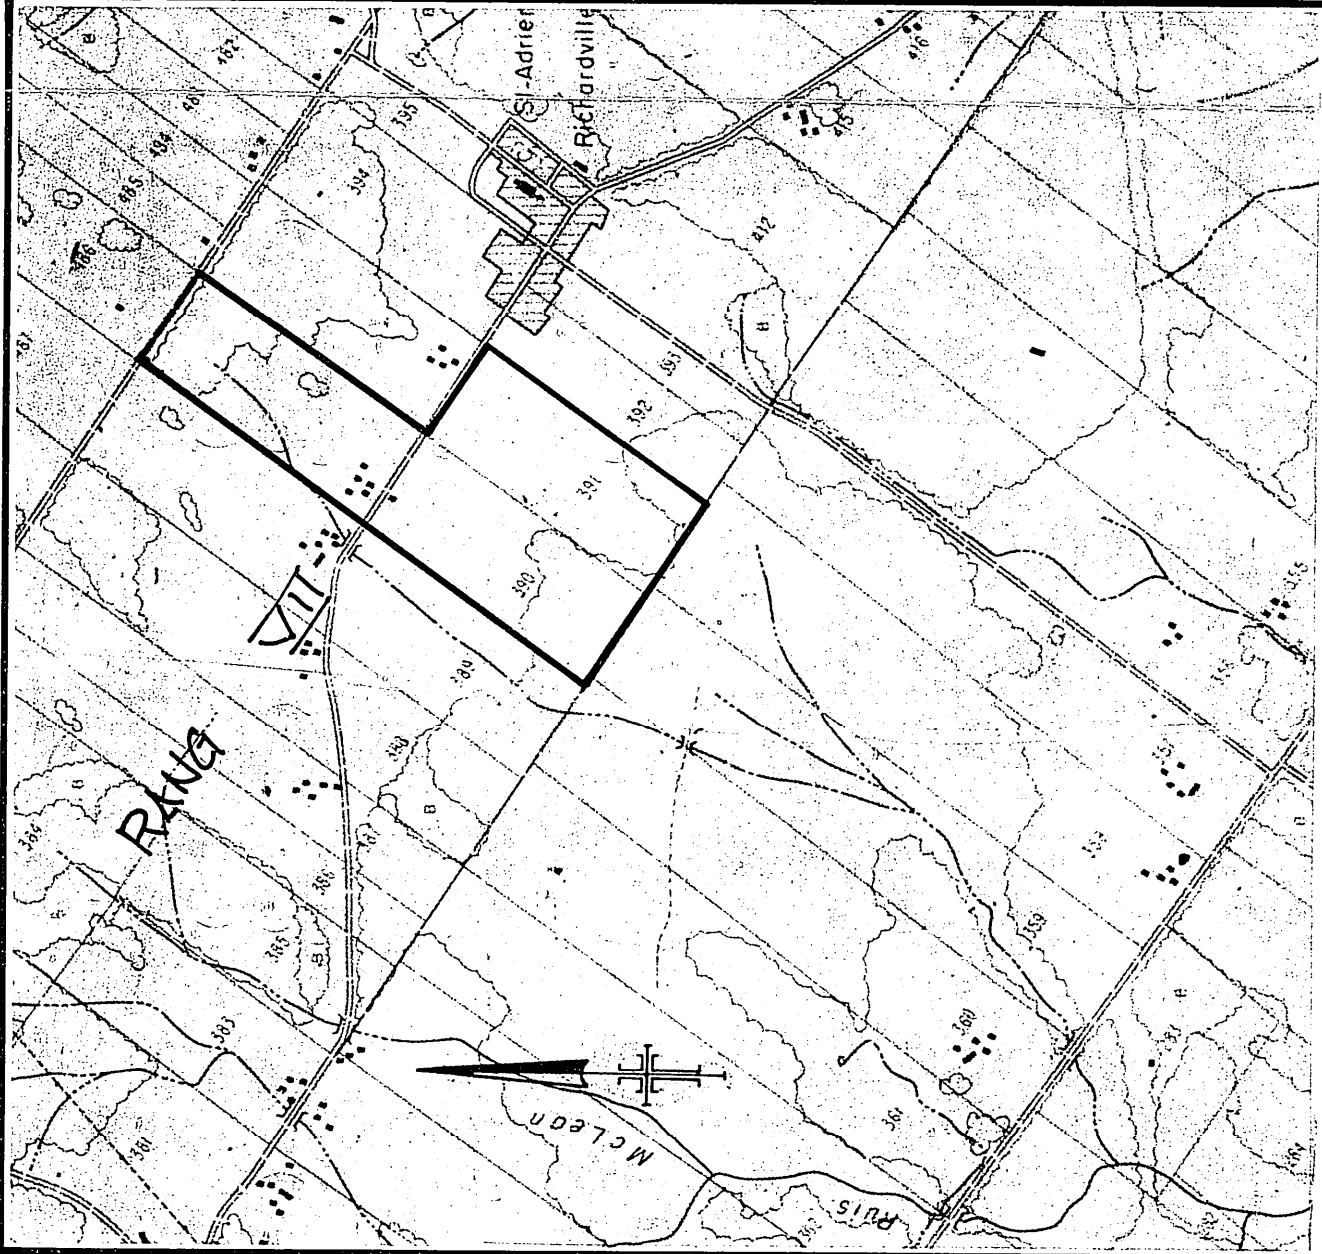

PLAN DE LOCALISATION
SUPERFICIE TOTALE ETUDIEE 98 ACRES
Echelle 1:120,000

LEGENDE

- RIVIERE, COURS D'EAU EXISTANT, PROJETE
- FOSSE EXISTANT, PROJETE
- LAC, MARECAGE, ETANG, GRAVIERE
- DRAINAGE SOUTERRAIN EXISTANT
- CONDUIT SOUTERRAIN EXISTANT
- DRAINS EXISTANTS, PROJETES
- CHANGEMENT DE PENTE
- BOUCHE DE DECHARGE
- DIAMETRE DES DRAINS 4", 6", 8", 10"
- CLOTURE
- LIGNE TELEPHONIQUE AERIENNE, SOUTERRAINE
- LIGNE DE TRANSMISSION
- LIGNE D'ENERGIE ELECTRIQUE AERIENNE, SOUTERRAINE
- RAPIDE, BARRAGE, CHUTE
- STATION DE POMPAGE
- REGARD, PUISARD
- TROU DE SONDAGE
- SUPERFICIE ETUDIEE, DRAINAGE INTERNE SUFFISANT
- ZONE BOISEE, BUISSON, ARBRE ISOLE
- COULEE
- TAS DE ROCHES EN SURFACE, ENTERRES
- LIMITES DE ZONES

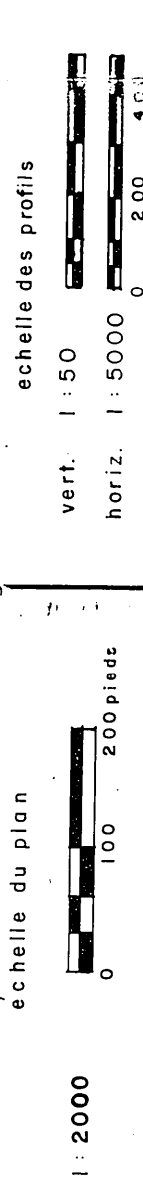

GHISLAIN LEBLOND

2 RUE GRAVEL ARTHABASKA I-819-357-8301

PROJET PREPARE POUR LE COMPTE

DE: **VITAL TURCOTTE**
ST-ADRIEN D'IRLANDE
12 AUG 7
TEL: 418 335-3844
338-3433
LE 15 JAN 1977


DRAINAGE SOUTERRAIN

FERME: **VITAL**
ROGER TURCOTTE
LOT: **390, 391**
RANG: **7**
MUNICIPALITE: **ST-ADRIEN D'IRLANDE**
COMTE MUNICIPAL: **TEGANTIC**
DISTRICT ELECTORAL: **FRONTENAC**
2732-144

PLAN NO. S-17150 (03-21220261)

MINISTERE DE L'AGRICULTURE DU QUEBEC
SERVICE DE L'HYDRAULIQUE AGRICOLE

RELEVÉ PAR : _____
VERIFIÉ PAR : _____
DEPOSE LE : _____
DESSEINE PAR : _____
APPROUVE PAR : _____

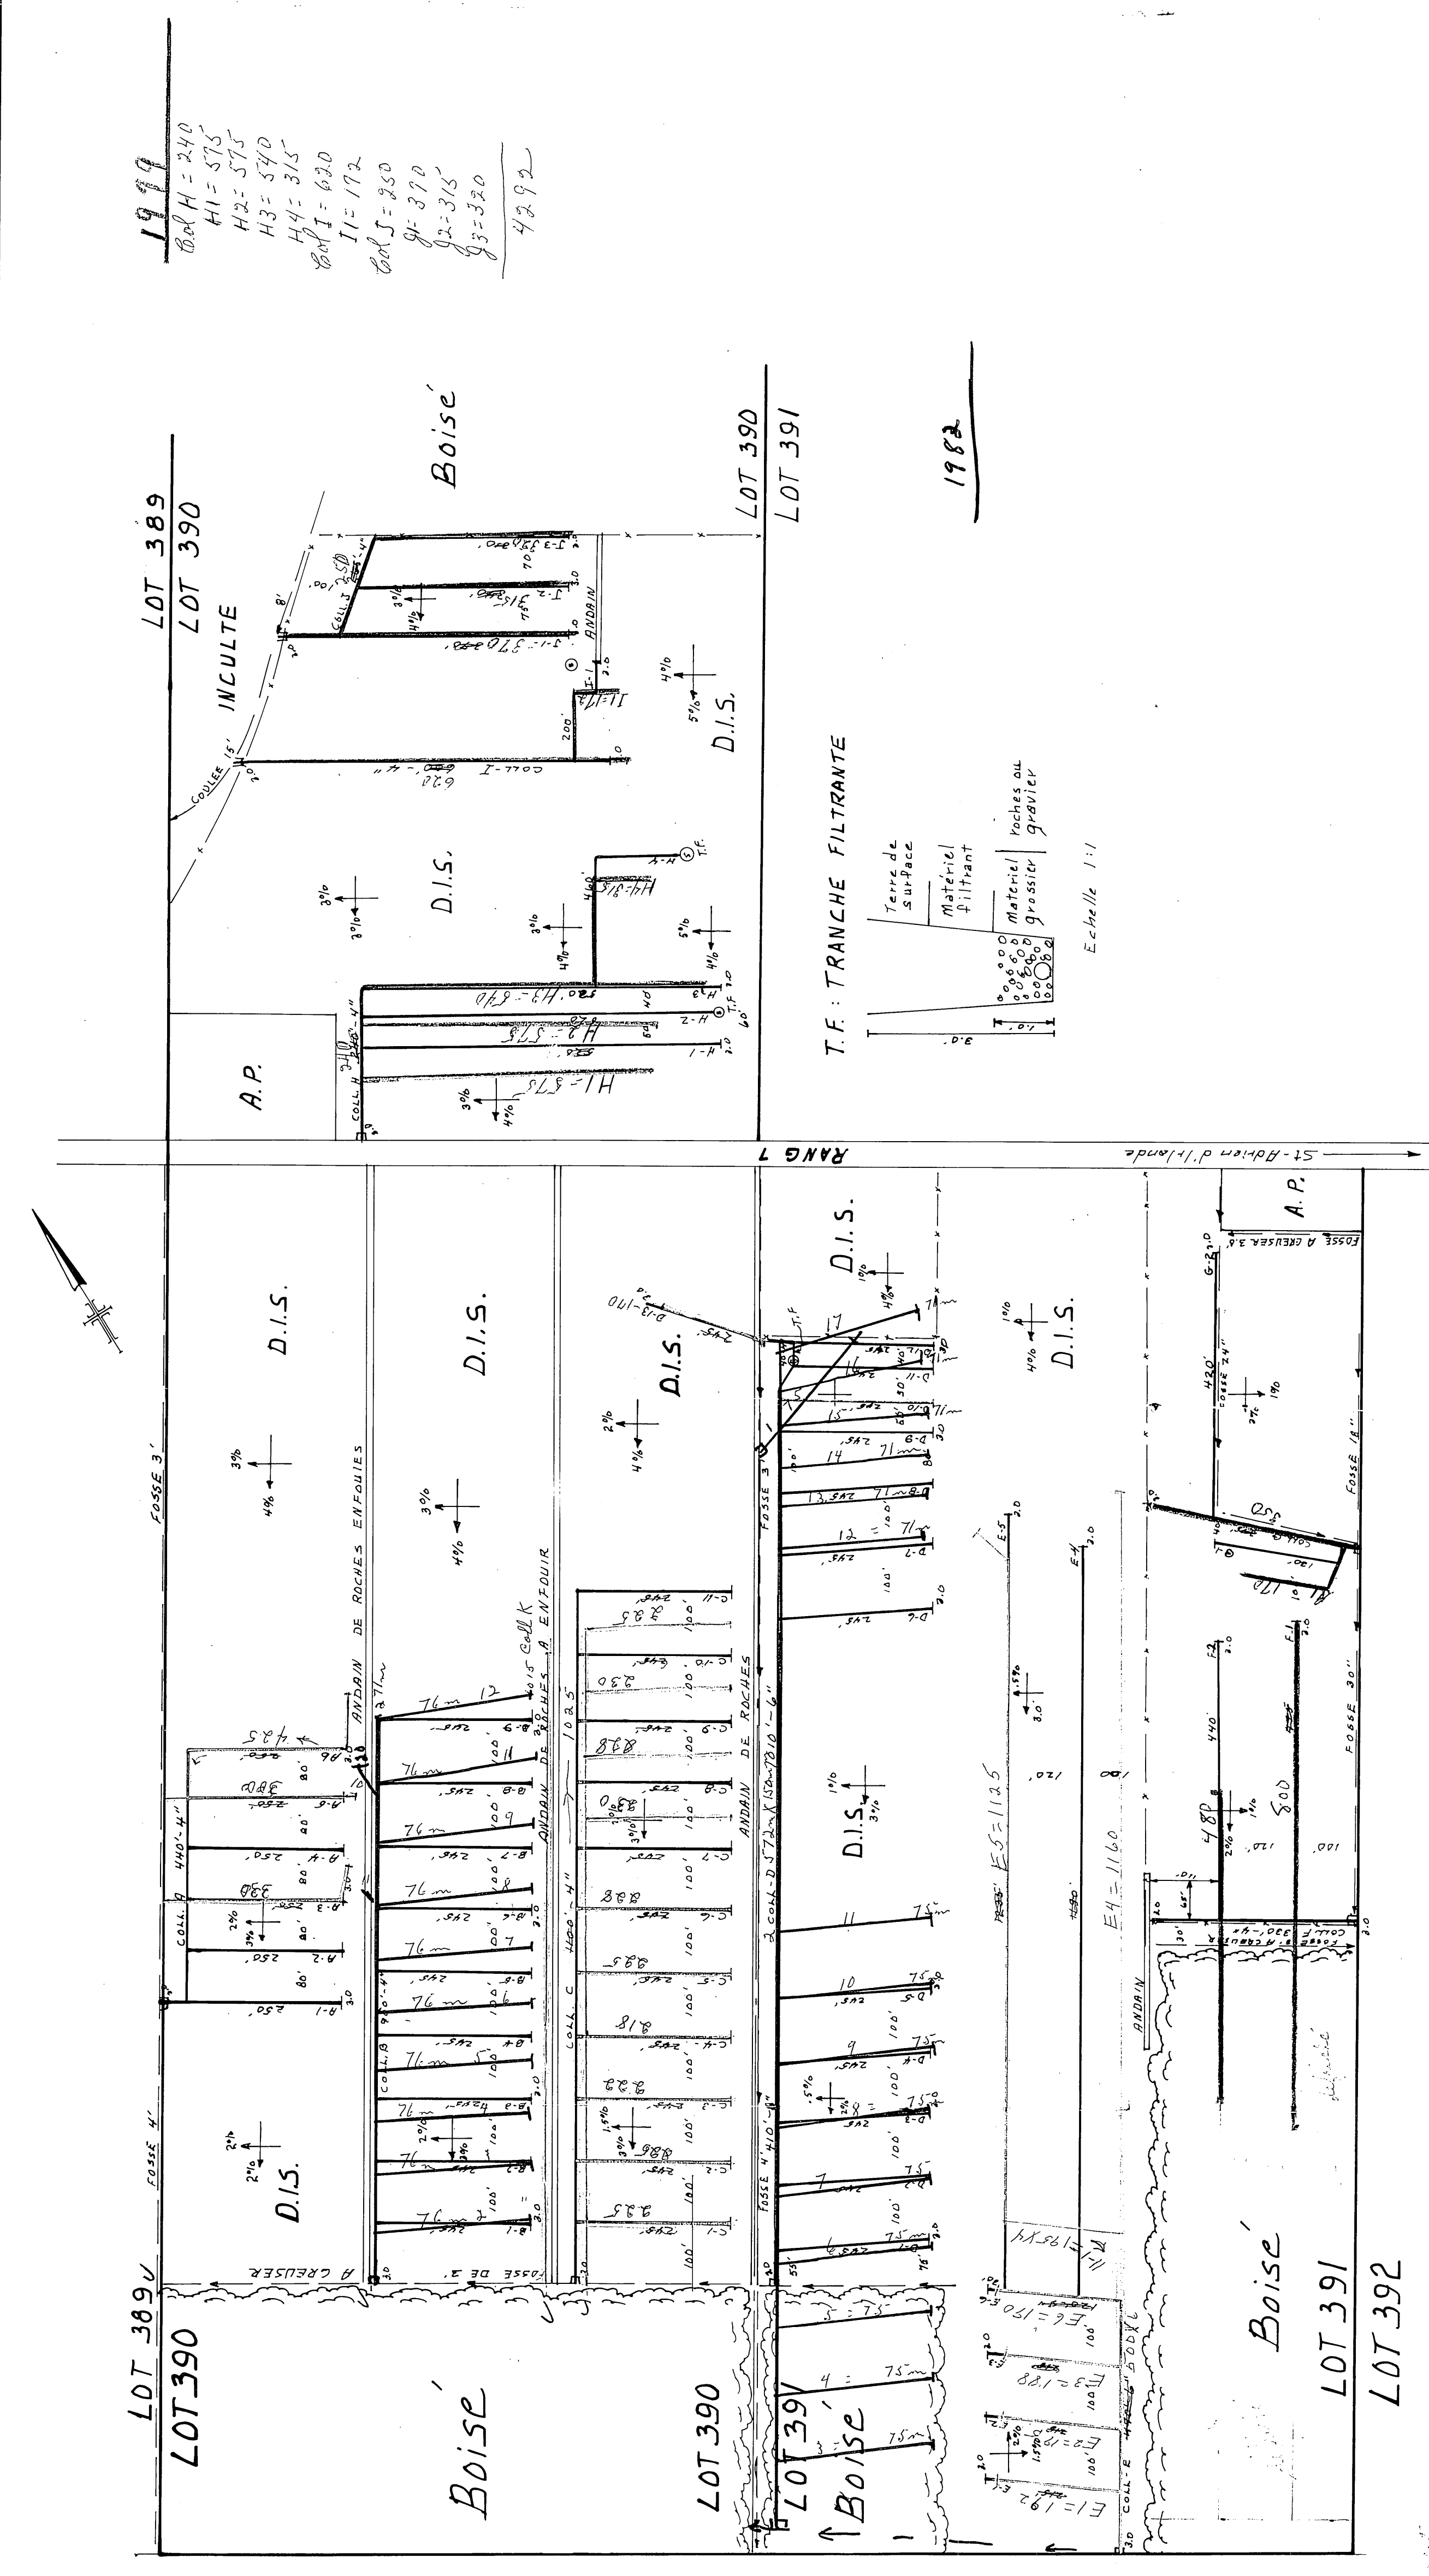

1981
F1 = 800
F2 = 480
C11 = 170
1810

8 auge en alu
Jan 1 1981
Jan 1982 en terrain plat
St-Adrien d'Irlande
24 Jan 81

DESIGNATION	DRAINS REQUIS		
	POLYETHYLENE	8"	4"
A			
B			
C			
D			
E			
F			
G			
H			
I			
J			
K			
L			
M			
N			
O			
P			
Q			
R			
S			
T			
U			
V			
TOTAL	410'	1480'	2160'
G.TOTAL	23500' au km		

SUPERFICIE CULTIVEE : 98 AC
BOISEE : 46 AC
AUTRE : 2 AC
TOTALE : 146 AC

1977
C10 C 10 25
C1 = 225
C2 = 225
C3 = 222
C4 = 219
C5 = 225
C6 = 228
C8 = 230
C9 = 229
C10 = 230
C11 = 235
C12 = 10 15
A3 = 330
A5 = 300
A6 = 425
D13 = 170
5521

1977
C10 E=500 X 6
C11 = 195 X 4
E1 = 192
E2 = 195
E3 = 188
E4 = 1160
E5 = 1125
E6 = 190
3745
St-Adrien d'Irlande
9 auge en alu
Jan 1 1981
Jan 1982 en terrain plat
St-Adrien d'Irlande
24 Jan 81