



1965
1215

1974
GHA 56414
A-1 320
A-2 250
A-3 20
A-4 50
1250

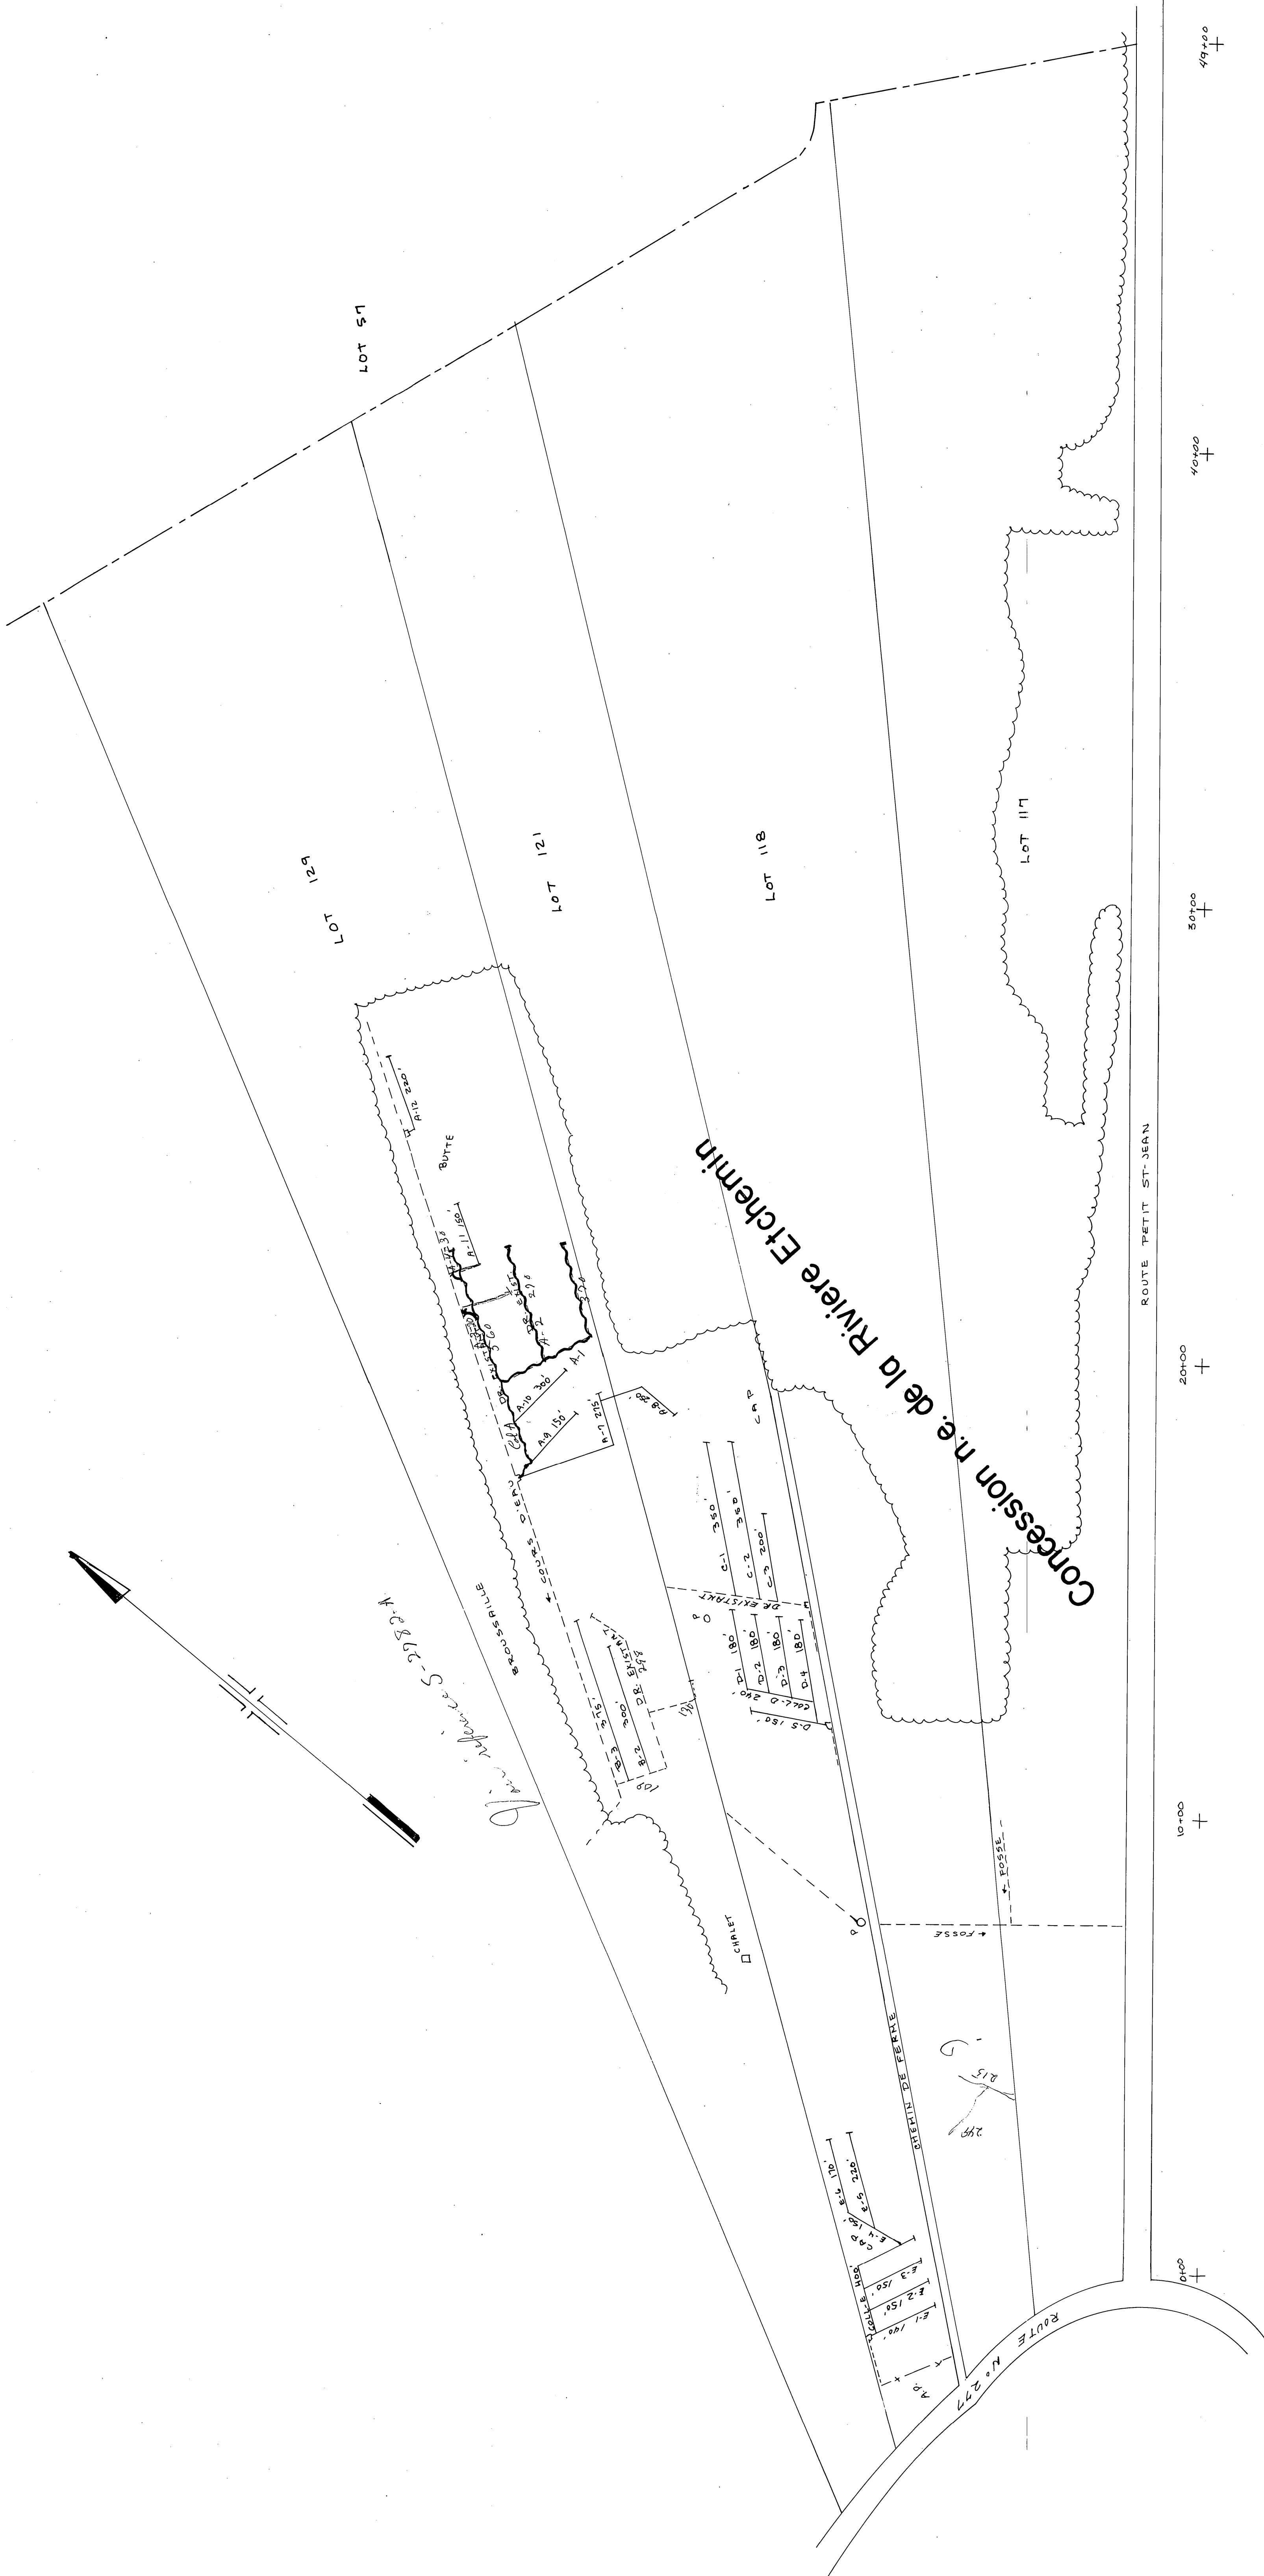

PLAN DE LOCALISATION

ECHELLE: 1/25000

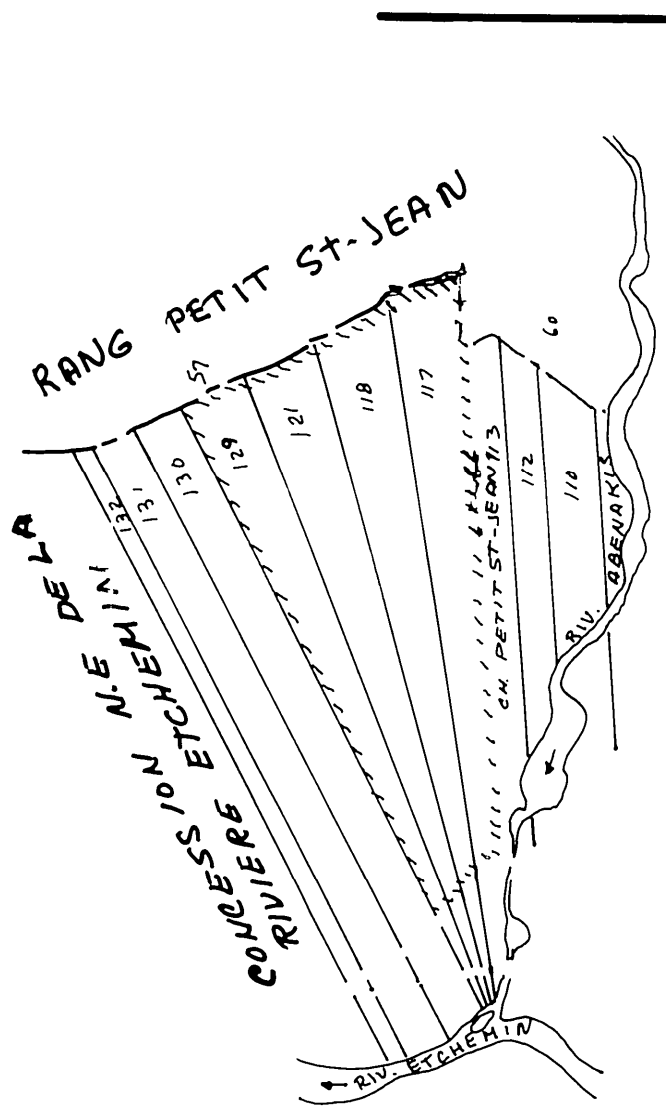

REF: 21-L/10-50

DESIGNATION	DRAINS REQUIS										Longueur en pieds	
	OPTION POTERIE					OPTION POLYETHYLENE						
	10	8	6	4	2	10	8	6	4	2		
COLLECTEUR A											1695'	1695'
B											675'	675'
C											900'	900'
D											1110'	1110'
E											1380'	1380'
TOTAL											5760'	5760'
GLOBAL: 5760'											pieds	

PROFONDEUR MINIMUM 30"

LEGENDA

CHANGEMENT DE PENTE Δ POINT DE REFERE DE NIVEAU BM $\blacktriangle$

REGARD $\square$ PUISARD $\circ$ BOUCHE DE DECHARGE ∇

LIGNE DE COTEAU $\sim$ COTEAU $\sim$ LIGNE DE CONTOUR 42

DRAINS PROJETES $---$ DRAINS EXISTANTS $---$

ECHELLE: 1/2000

HYDRAULIQUE  **Ministère de l'AGRICULTURE**
AGRICOLE du QUÉBEC

DRAINAGE SOUTERRAIN
RICHARD RUEL

FERME
MUNICIPALITÉ DE STE-CLAIRE
COMITÉ DE DORCHESTER
DISTRICT ÉLECTORAL DE BELLECHASSE

RELEVÉ PAR R. BELLAVANCE PRÉPARÉ PAR M. RUEL, BELLAVANCE
TRACÉ PAR J. CLOUTIER

PLAN No S-2782-B1 FEUILLE 1 DE 1

APPROUVÉ PAR *John Dubeau*
LE 4 JUILLET 1979

MINISTÈRE DE L'AGRICULTURE
SARLÉ
100, RUE ST-JEAN, ST-JOHN
CTE BEAUCÉ, — G8S 2S0

19055 RUE ETCHEMIN