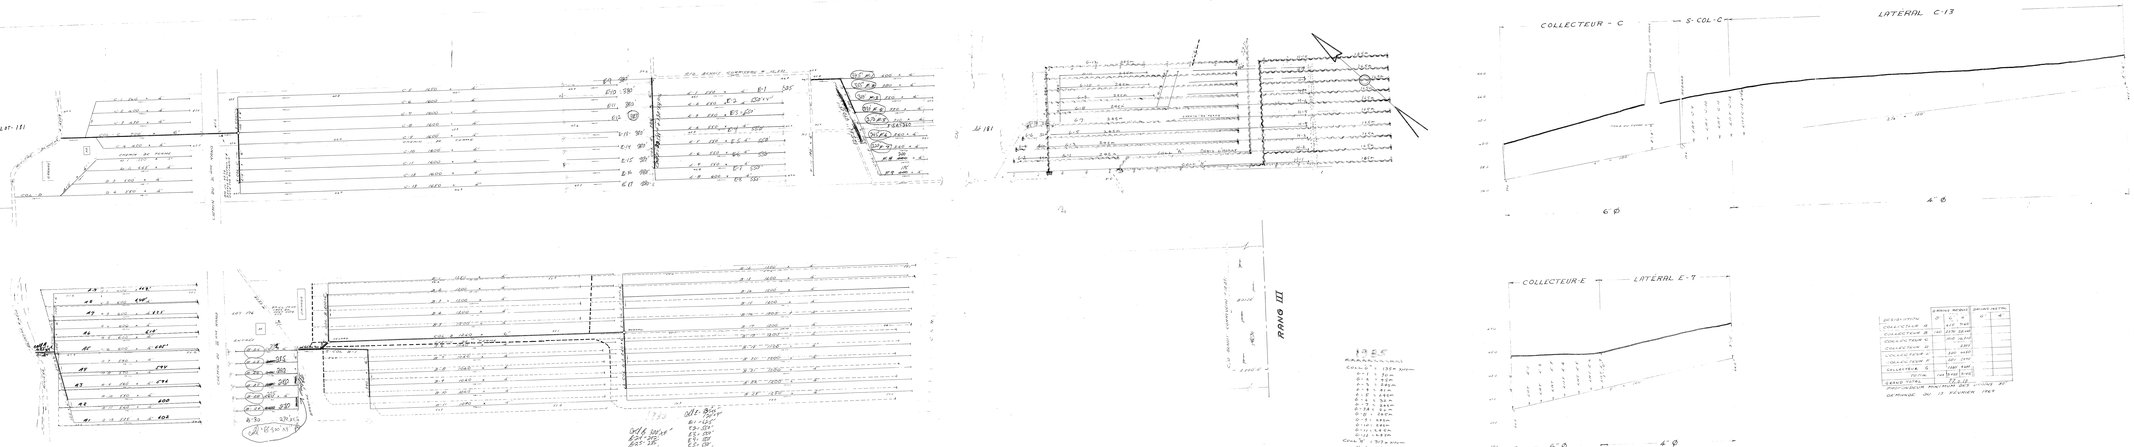
RANG I
RANG II
RANG III
COLLECTEUR - C
S-COL-C
LATÉRAL C-13
COLLECTEUR-E
LATÉRAL E-7
6"Ø
4"Ø
LEGENDE
EXTRÉMITÉ
EXTRÉMITÉ
ÉCHELLE 1:1000
LOT 181
HYDRAULIQUE AGRICOLE
MINISTÈRE DE L'AGRICULTURE ET DE LA COLONISATION
PROVINCE DE QUÉBEC
DRAINAGE SOUTERRAIN
FERME BENOIT CORRIVEAU
MUNICIPALITÉ DE LA PAROISSE DE ST VALLIER
COMTÉ DE BELLECHASSE
DISTRICT ÉLECTORAL DE BELLECHASSE
PLAN No E-1769 | FEUILLE 1 DE 1
QUÉBEC LE 11 DÉCEMBRE 1963
RÉFÉRENCE