


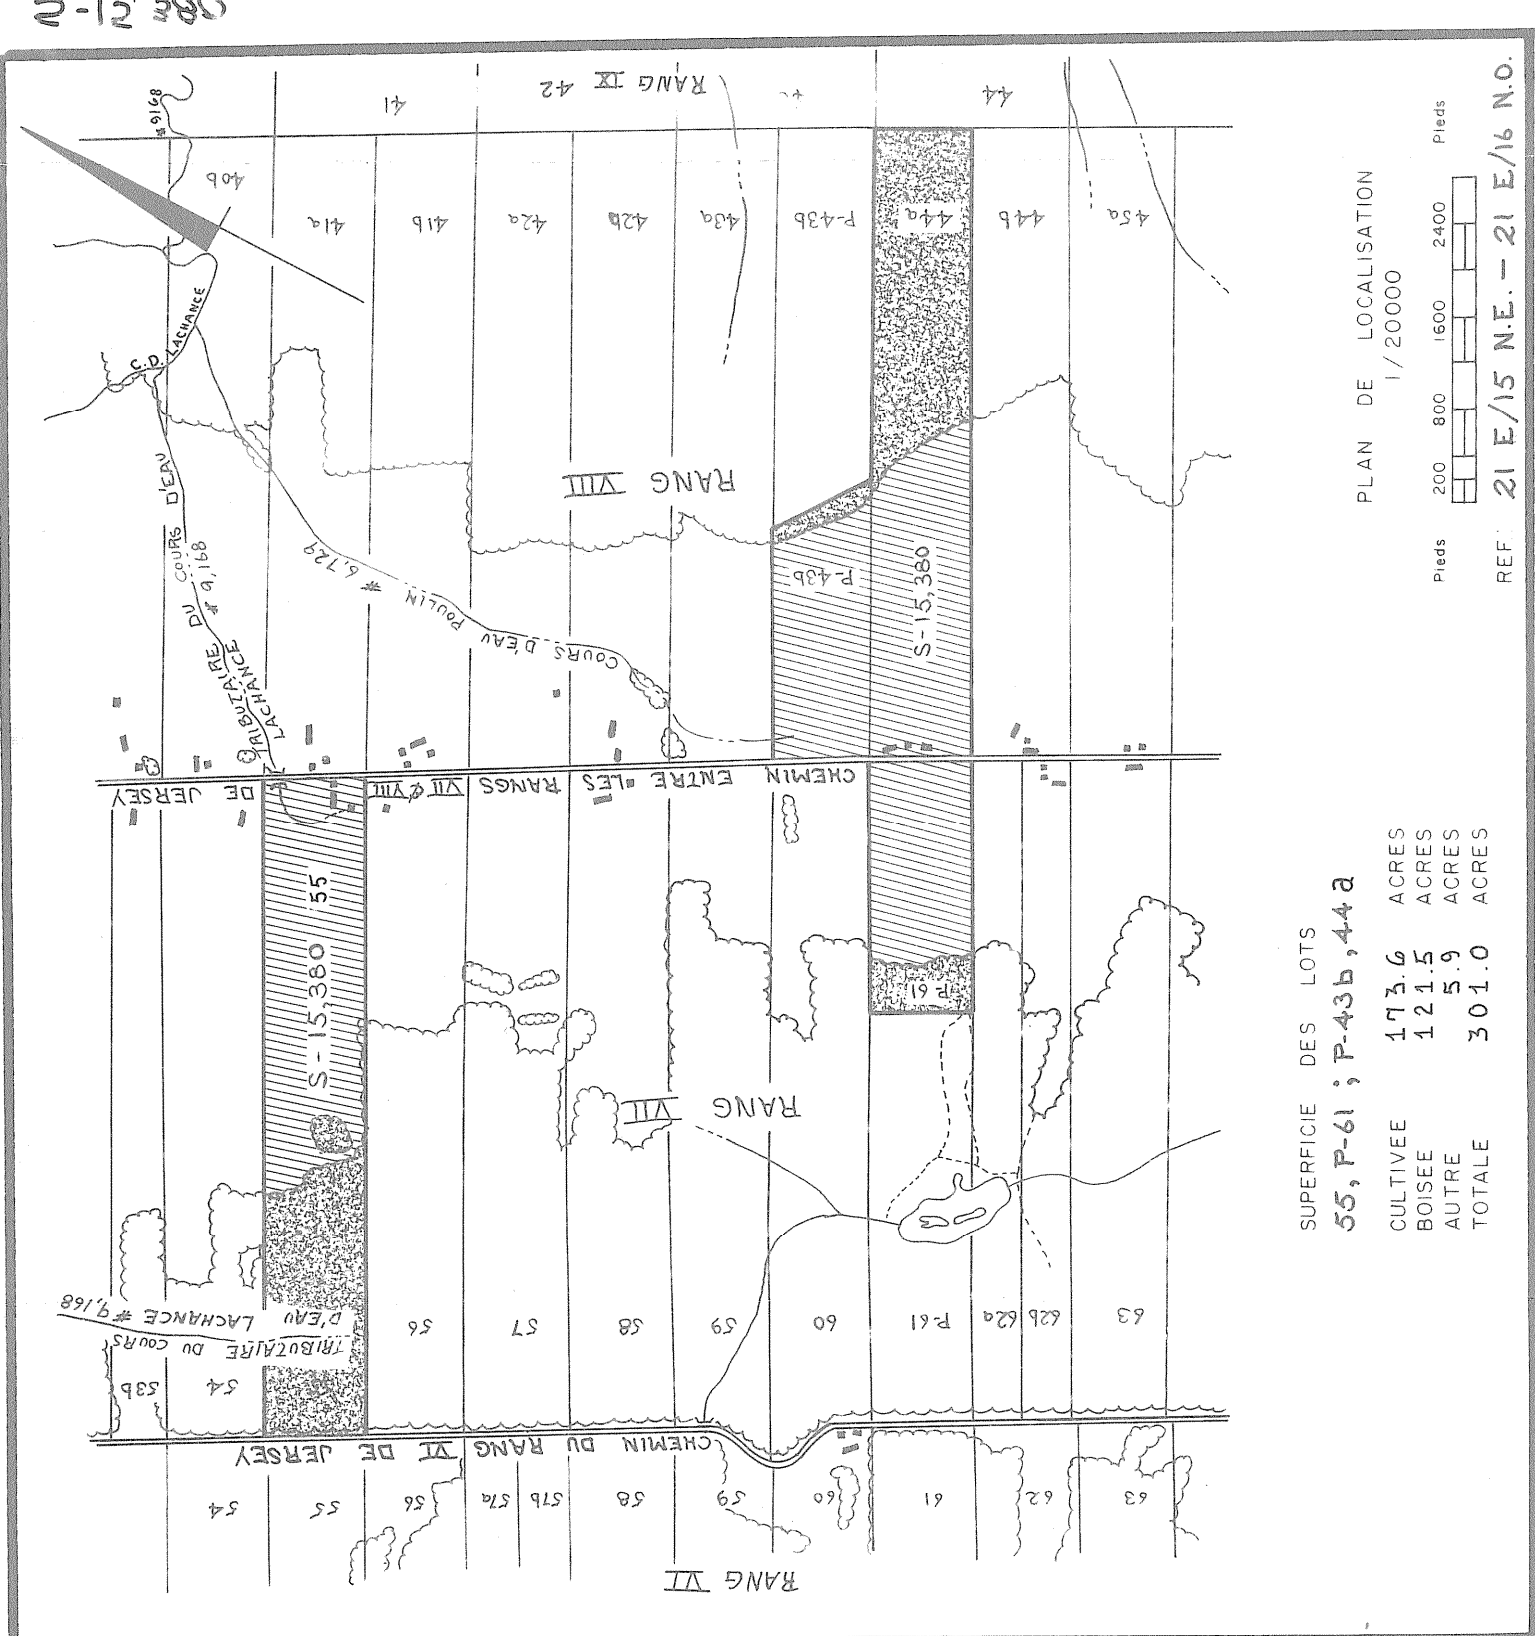

PLAN DE LOCALISATION
1/20000
REF. 21 E/5 NE - 21 E/4 NO

SUPERFICIE DES LOTS
55, P-41, P-43b, 44a
CULTIVEE 173.6 ACRES
AUTRE 1.59 ACRES
TOTALE 301.0 ACRES

LEGENDA

Rivière, cours d'eau existant, projet
Fossé existant, projet
Lac, marécage, élag, gravier
Drainage souterrain existant
Cours d'eau existant
Drainage existant, projet
Changement de pente
Bouche de drainage
Limite approximative de bassin versant
Ligne topographique existante, souterraine
Ligne d'égout existante, projet
Ligne de drainage existante, projet
Système de drainage
Regard pur et simple
Tou de drainage
Superficie étudiée, drainage interne au lot
Cours d'eau
Zone boisée, bûcher, abris
Cours d'eau
Tou de drainage existant, projet
Cours d'eau
Cours d'eau

ECHELLE DU PLAN
1:2000
1:5000
1:10000

ECHELLE DES PROFILS
1:50
1:100
1:200

PROJET PREPARE POUR LE COMPTE DU
MINISTRE DE L'AGRICULTURE
DU QUEBEC

INGENIEURS - CONSEILS
LE 1977


Direction du
Génie

Ministère de l'Agriculture
du Québec

DRAINAGE SOUTERRAIN
YVES COTE
55, P-41, P-43b, 44a
XII, XIII
MUNICIPALITE
ST-THÉOPHILE-DE-LA-BEAUCE (PAR.)
COMITE MUNICIPAL
BEAUCE
DISTRICT ELECTORAL
BEAUCE - SUD

PLAN No S-15,380
FEUILLE 1 DE 1

APPROUVE POUR LE MINISTRE
PAR
LE 2/1977

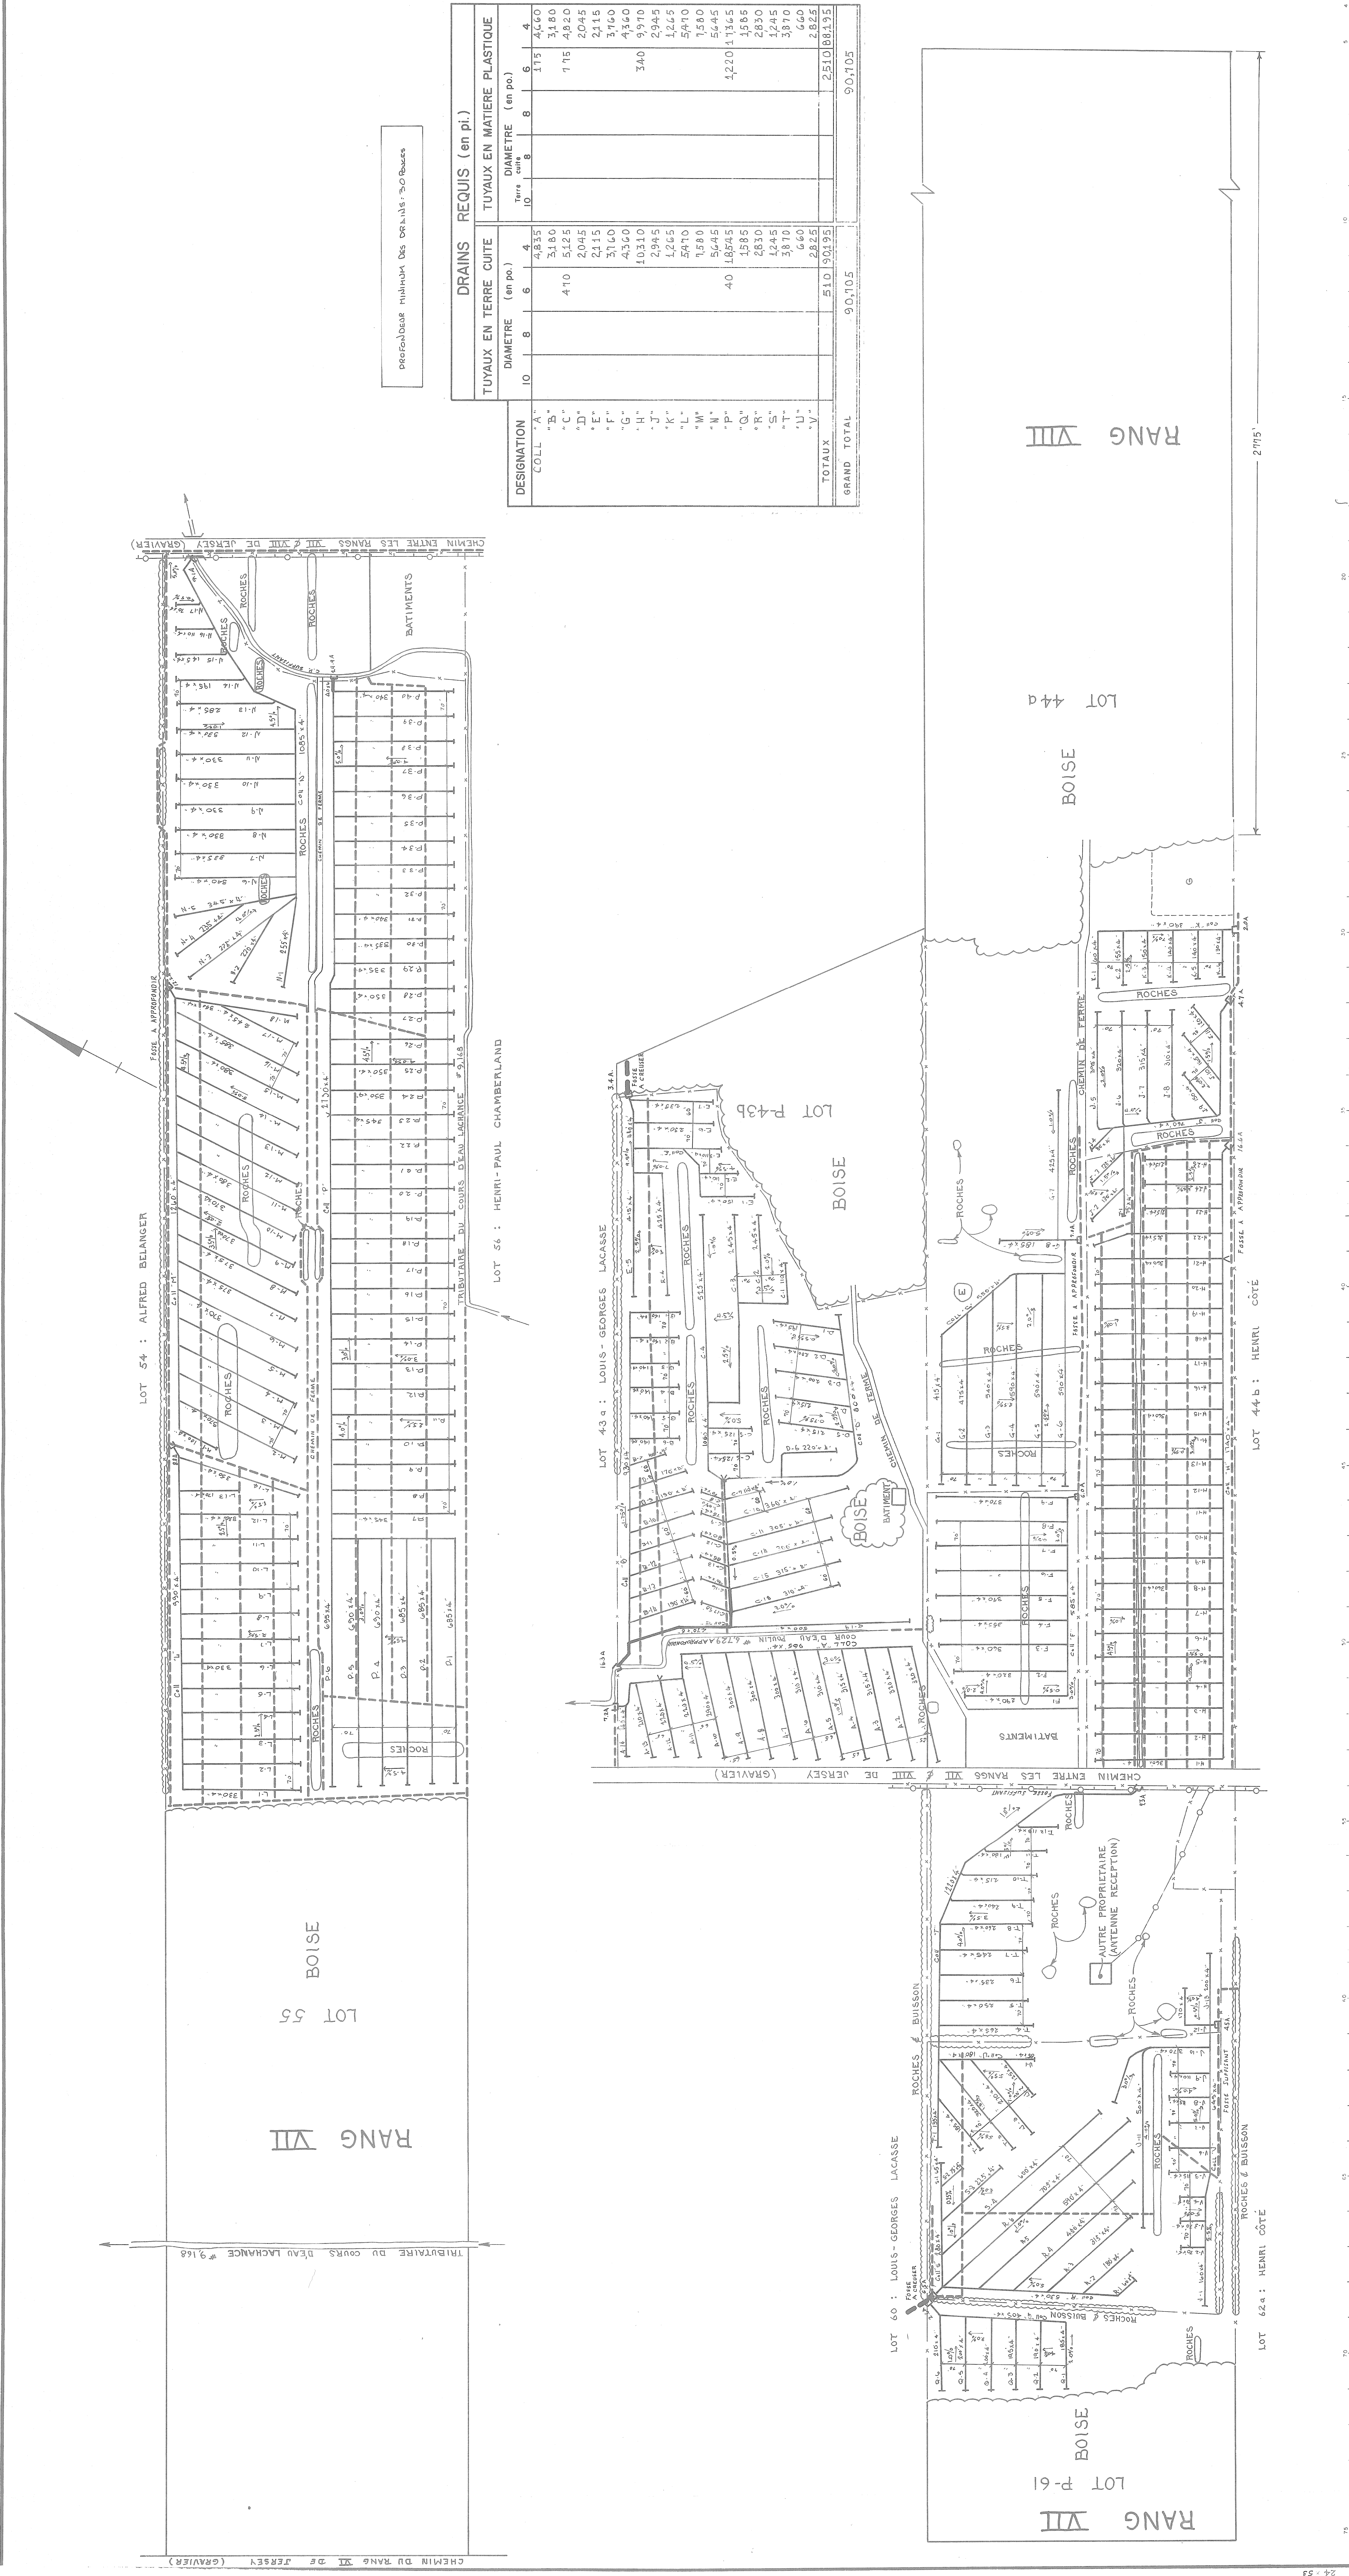

DESIGNATION COLL.	DRAINS				REQUIS (en pi.)				TUYAUX EN MATIERE PLASTIQUE			
	TUYAUX EN TERRE CUITE				TUYAUX EN MATIERE PLASTIQUE				TUYAUX EN MATIERE PLASTIQUE			
	DIAMETRE (en po.)				DIAMETRE (en po.)				DIAMETRE (en po.)			
	10	8	6	4	10	8	6	4	10	8	6	4
"A"												
"B"												
"C"												
"D"												
"E"												
"F"												
"G"												
"H"												
"I"												
"J"												
"K"												
"L"												
"M"												
"N"												
"O"												
"P"												
"Q"												
"R"												
"S"												
"T"												
"U"												
"V"												
TOTAUX												
GRAND TOTAL												

