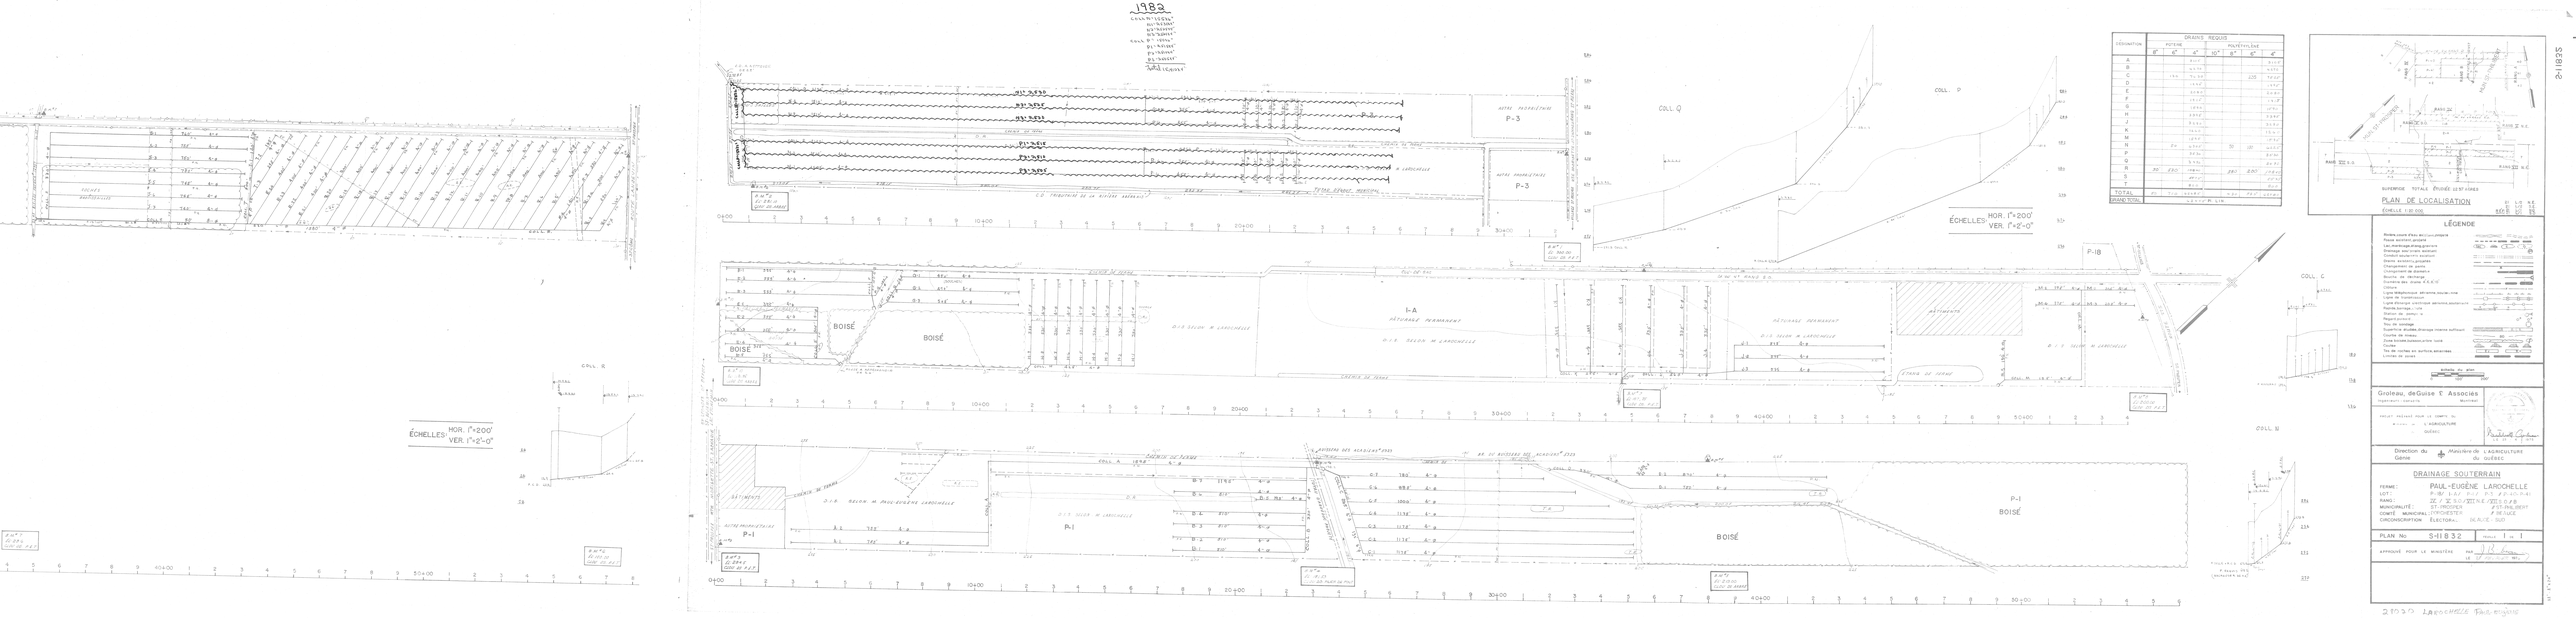


| DÉSIGNATION | DRAINS REQUIS | | | | | |
|---|---|---|---|---|---|---|
| | POTERIE | | | POLYÉTHYLÈNE | | |
| | 10" | 8" | 6" | 10" | 8" | 6" |
| A | | 8.0 | | | | 8.0 |
| B | | 9.5 | | | | 9.5 |
| C | | 19.5 | 14.5 | | 2.0 | 12.5 |
| D | | | 14.0 | | | 14.0 |
| E | | | 14.0 | | | 14.0 |
| F | | | 19.0 | | | 19.0 |
| G | | | 18.0 | | | 18.0 |
| H | | | 3.0 | | | 3.0 |
| J | | | 8.0 | | | 8.0 |
| K | | | 15.0 | | | 15.0 |
| M | | | 18.0 | | | 18.0 |
| N | | 2.0 | 6.0 | | 2.0 | 6.0 |
| P | | | 27.0 | | | 27.0 |
| Q | | | 5.0 | | | 5.0 |
| R | 2.0 | 2.0 | 7.0 | 2.0 | 2.0 | 7.0 |
| S | | | 27.0 | | | 27.0 |
| T | | | 8.0 | | | 8.0 |
| TOTAL | 2.0 | 21.0 | 224.0 | 2.0 | 4.0 | 224.0 |
| GRAND TOTAL | 2.0 | 21.0 | 224.0 | 2.0 | 4.0 | 224.0 |

