

DRAINS REQUIS		PLASTIQUES			
		12"	10"	8"	4"
DESIGNATION		300 mm	250 mm	200 mm	100 mm
COLL. A					572
LAT. B					2591
COLL. C					207
LAT. D					416
COLL. E					156
LAT. F					274
COLL. G					200
LAT. H					961
COLL. I					265
LAT. J					1353
COLL. K					285
LAT. L					1014
COLL. M					
LAT. TOTAL					1685
GR TOTAL				8294	m. lin.

$$q = 0.14 \frac{m^3}{m.j.}$$

ÉCARTEMENT = 15.5 m

1985
7896 mètres

TROU 1, 4, 5, 6

ARGILE BRUNE
SABLE
FOND ROCHUEUX




TROU 2

ARGILE BRUNE
SABLE
FOND ROCHUEUX

TROU 3

ARGILE BRUNE
SABLE
FOND ROCHUEUX

MATÉRIEL FILTRANT REQUIS

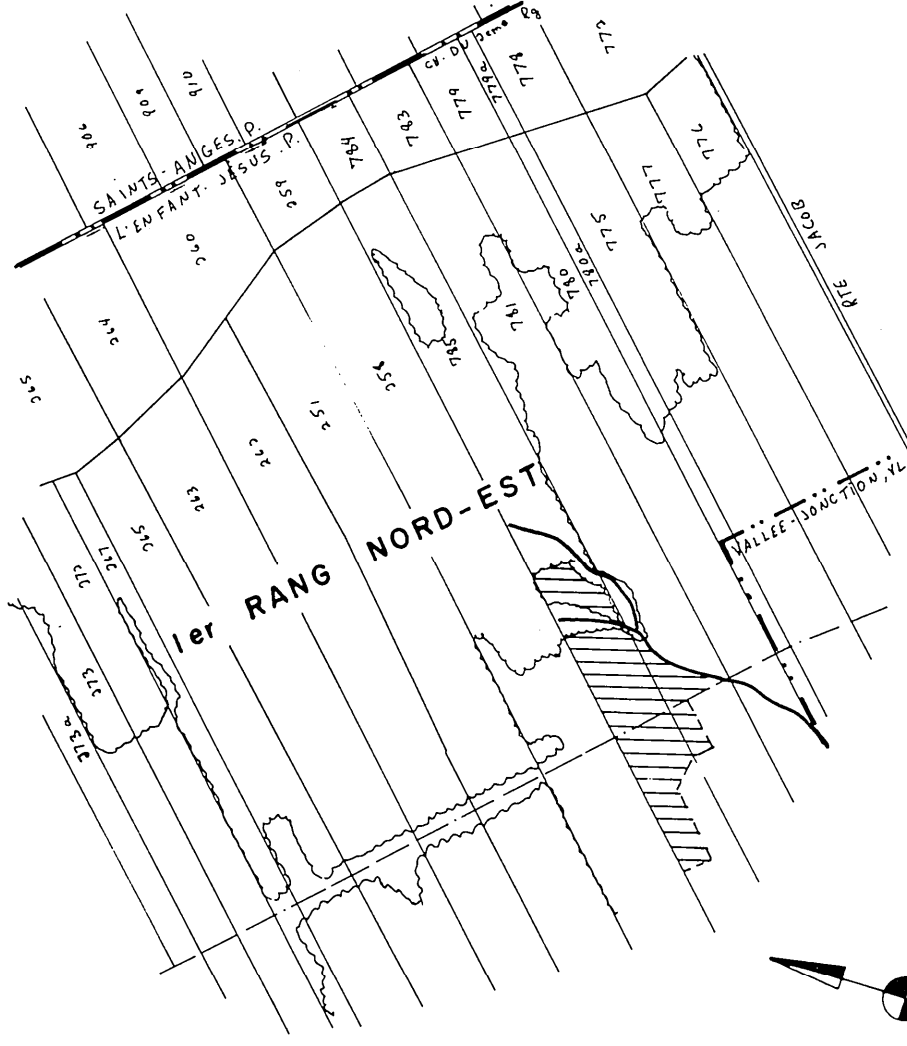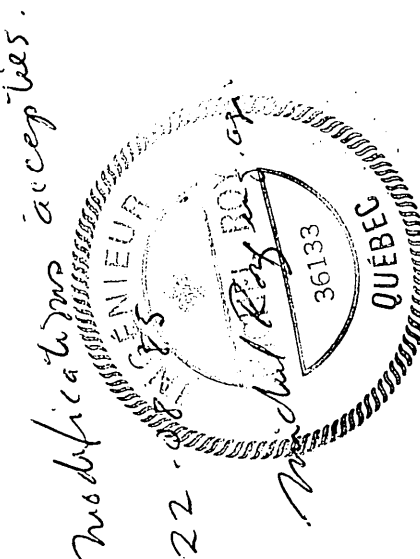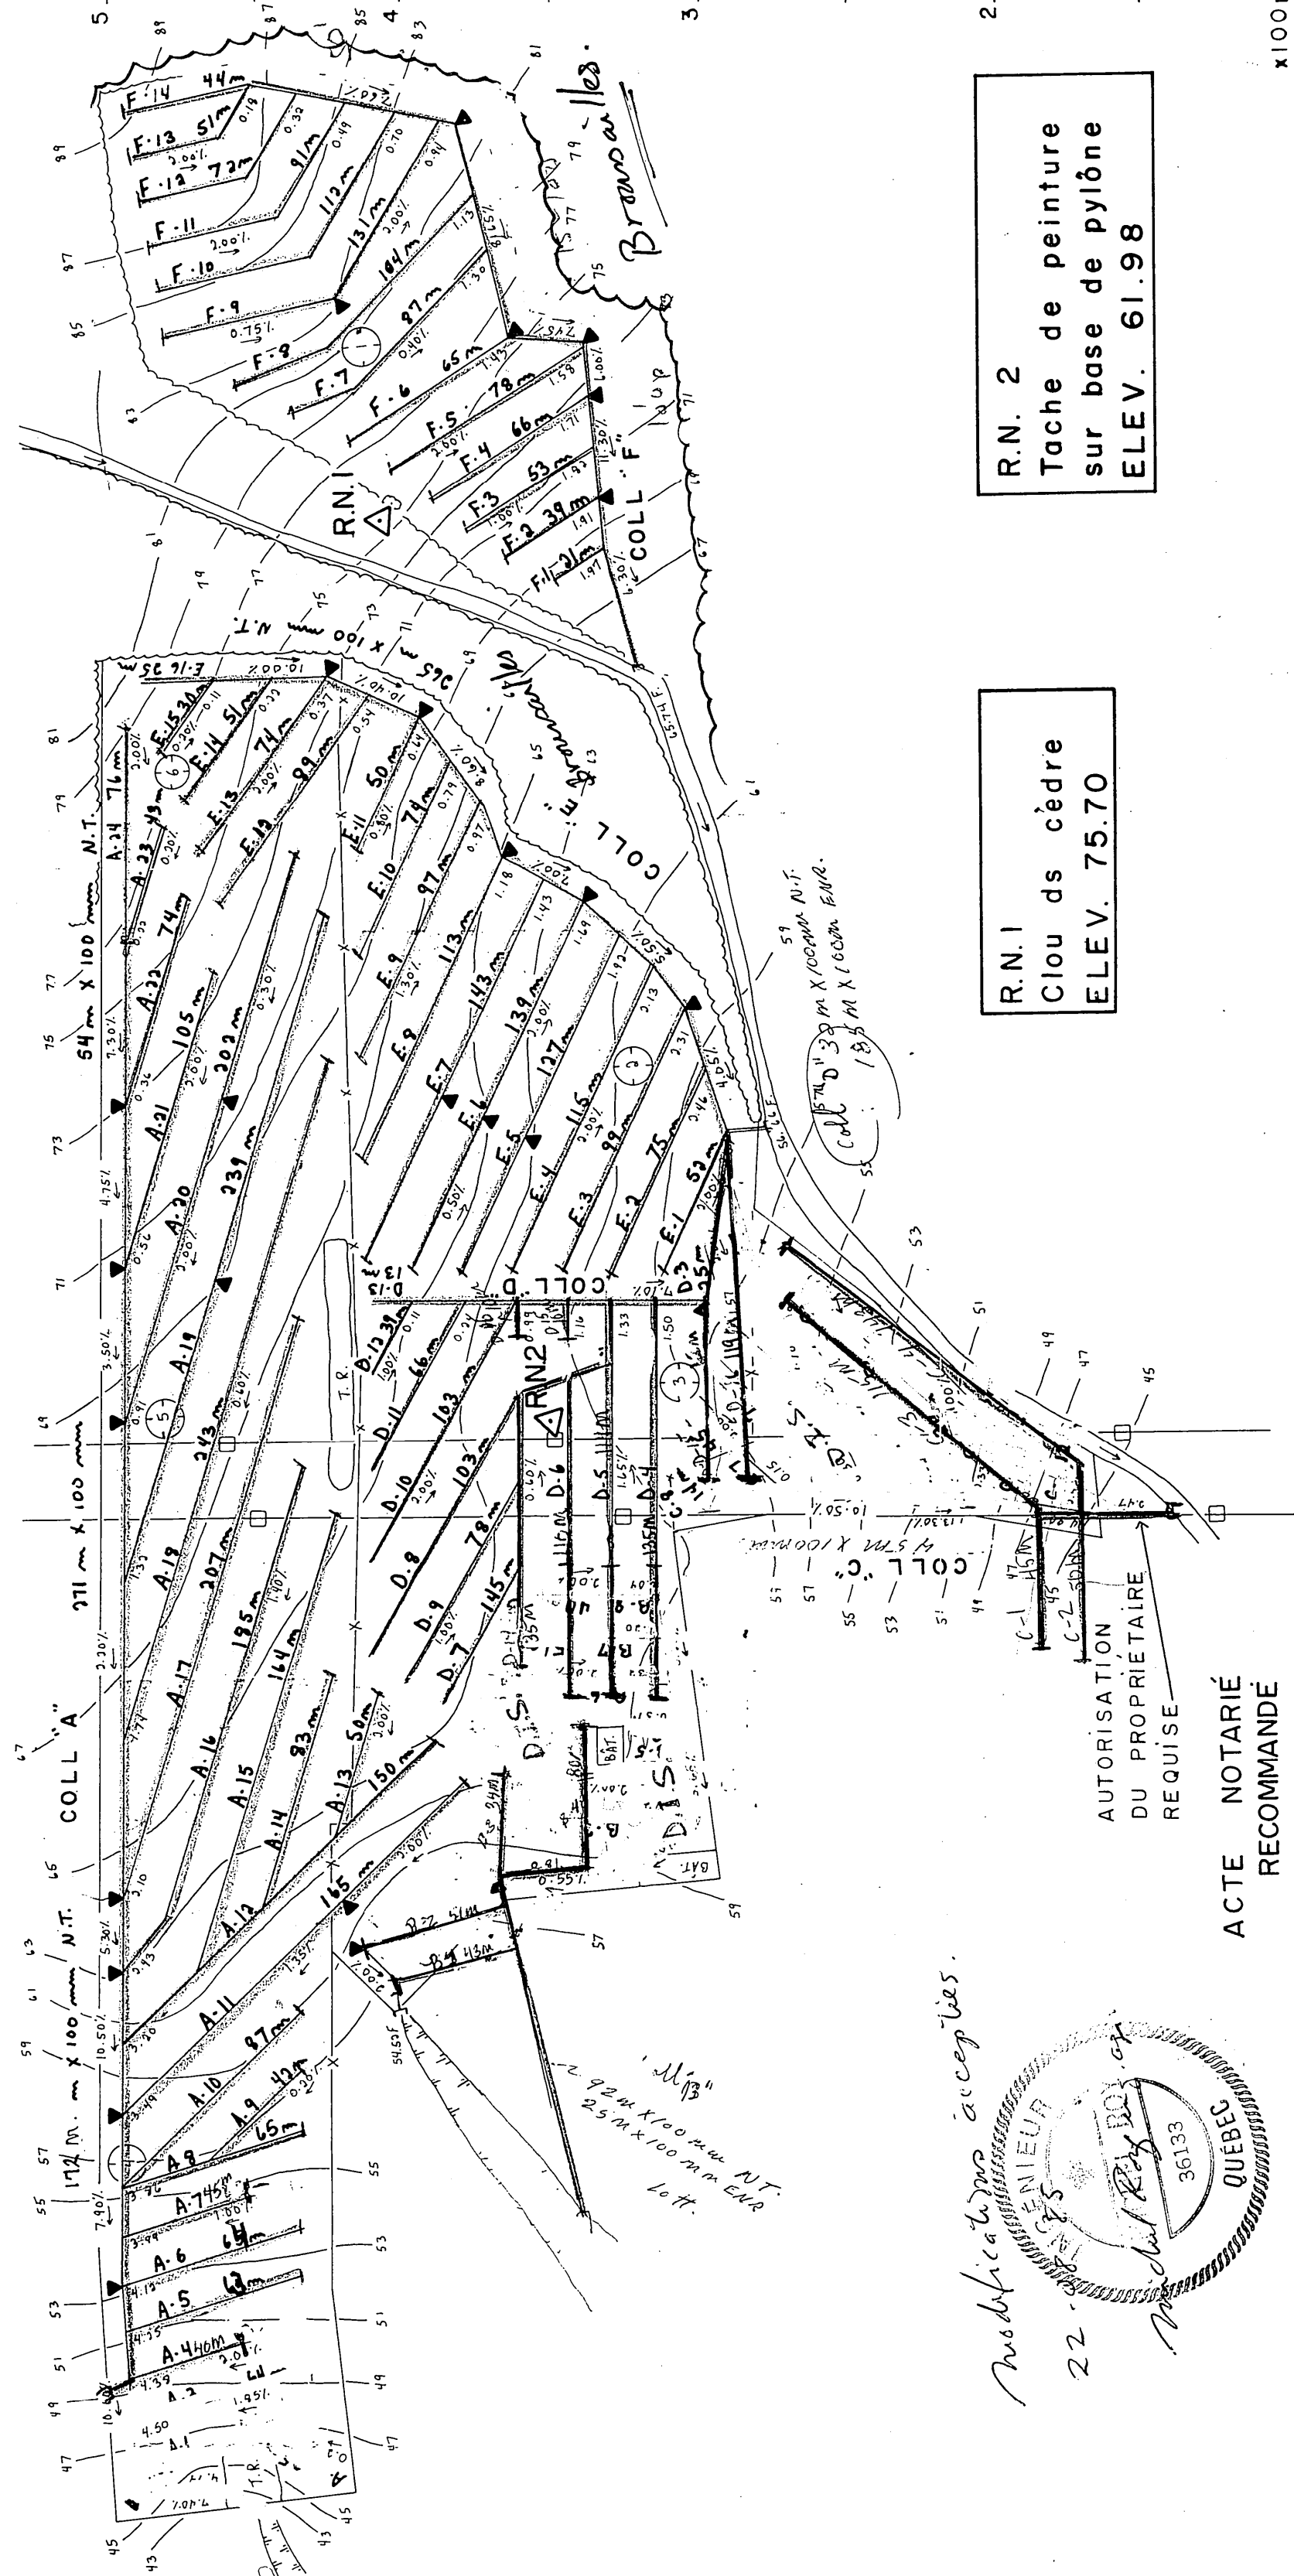

PLAN DE LOCALISATION

SUPERFICIE DRAINÉE 12.9 Hectares
SUPERFICIE TOTALE ETUDIÉE 12.9 Hectares
ECHELLE 1/20,000 REFERENCE: 211 07 / 200-0201

LEGENDE

Chemin de fer
Repère de nivellement
Rivière, cours d'eau existant projeté
Fossé existant projeté
Loc, marécages, étang, gravière
Drainage souterrain existant
Conduit souterrain existant
Drains existants, projetés
Changement de pente
Changement de diamètre
Bouche de décharge
Diamètre des drains 100, 150, 200, 250 mm
Clôture
Ligne téléphonique aérienne, souterraine
Ligne de transmission
Ligne d'énergie électrique aérienne, souterraine
Rapid, barrage, chute
Station de pompage
Regard, puits
Trou de sondage
Superficie étudiée, drainage interne suffisant
Courbe de niveau
Zone boisée, buisson, arbre isolé
Coulée
Tas de roches en surface, entrées
Limites de zones

ECHELLE DU PLAN

12000 0m 50m 100m 150 Vert. 0m 2m 100m 200m

ECHELLE DES PROFILS

150 Vert. 0m 2m 100m 200m

SOGEDRAIN INC.
TEL (514) 347-8377
1156 ROUTE 133 C.P. 147 IBERVILLE J2X-4J5

PROJET PRÉPARÉ POUR LE COMPTE DE

BERNARD GROLEAU
181 Route Kennedy
Vallée Jonction
GOS 3JO

RELEVÉ PAR M. Béchard

CONÇU PAR G. Dubé, ing. jr. DESSIN PAR G. Dubé, ing. jr.

DRAINAGE SOUTERRAIN

FERME BERNARD GROLEAU
LOT(S) P781, P785
RANG 1er RANG NORD-EST
MUNICIPALITÉ L'ENFANT-JÉSUS, PAROISSE
COMTE MUNICIPAL LA NOUVELLE-BEAUCE
DISTRICT ELECTORAL BEAUCE - NORD

PLAN No. S- 5608 3014

FEUILLE 1 DE 1

MINISTÈRE DE L'AGRICULTURE DU QUÉBEC
SERVICE DE L'HYDRAULIQUE AGRICOLE

DEPOSE LE 85-06-26

26015 GROLEAU BERNARD