


6929' en 1971 Am.
= PLASTIQUE
5132' en 1967
8237' en 1972 Am.
28 68' en 1974
3650' en 1975

Municipalité de la Paroisse de St-Isidore
Rang St-Hilaire



LÉGENDE

---	Drainage
---	Route
---	Propriété

Echelle: 1" = 100'

Designation	6"	4"	6"	4"
Collecteur	A	2,357		
Lateral	B	63.12		
"	C	15,345		
"	D	4,000	11,950	
Collecteur	E			4,103
Total		400	34,056	9,603
Grand Total			36,428'	

Profondeur Minimum des drains = 30"
Système du 2ème ordre

Division de l'Hydraulique Agricole
Ministère de l'Agriculture et de la Colonisation
PROVINCE DE QUÉBEC
FERME CÉLINE
DRAINAGE SOUTERRAIN
GERARD TURGEON
MUNICIPALITÉ DE LA PAROISSE DE ST-ISIDORE
COMTE DE DORCHESTER
DISTRICT ELECTORAL DE DORCHESTER
RELLEVÉ PAR H. VERNET
TRACÉ PAR R. BELLÉCHÉ
PRÉPARÉ PAR H. VERNET
REVISE PAR R. BELLÉCHÉ
PLAN No: S-1748 | FEUILLE 1 DE 1
APPROUVÉ PAR [Signature]
QUÉBEC LE 16 OCTOBRE 1966
Revisé le 31-7-68 par: [Signature]