



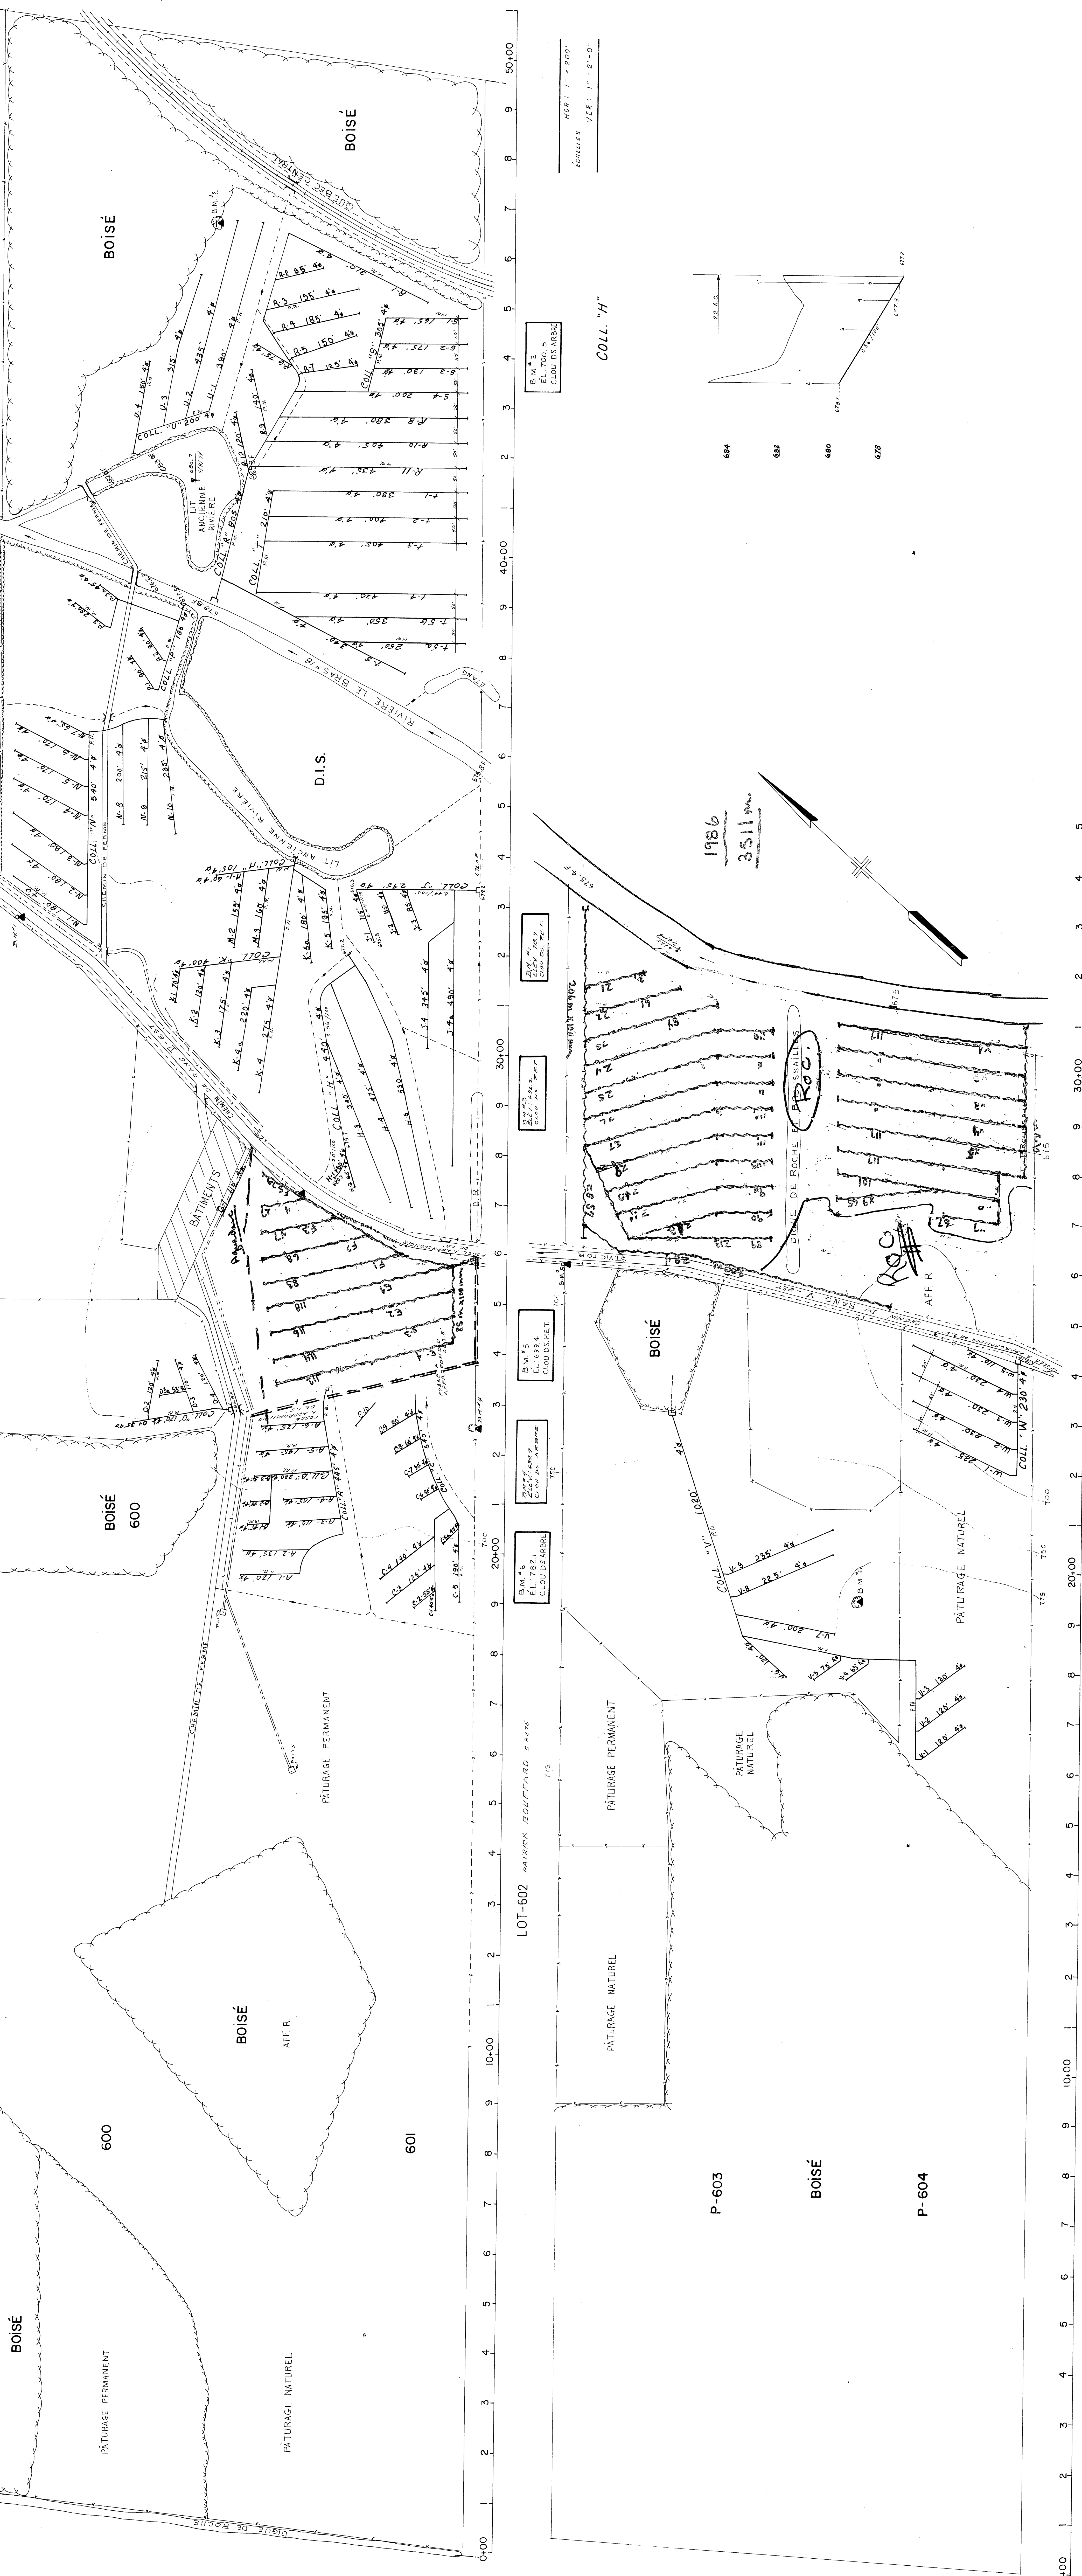

DESIGNATION	DRAINS					REQUIS			
	8"	POTRIE	5"	4"	3"	10"	8"	6"	4"
A				44.52					26.52
B				44.52					26.52
C				44.52					26.52
D				6.10					6.10
E				6.95					19.35
F				8.95					6.95
G				1.25					1.25
H				1.25					13.95
I				1.25					1.25
J				13.75					16.35
K				16.35					16.35
L				4.80					4.80
M				2.95					2.95
N				6.30					6.30
P				7.85					34.25
S				7.85					34.25
T				7.85					27.55
U				7.85					27.55
V				14.30					14.30
W				23.00					23.00
X				12.55					12.55
Y				18.30					16.30
Z				20.00					20.00
				42.55					42.55
TOTAL				322.00					322.00

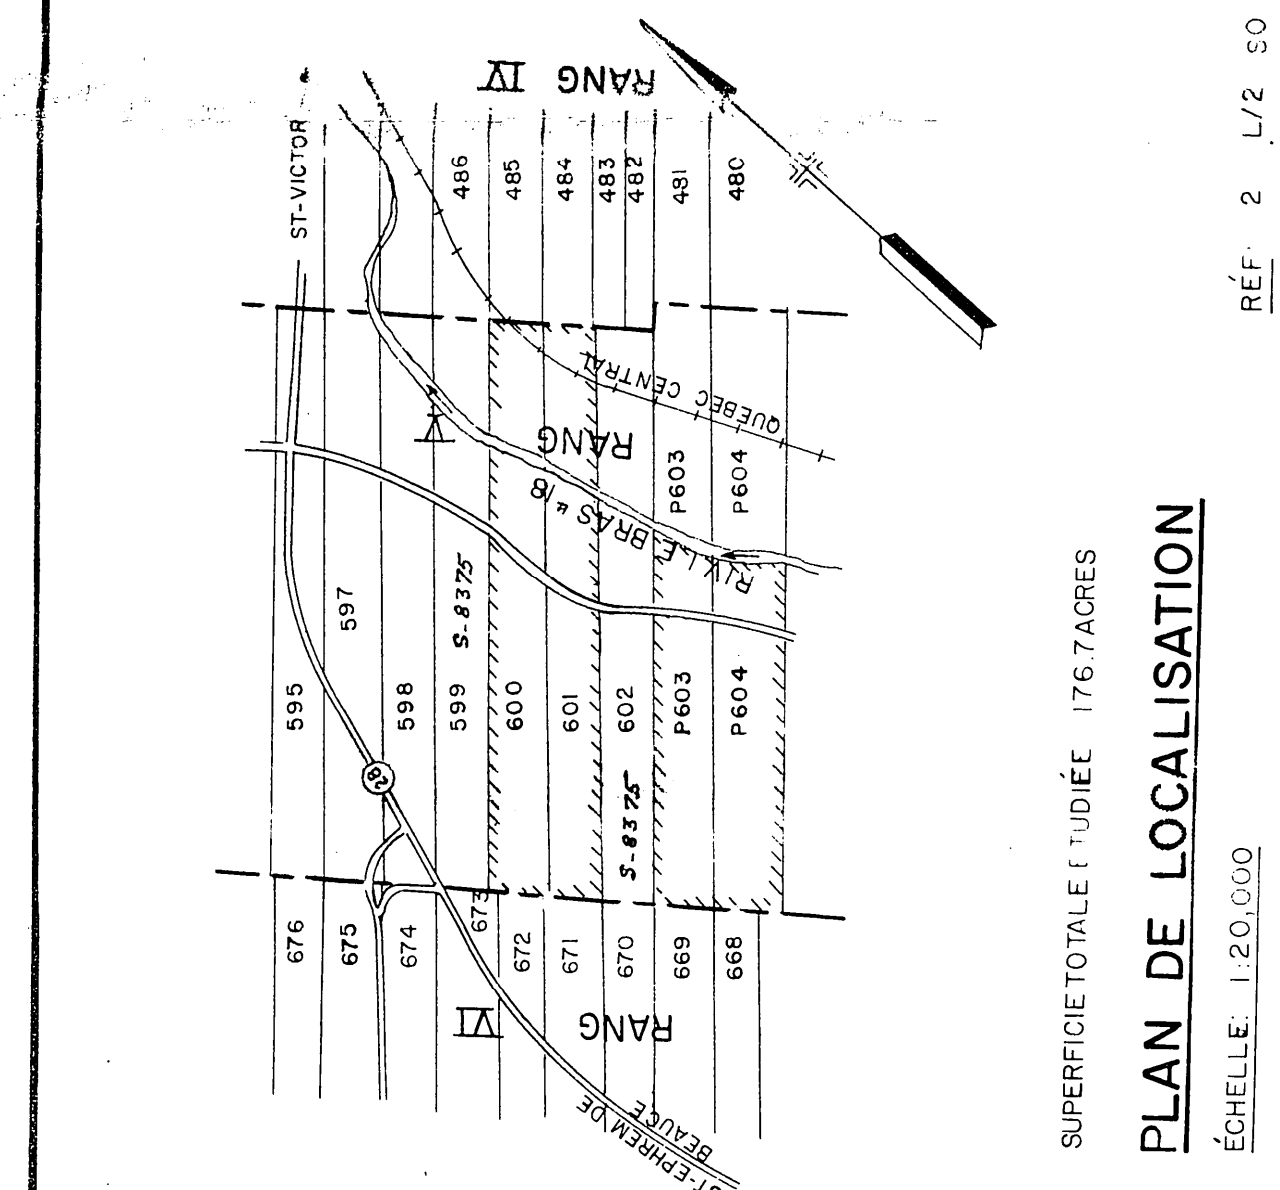

Réserve cours d'eau existant protégé Fosse existante, propre Zone d'écoulement Drainage souterrain Conduit souterrain existant Dans un état satisfaisant Dans un état satisfaisant Changement de 6 mètres Bouche de décharge Réserve cours d'eau dans 5, 6, 10 Culture Ligne téléphonique aérienne souterraine Ligne de transmission Ligne de transmission souterraine Rapidité rapide, lente Station de pompage Regroupement Superficie étendue, drainage interne suffisant Courber de biseau Zone boisée, balsa, rive isolée Des roches en surface, entrées Limites de zones

[illegible]