
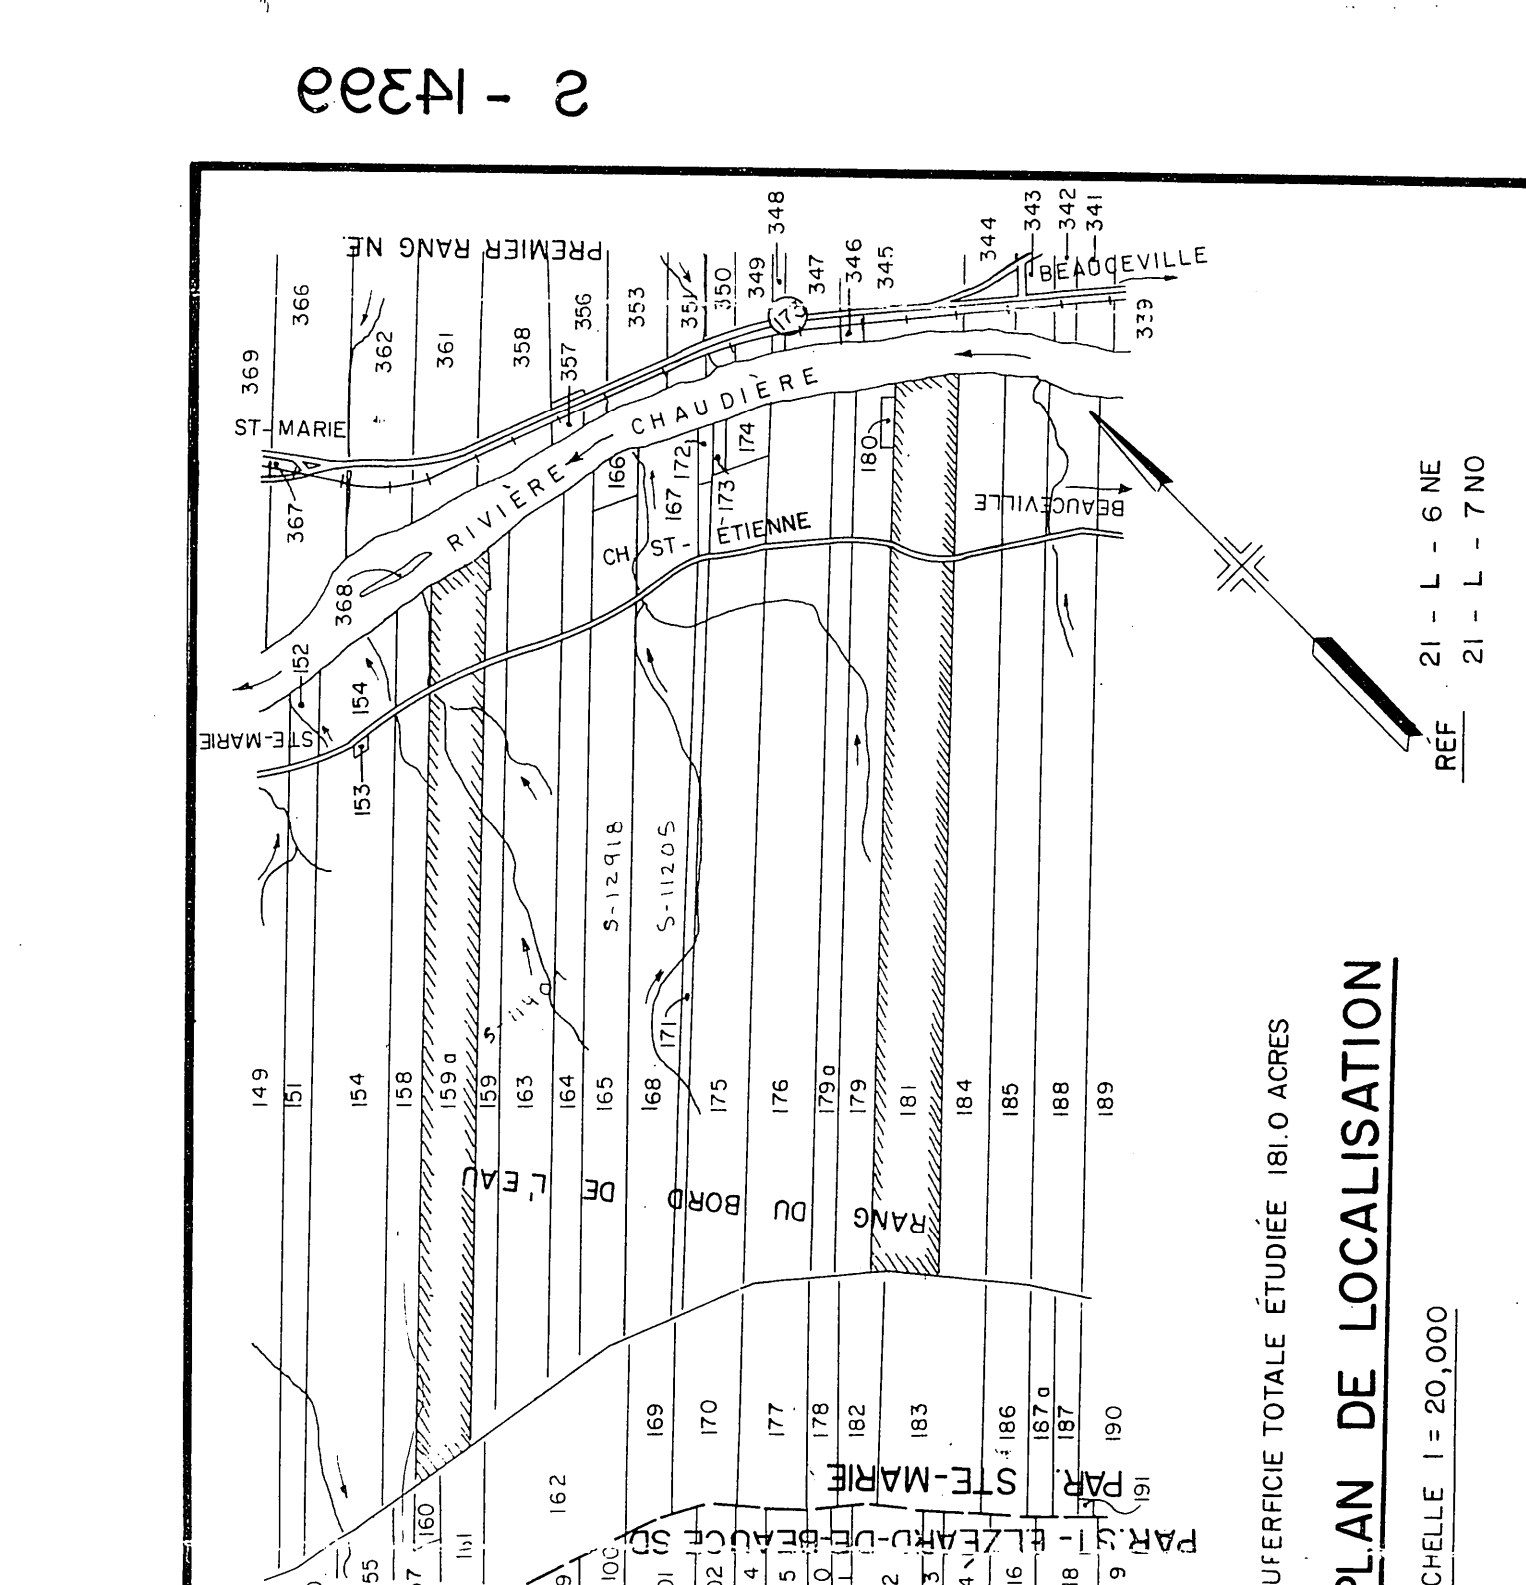
 
 


 

DESIGNATION	POTERIE			POLYÉTHYLÈNE		
	8"	6"	4"	10"	8"	6"
A			11660			11060
B			1420			1420
C			4300			4000
D			2180			2160
E						1480
F			1430			1130
G			635			535
H			390			390
J			815			815
K			2070			2070
M			3516			3510
N			795			100
P			930			785
Q			285			530
R						285
S			1225			615
T			1740			1225
U			3245			1740
TOTAL			57795			3245
GRAND TOTAL			57795 RUN.			37195

LEGENDE

Fosse existant, protégé	
Lac, marécage, étang, grotte	
Drainage existant, protégé	
Conduit existant, protégé	
Drains existants, protégés	
Changement de diamètre	
Bouche de décharge	
Longueur des drains 4,6-10 m	
Culvert	
Ligne téléphonique aérienne, souterraine	
Ligne de transmission	
Conduit existant, protégé	
Rapide, barrage, chute	
Station de pompage	
Tronç de surdage	
Superficie, superficie drainage interne suffisant	
Zone sans eau	
Zone bâtie, surface isolée	
Coulee	
Tas de roches en surface enterrées	
Tronç de surdage	

échelle du plan 0 100 200'		0 100 200'	
Groleau, deGuise & Associés Ingénieurs - consultants Montréal		Ministère de l'AGRICULTURE et des PÊCHERIES Ottawa	
PROJET PRÉPARÉ POUR LE COMITÉ DU L'AGRICULTURE OUEBEC		Direction du Génie	
Ministère de l'AGRICULTURE et des PÊCHERIES Ottawa		Ministère de l'AGRICULTURE du QUÉBEC	
FERME: 1594, (B) LOT: RG DU BORD DE L'EAU MUNICIPALITÉ: PAR. STE-MARIE COMTE MUNICIPAL: BEAUCOURT CIRCINSCRIPTION: ELECTORALE		DRAINAGE SOUTERRAIN	
PLAN No S - 14399		FEUILLE 1 de 1	
APPROUVÉ POUR LE MINISTÈRE		PAR <i>J. Billemeyre</i> LE 15 MARS 1974	
<i>Michel 1970</i>		<i>cast. M. 147 181</i>	