


Municipalité de la Paroisse de St-François-de-Sales-de-la-Rivière-du-Sud
Rang I Nord

Lot 6

Lot 8

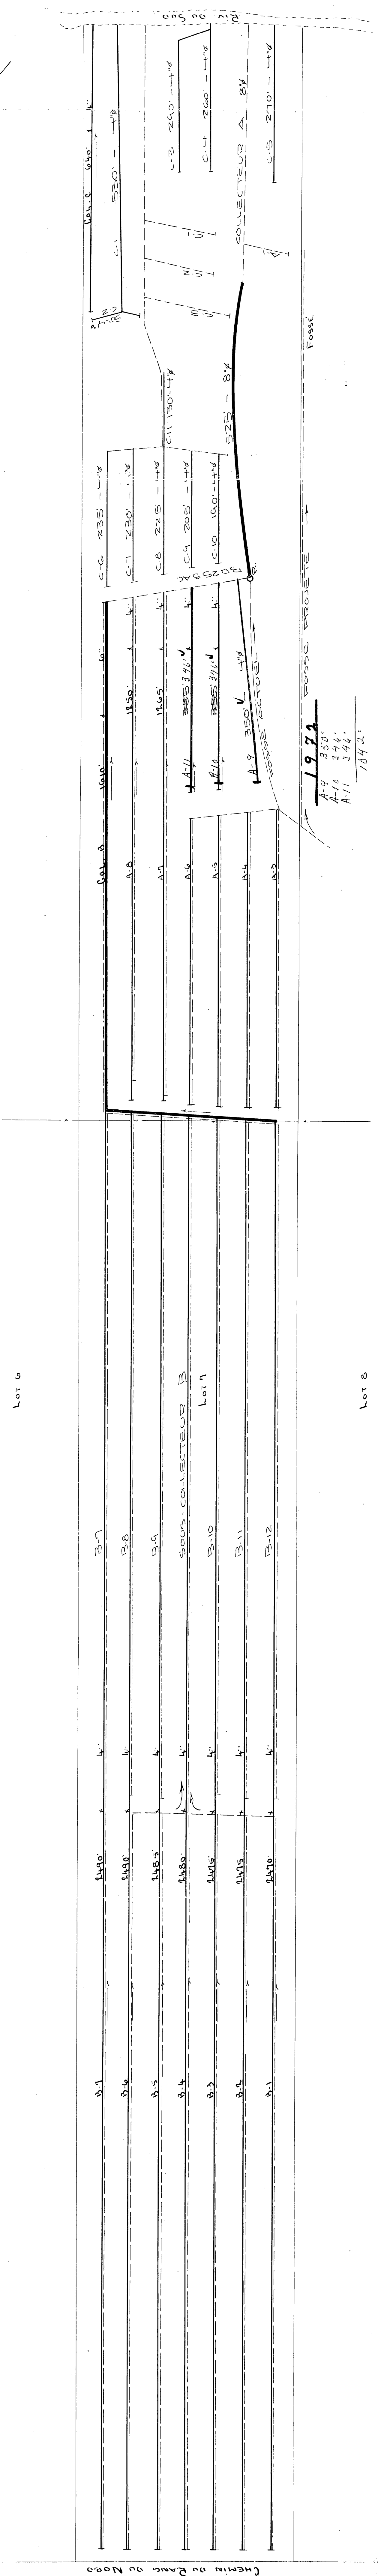



PROVINCE DE QUÉBEC

ÉCHELLE: 1" = 100'

Référence

Division de
L'HYDRAULIQUE
AGRICOLE
PROVINCE DE QUÉBEC

DRAINAGE SOUTERRAIN
FERNAND BLAIS

MUNICIPALITÉ DE LA PAROISSE DE ST-FRANÇOIS-DE-SALES-DE-LA-RIVIERE-DU-SUD
DISTRICT ELECTORAL DE MONTMAGNY
RELEVÉ DES RINCHES
RANG I, RANG II, RANG III

PLAN No S-5303 | FEUILLE 1 DE 1


APPROUVÉ PAR
QUÉBEC 1972
ARRÊTÉ: 28-11-72


PROFONDEUR MINIMUM DES DRAINS : 30"

DEMANDE DE 17 SEPTEMBRE 1965

REVISION: 28-11-72

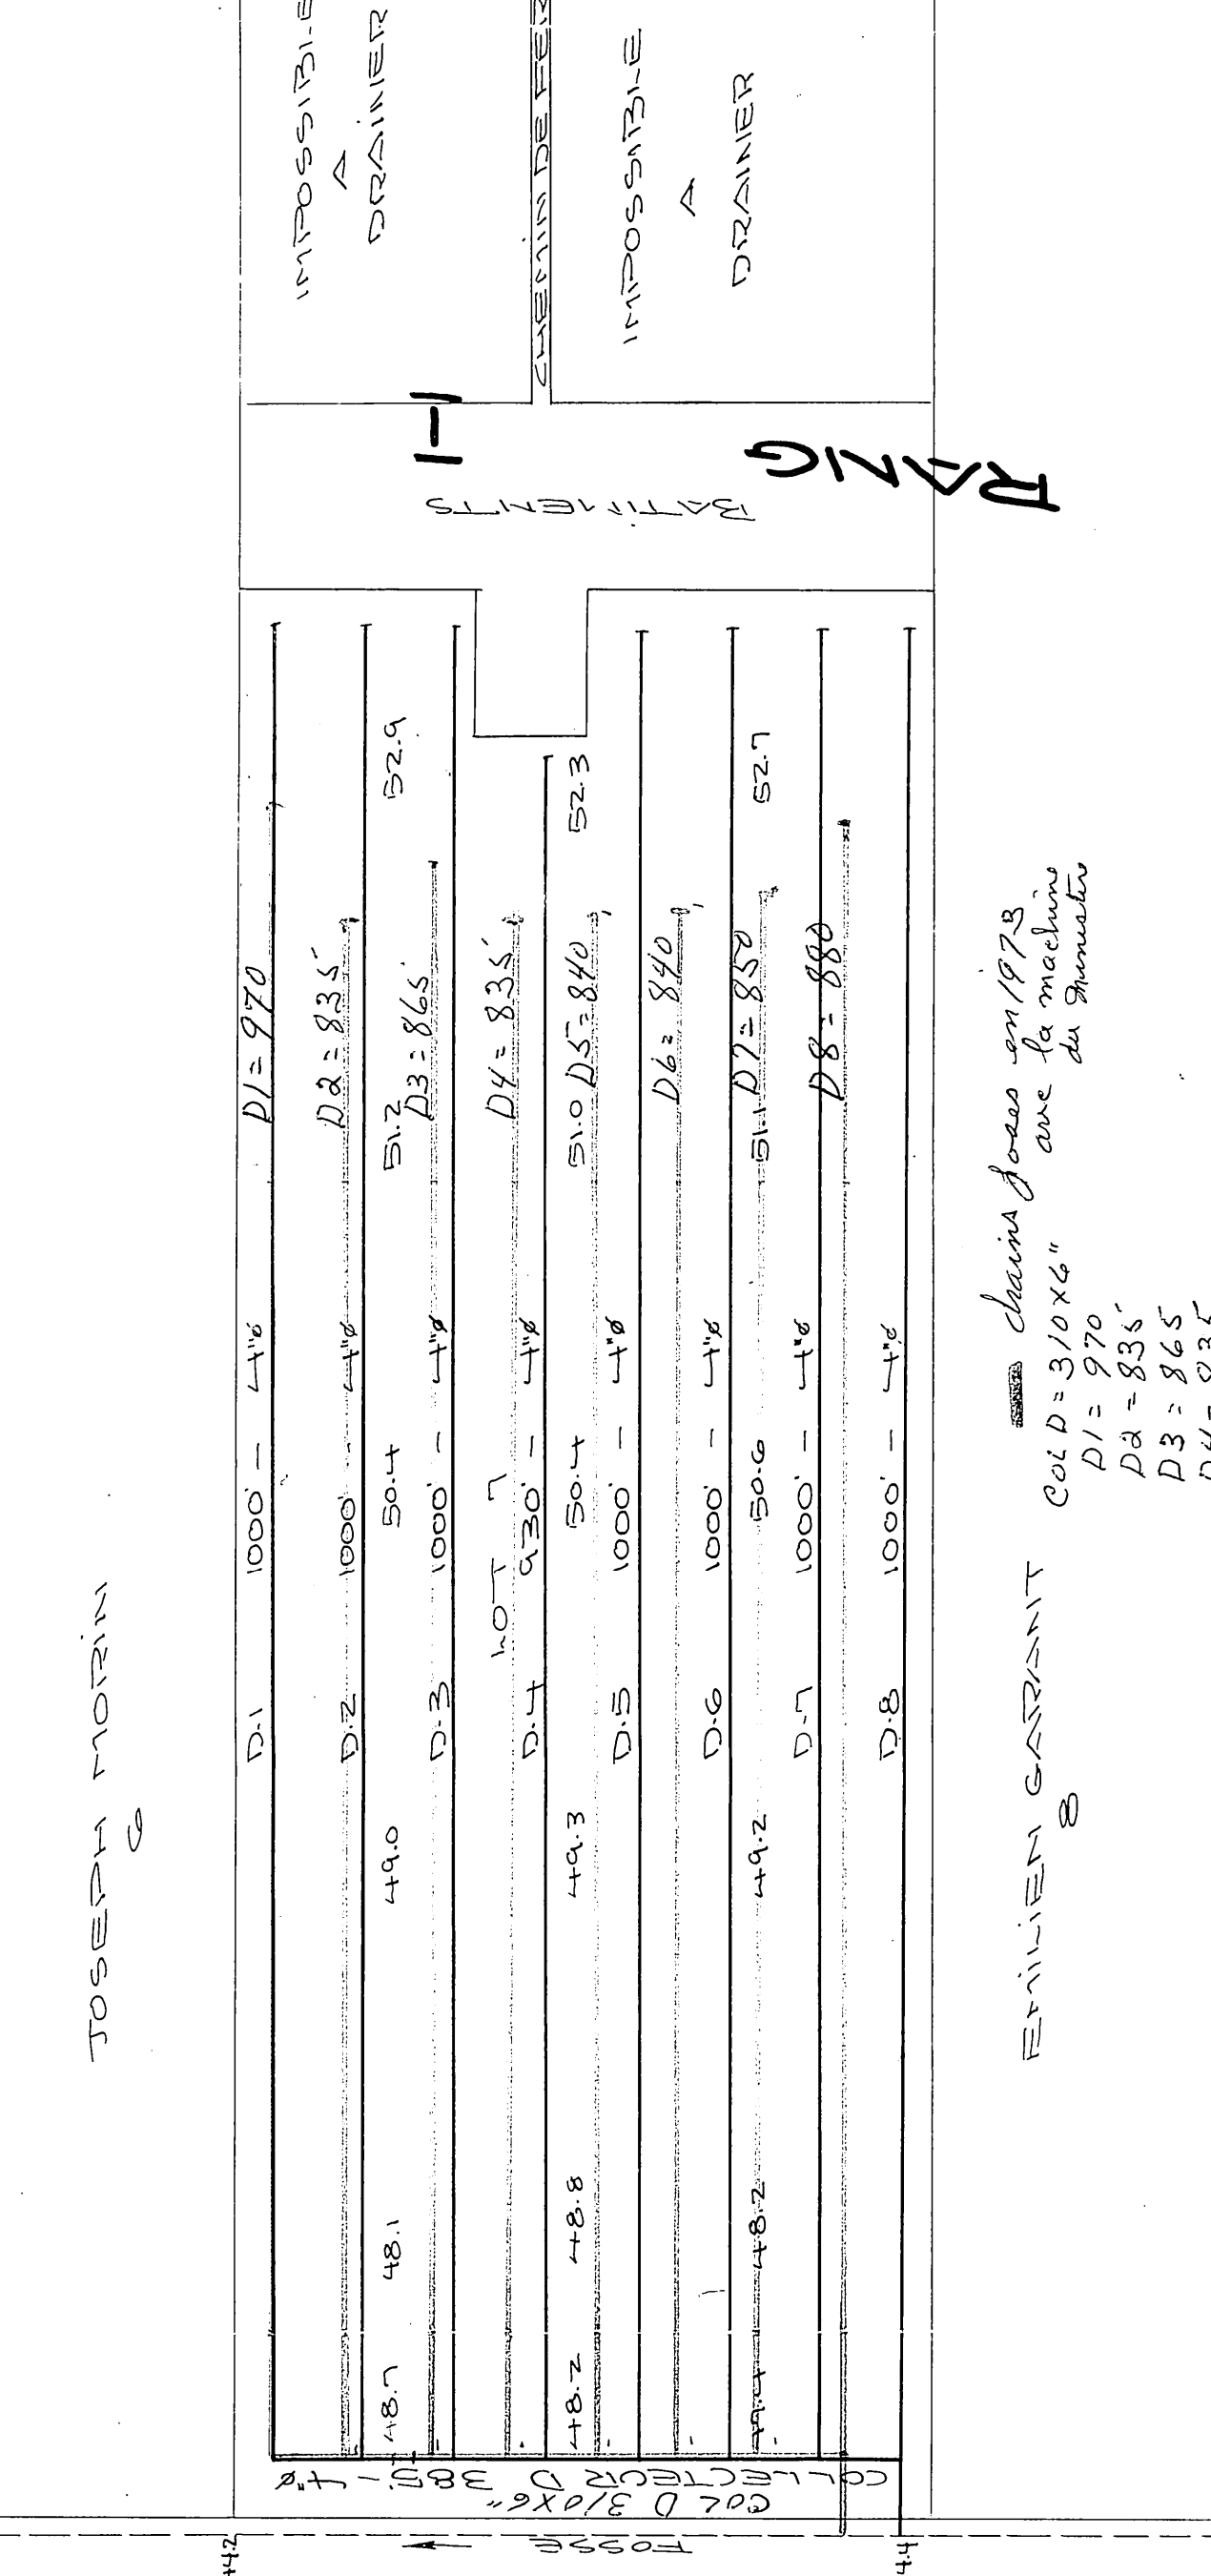














