

SUPERFIE TOTALE ETUDIEE : 27.40 HECTARES
PLAN DE LOCALISATION
ECHELLE 1/20,000

REF 21 L/G NO

LEGENDE

Rivire cours d'eau existant propre

Fosse existant propre

Lac, marécage et/ou gravière

Damagage souterrain existant

Conduit souterrain existant

Drains existants, propriétés

Accroissement de pente

Changement de pente

Changement de direction

Diamètre des drains 4, 6, 8 ID

Limite approximative de bassin versant

Ligne téléphonique aérienne, souterraine

Ligne de transmission

Ligne d'énergie électrique aérienne, souterraine

Quai, pont, barrage

Système d'irrigation

Regard, ensaisi

Trou de sondage

Superficie étudiée; damagage interne suffisant

Courbe de niveau

Zone boisée, bousion, arbre isolé

Coulée

Masses de roches en surface, enterrées

Frontière de zones

ECHELLE DU PLAN

ECHELLE DES PROFILS

VERT.

1 50

GUY AREL
ingénieur
drumondville
819-478-2723

	18 mai	1983
--	--------	------

DRAINAGE SOUTERRAIN


ERME GEORGES BOIVIN
OT 164
ANG ST- ANNE
MUNICIPALITE ST- NARCISSE
OMITE MUNICIPAL LOTBINIERE
DISTRICT ELECTORAL LOTBINIERE

PLAN No PRODUCTEUR AGRICOLE
02 2811 288 7


MINISTÈRE DE L'AGRICULTURE DU QUÉBEC

ERVICE DE L'HYDRAULIQUE AGRICOLE

DEPOSE LE 27 MAI 1983

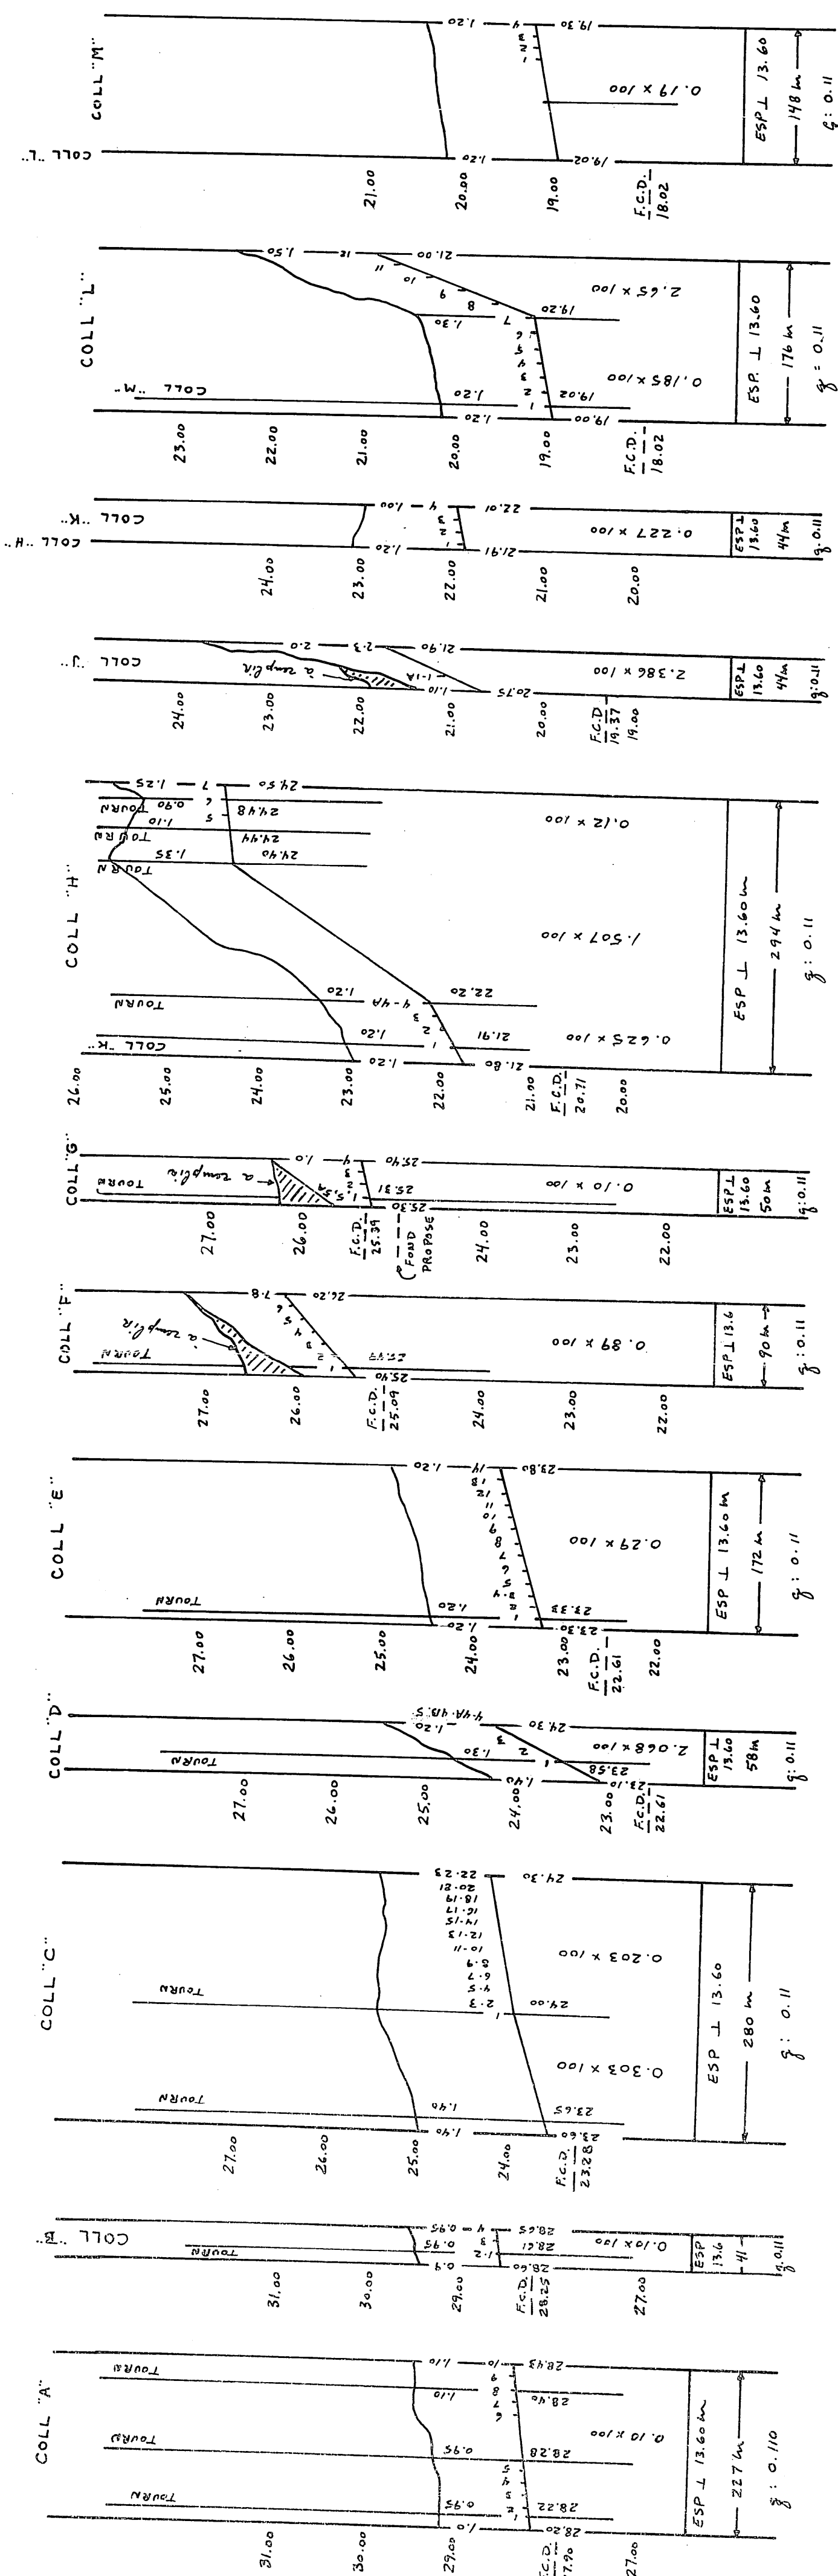[illegible]

PROFILS TEXTURAUX

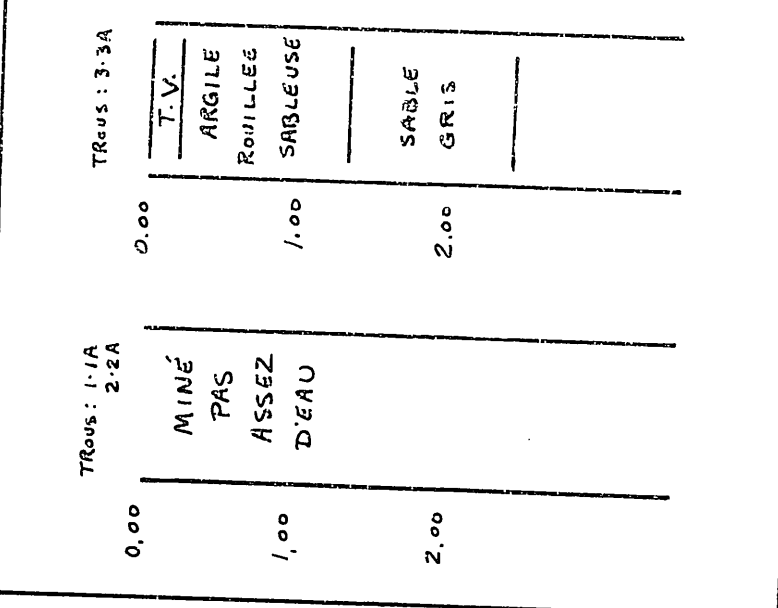

R.N. #1 ELEV.: 30,00m
CLOU 15cm DANS
PIQUET DE CLÔTURE

DRAINS ENROBÉS REQUIS

R.N. #2
ELEV.: 26.68 m

