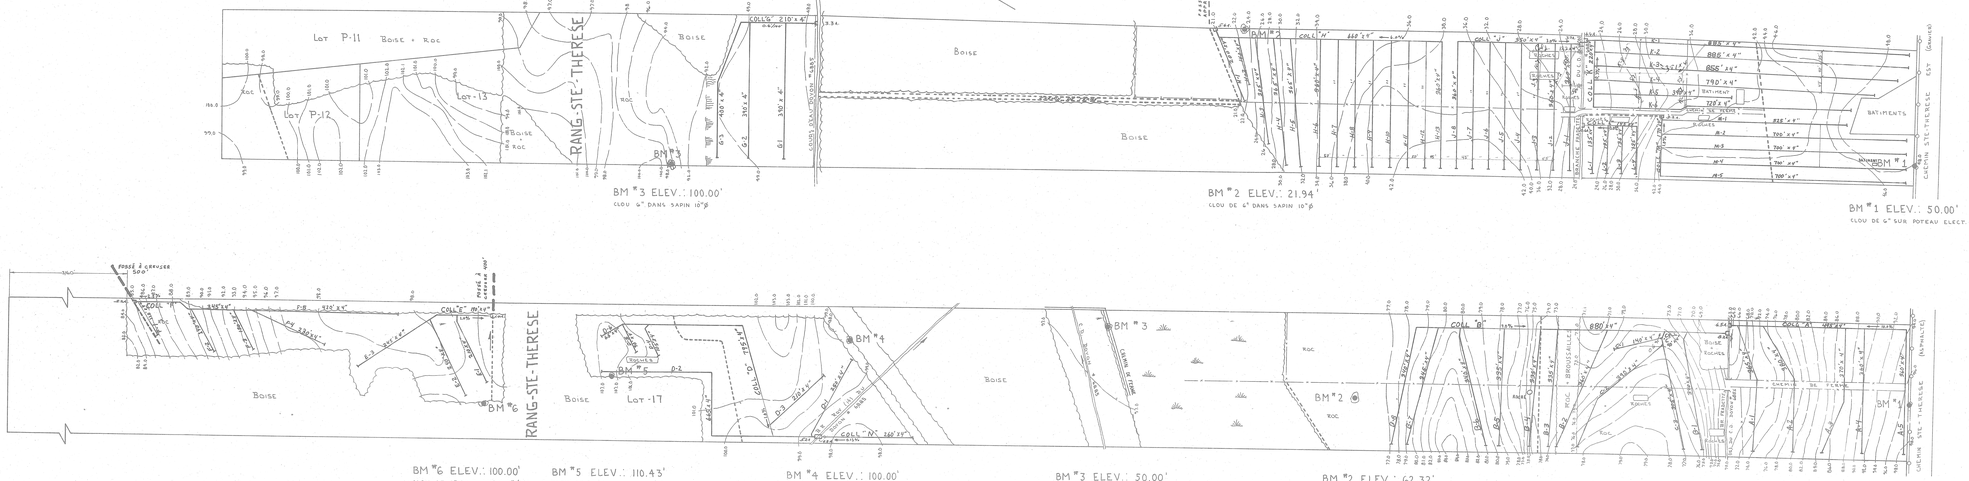

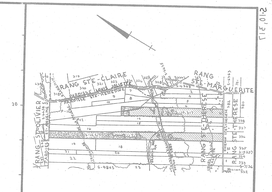

SUPERFICIE DES LOTS P-11, P-12, 13, 17		PLAN DE LOCALISATION
CULTIVEE	66.0 ACRES	ECHELLE 1/20,000
NON CULTIVEE	3.3 ACRES	REF.: 21 L/10 S.O.
BOISE	40.9 ACRES	
TOTALE	110.1 ACRES	

LEGENDE

Rivière, cours d'eau existant, projeté
Fossé existant, projeté
Lac, marécage, étang, grandes
Drainage souterrain existant
Drainage souterrain existant
Drains existants, projetés
Changement de pente
Changement de diamètre
Bouche de décharge
Numéro des drains 4", 6", 10"
Limite approximative du bassin versant
Ligne téléphonique aérienne, souterraine
Ligne de transmission
Ligne d'énergie électrique aérienne, souterraine
Ponceau, barrage, chute
Station de pompage
Regard, puisard
Trou de sondage
Superficie étudiée, drainage interne suffisant
Courbe de niveau
Zone boisée, buisson, arbre isolé
Cuvette
Tas de roches en surface, enterrées
Limites de zones

FOSSÉ DE DRAIN
0' 50' 100'

desjardins, héroux, héroux, lemay, ouellette, provencher, tremblay,
INGENIEURS - CONSEILS
TRAVAUX PUBLICS — GRAND'MERE — TROIS-RIVIERES — ROUYN-NORANDA

PROJET PREPARE POUX LE COMPTE DU ministère de L'AGRICULTURE DU QUEBEC

ASSOCIATION DES INGENIEURS DU QUEBEC
BERNARD MORIN
21179
LE 21 MAI 1976

Direction du Génie — Ministère de L'AGRICULTURE DU QUEBEC

DRAINAGE SOUTERRAIN

FERME	CLAUDE MERCIER
LOT	P-11, P-12, 13, 17
RANG	RANG STE-THERESE
MUNICIPALITE	PAROISSE STE-HENEDINE
COMTE MUNICIPAL	DORCHESTER
DISTRICT ELECTORAL	BEAUCE NORD

PLAN No S-10,317 — FEUILLE 1 DE 1

APPROUVE POUR LE MINISTERE QUEBEC — PAR — LE 10 JUIN 1976

CHEF DU DISTRICT NO 3
HYDRAULIQUE AGRICOLE
MINISTERE DE L'AGRICULTURE
819, NOE GRANDIN
STE-FOY, QUEBEC.
G1V 3S8

DRAINS REQUIS (en pi.)											
	TUYAUX EN TERRE CUITE				TUYAUX EN MATIERE PLASTIQUE						
	DIAMETRE (en po				DIAMETRE (en po.)						
DESIGNATION	10	8	6	4	Terra cotta 10	8	6	4			
Ouverture A				2,330				2,330			
B				3,610				3,610			
C				875				875			
D				2,180				2,180			
E				885				885			
F				1,375				1,375			
G				1,980				1,980			
H				4,415				4,415			
J				3,230				3,230			
K				4,745				4,745			
L				685				685			
M				3,495				3,495			
N				260				260			
TOTAUX				30,035				30,035			
GRAND TOTAL				30,035				30,035			