

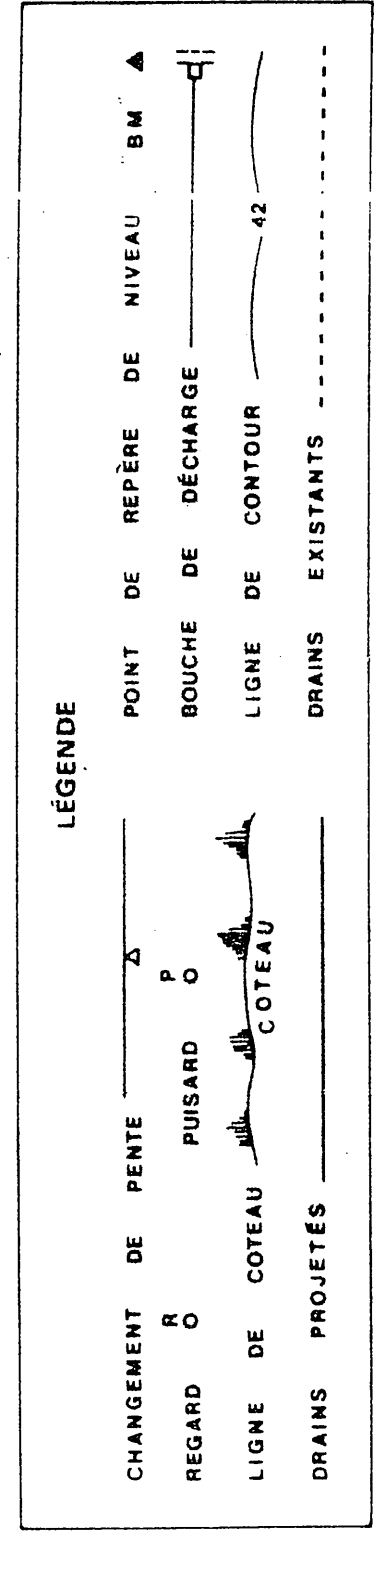
 


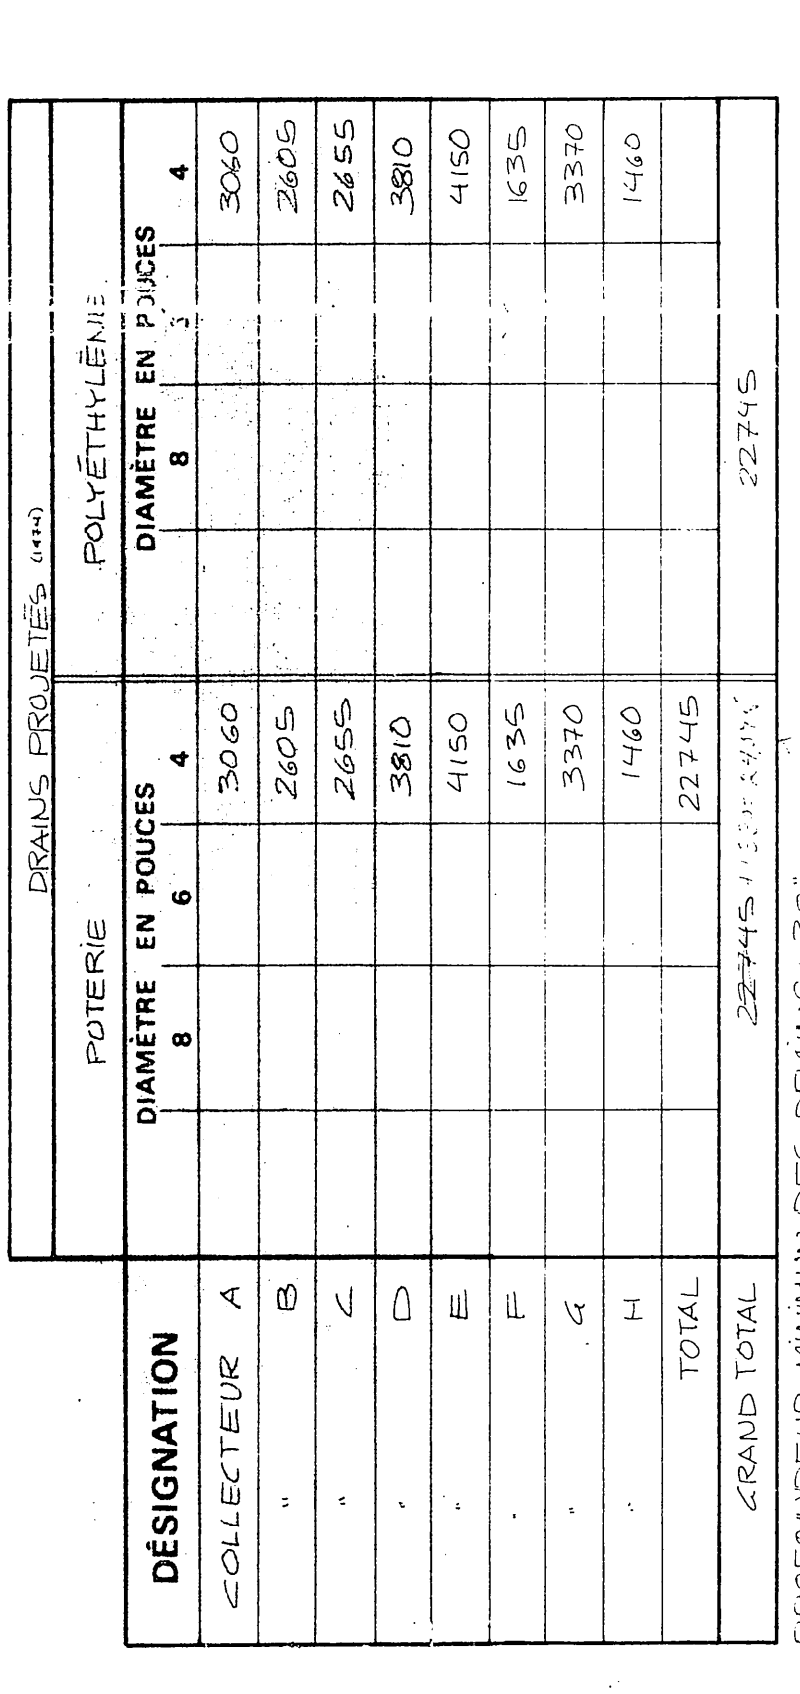

HYDRAULIQUE

AGRICOLE

**Ministère de l'AGRICULTURE
et de la COLONISATION**

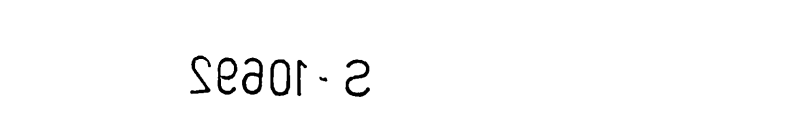

DRAINAGE SOUTERRAIN

ROLAND ROY

MUNICIPALITÉ DE LA PÉRISE DE BEAULIEU

COMITÉ D'ENTENTE

DISTRICT ELECTORAL BEAULIEU

TRACÉ PAR M. RIZZO TAILLANT

PRÉPARÉ PAR M. G. B. LAFRANCE

REVISÉ PAR *Casot Boncompagni*

JUN 1915

HOMOLOGUÉ

KERLEVE

CH. 246 077-1

PLAN No \$-1069Z

APPROUVÉ PAR *f. Boncompagni*

CHEF DU DISTRICT No 2 1874

FEUILLE 1 DE 1