
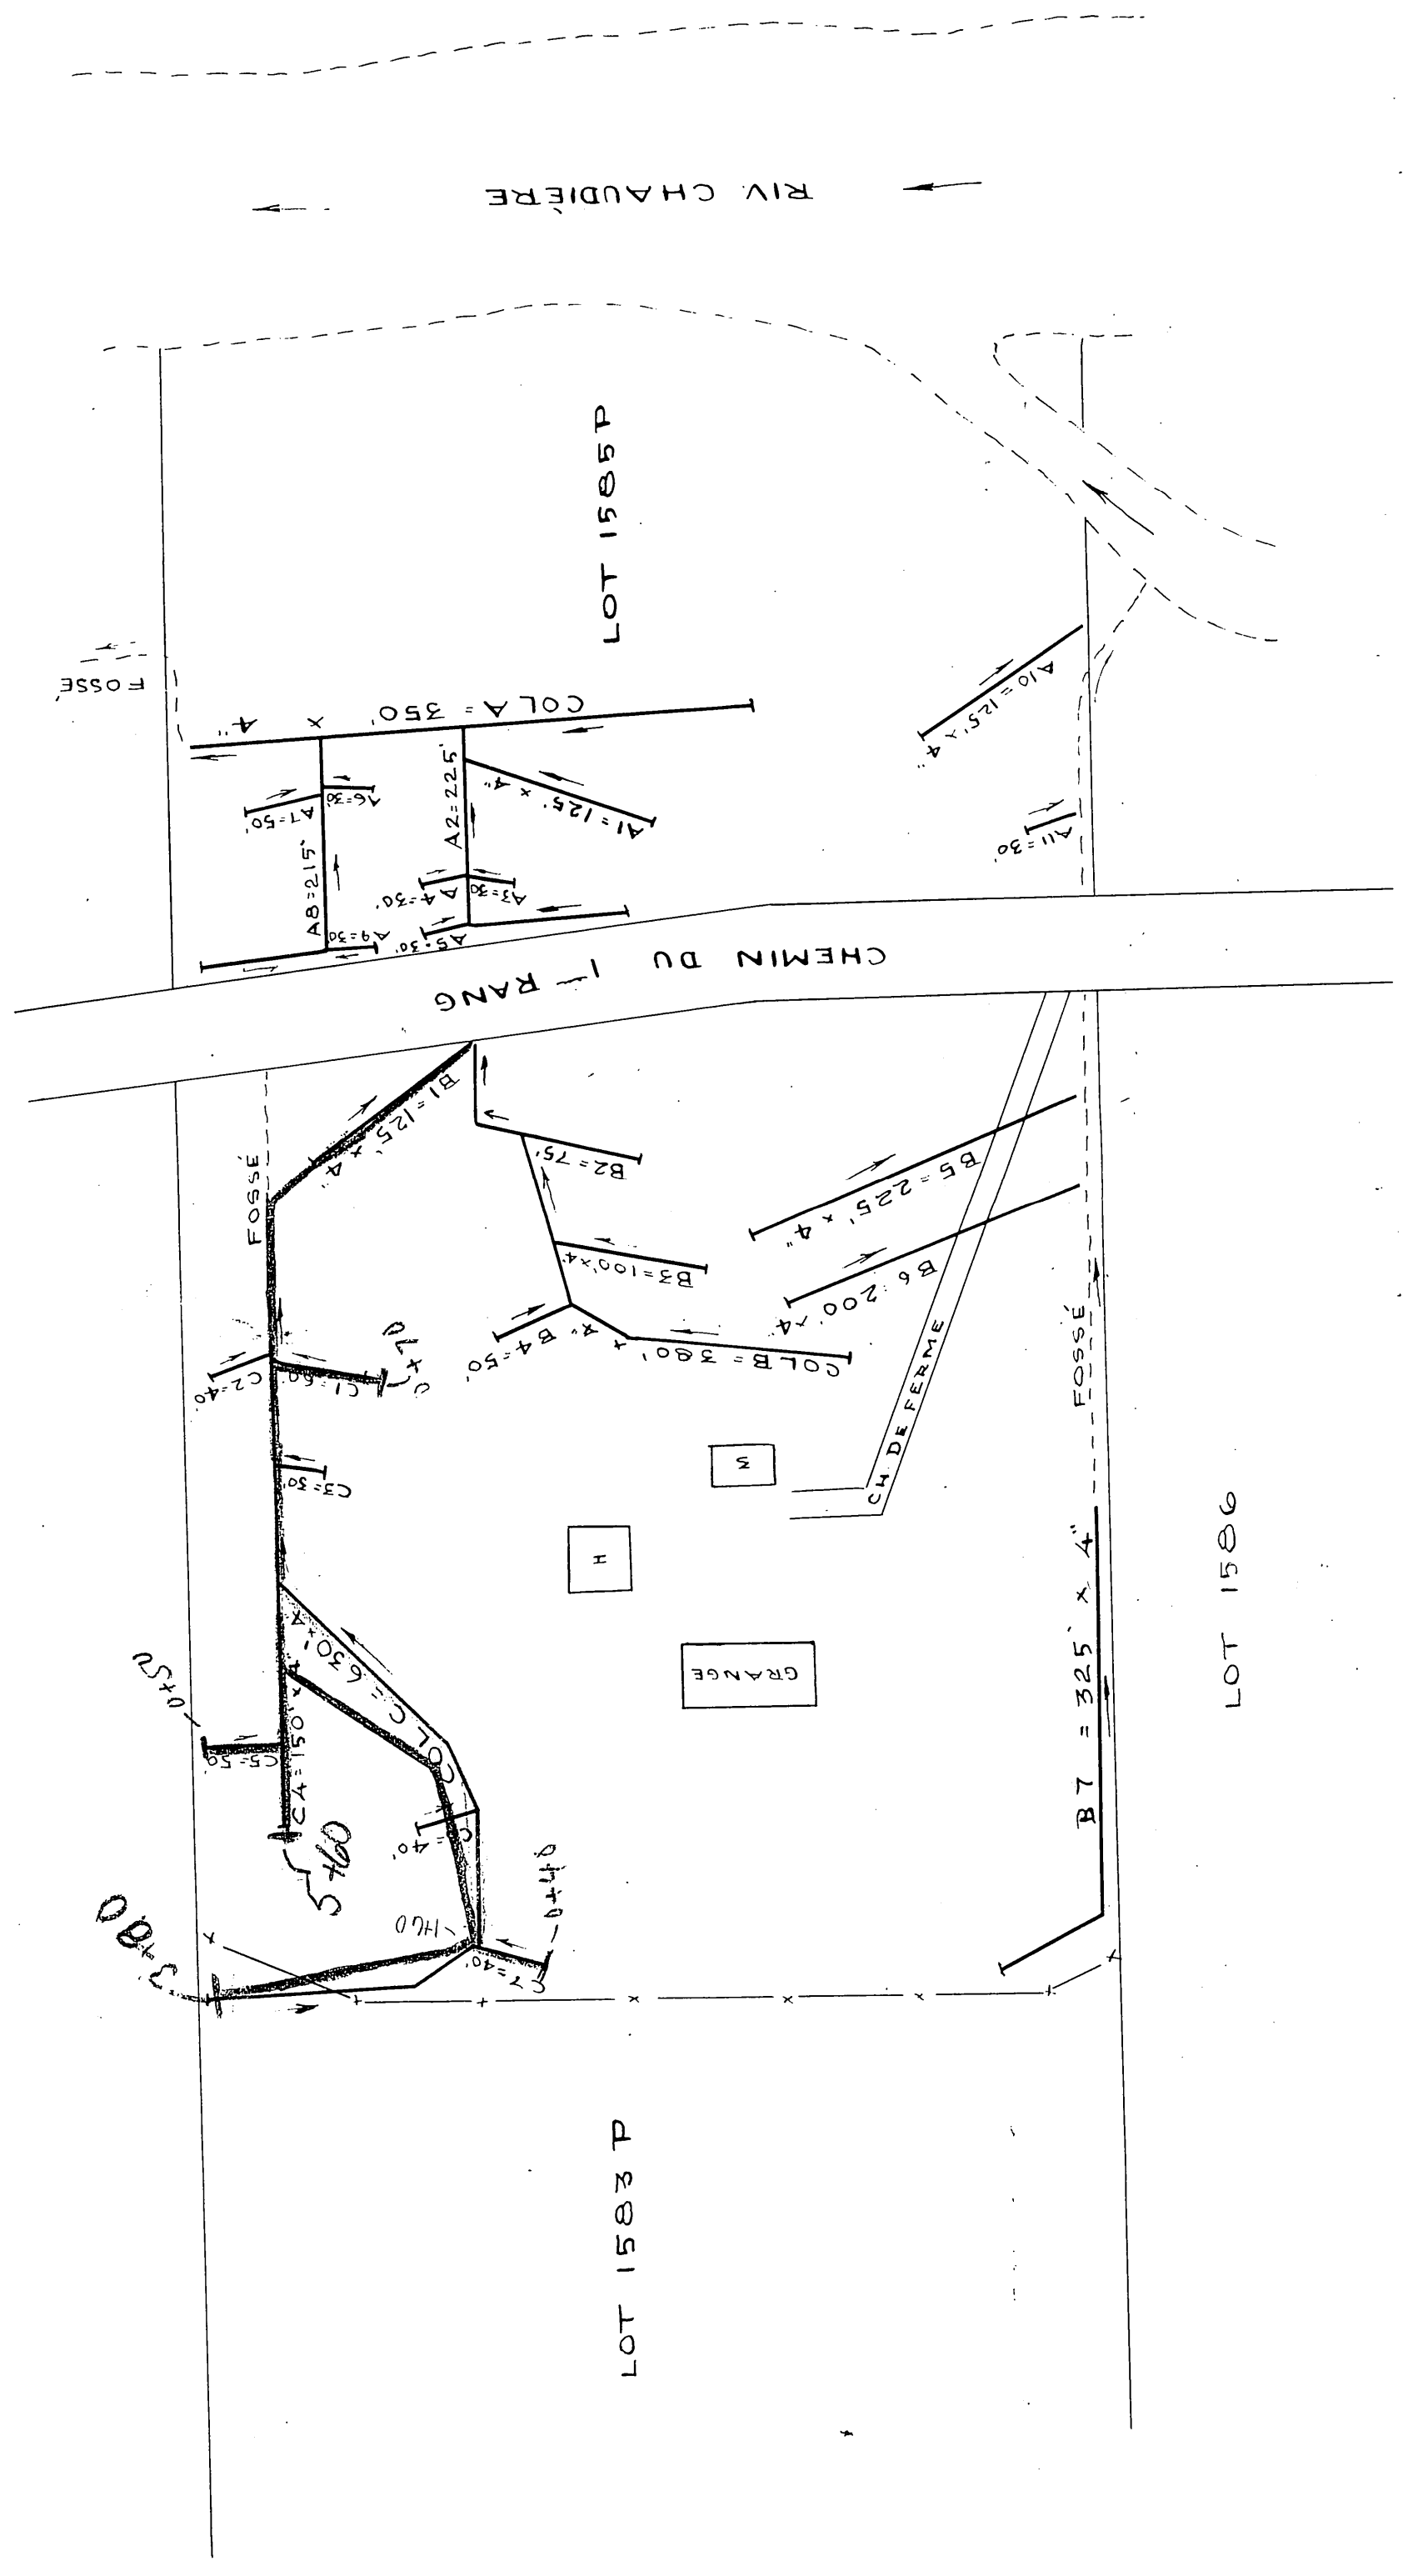


2-2306

MUNICIPALITÉ DE LA VILLE DE BEAUCEVILLE OUEST

1^{er} RANG

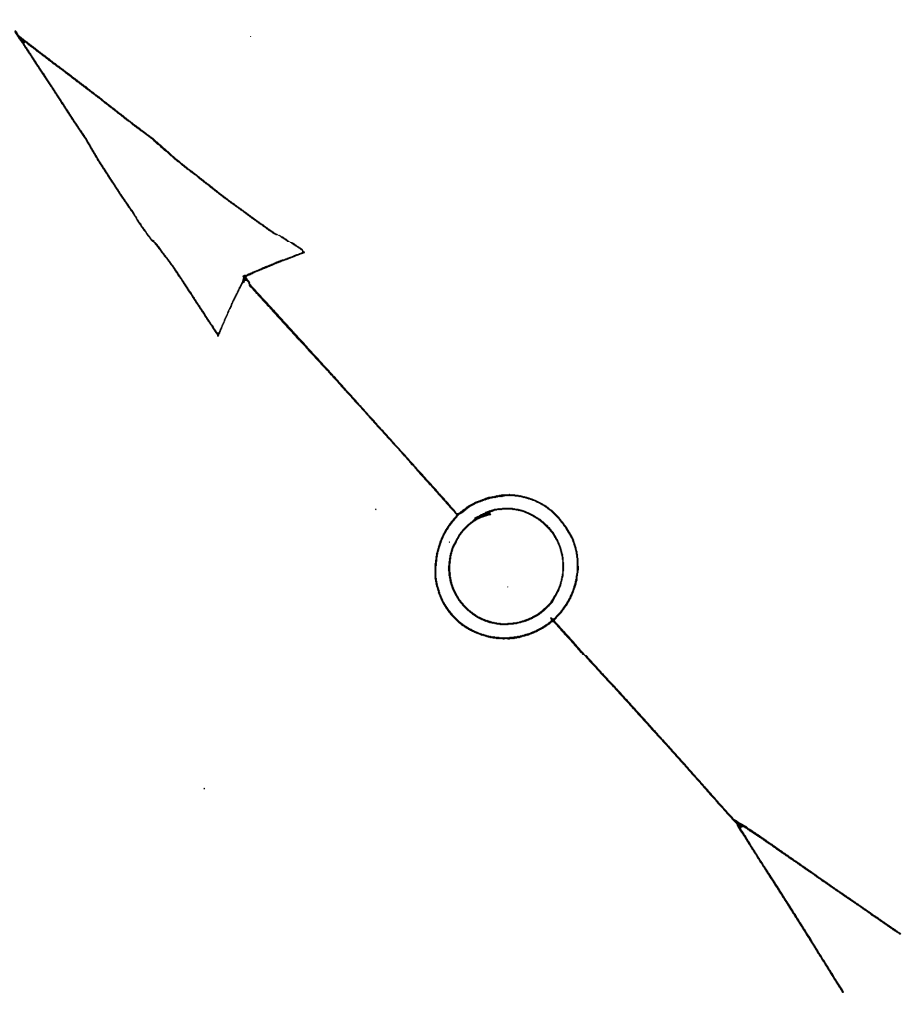

LEGENDE	
DRAINS PROJETÉ	—
" EXISTANT	- - - -
CLÔTURE	—+—+—+—+—
C.D. FOSSE	—x—x—x—x—

ECHELLE = 1" = 100'

Drains faits en 1967
380
390
560
50
1100 jls

DESIGNATION	DRAINS REQUIS		DRAINS INSTAL	
	6"	4"	6"	4"
COLLECTEUR A		350'		
LAT A		920'		
COL B		380'		
LAT B		1100'		
COL C		630'		
LAT C		410'		
TOTAL		3790'		
G. TOTAL		3790'		

PROFONDEUR MINIMUM DES DRAINS 30"
DEMANDE DU 23 SEPT 1965

Division de
L'HYDRAULIQUE
AGRICOLE

Ministère de l'AGRICULTURE
et de la COLONISATION

PROVINCE DE QUÉBEC

DRAINAGE SOUTERRAIN

FERME VINCENT BOLDUC

MUNICIPALITÉ DE LA VILLE DE BEAUCEVILLE OUEST

COMTÉ DE BEAUCE

RELEVÉ PAR A MARQUIS
TRACÉ PAR G. LAFLAMME

PRÉPARÉ PAR A MARQUIS
REVISÉ PAR *André Lavoie ing.*

PLAN NOS-5306

FEUILLE 1 DE 1

APPROUVÉ PAR
QUÉBEC

LE
25 AOUT 1966

J. Bilodeau ing.
CHÉF DU DISTRICT N°2

2-2306

27028 Bolduc VINCENT