



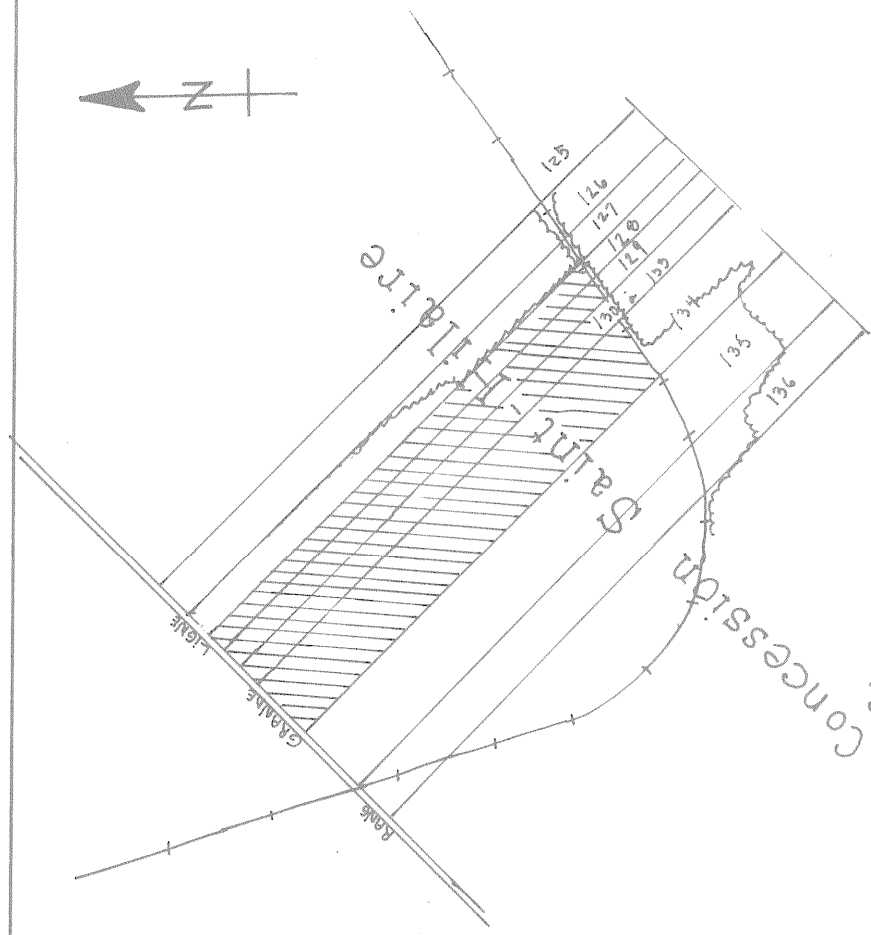


SUPERFICIE : 46.94 HA 116 ACRES 137 ARP.²

PLAN DE LOCALISATION

échelle: 1:20 000

LÉGENDE

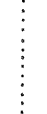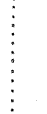opère de nivellement. — rivière, cours d'eau existant, projeté. — fossé existant, projeté. — ac, marécage, étang, gravière. — drainage souterrain existant. — conduit souterrain existant. — rai ns existants, projetés. — changement de pente. — changement de diamètre. — bouche de décharge. — diamètre des drains 100, 150, 200, 250 mm. — clôture. — ligne téléphonique aérienne, souterraine. — ligne de transmission. — ligne d'énergie électrique aérienne, souterraine. — rapide, barrage, chute. — station de pompage. — regard, puitsard. — ou de sèdage. — superficie étudiée; drainage interne suffisant. — turbe de niveau. — zone boisée, buisson, arbre isolé. — oule. — us de roches en surface, anfractuosités. — limites de zones.	                       
--	--

échelle du plan

1 : 2,000

échelle des profils

VERT. 1 : 50

HORIZ. 1 : 5,000

50 mètres

JULIETTE FERLAND, ingénieur et agronome
162, Notre-Dame Nord,
C.P. 819, Ste-Marie de Beauce, Que. G6E 3C1
Tel: (418) 387-3121

PROJET PRÉPARÉ POUR:

FERME VERTEX INC
A/S ROBERT BROCHU
163 RANG GRANDE LIGNE
ST-ISIDORE, BEAULIEU-NORD
TEL: 418-862-5183

Nº. DE PROD. : VERT 8540 2119

PLAN DRAINAGE SOUTERRAIN

VERTE X INC
126 1/2 q. p.130, p.131, p.132, p.133 et p.134
CONCESSION ST-HILAIRE
ST-ISIDORE
DORCHESTER
BEAULIEU-NORD
UNICIPALITÉ
COMTE MUNICIPAL
DISTRICT ELECTORAL


LAN NO	86-102	FEUILLE	DE
--------	--------	---------	----

MINISTÈRE DE L'AGRICULTURE
DES PÊCHERIES ET DE L'ALIMENTATION
BUREAU DES RENSEIGNEMENTS AGRICOLES
DÉPOSÉ LE 10

Personalized form for the
submission 870414
The President, re

[illegible]

PROFILS	TEXTURAUX
TROU NO-1- 0,09m 0,15 0,80 1,20 LOAM ARGILEUX SABLE LOAM ARGILEUX	TROU NO-2 0,09 0,15 0,80 1,20 LOAM ARGILEUX SABLE LOAM ARGILEUX
TROU NOS. 3-4-5 0,09 0,15 0,80 1,20 LOAM ARGILEUX SABLE LOAM ARGILEUX	TROU NOS. 6-7-8 0,09 0,15 0,80 1,20 LOAM ARGILEUX SABLE LOAM ARGILEUX

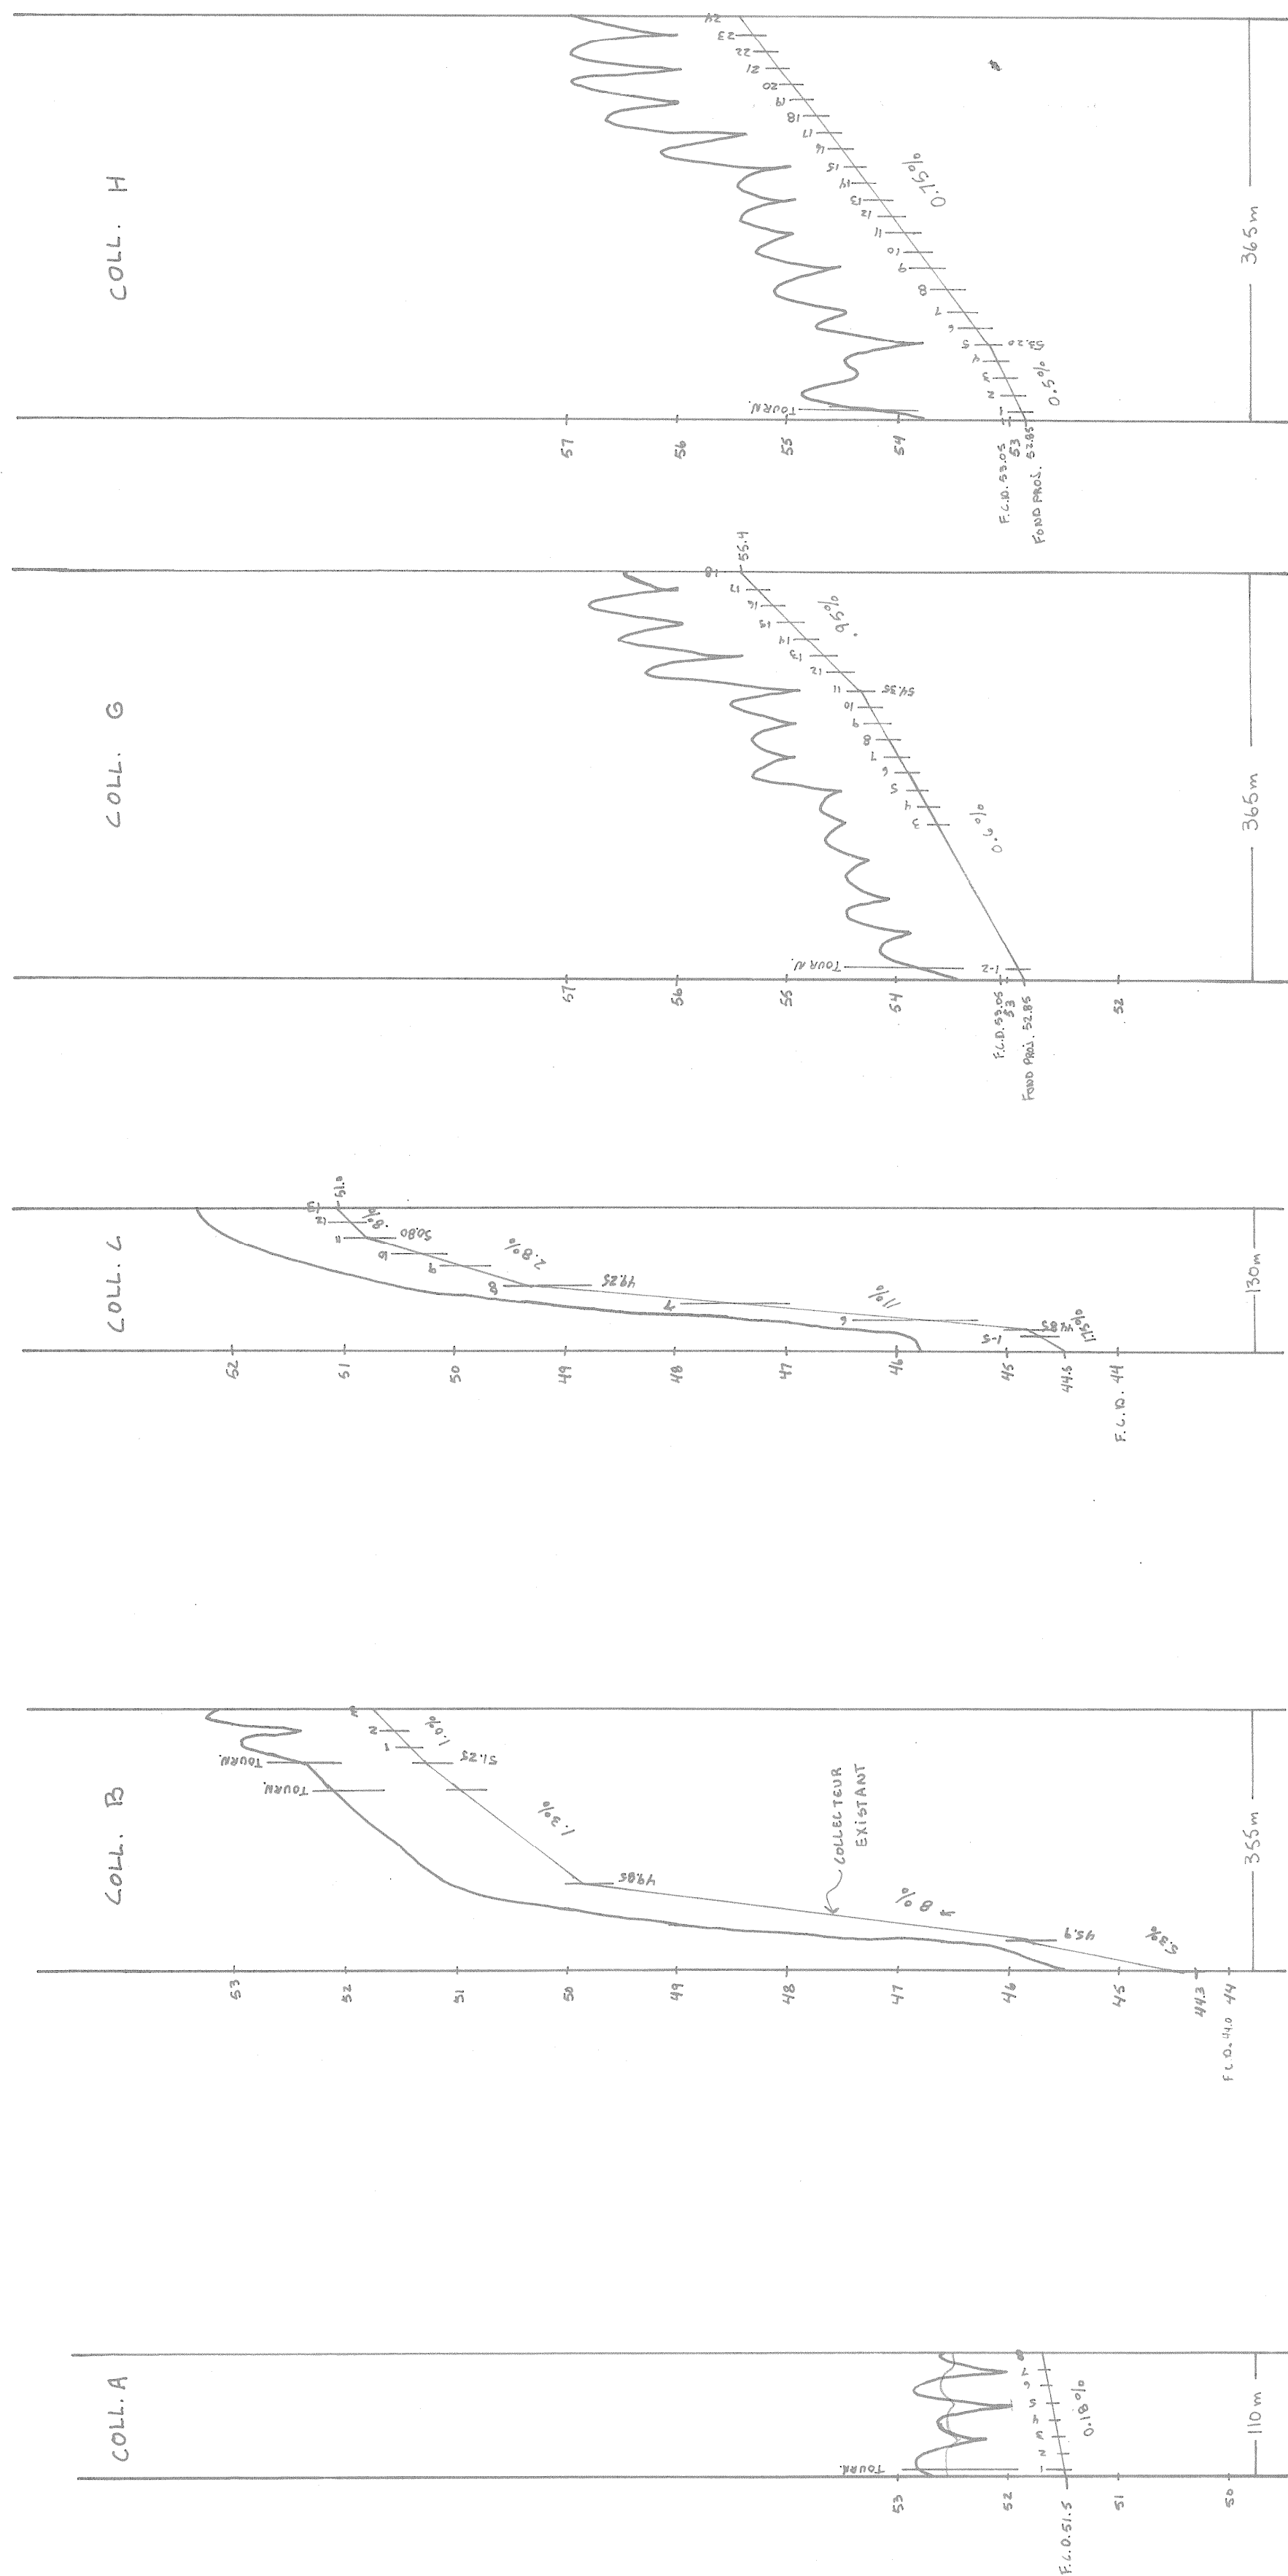

RECOMMANDATIONS:

UN DRAIN À PETITS TROUS (LARGEUR DES PERTUIS < 0.8 mm) EST REQUIS, LÀ OÙ IL Y A PRÉSENCE DE SABLE.

