

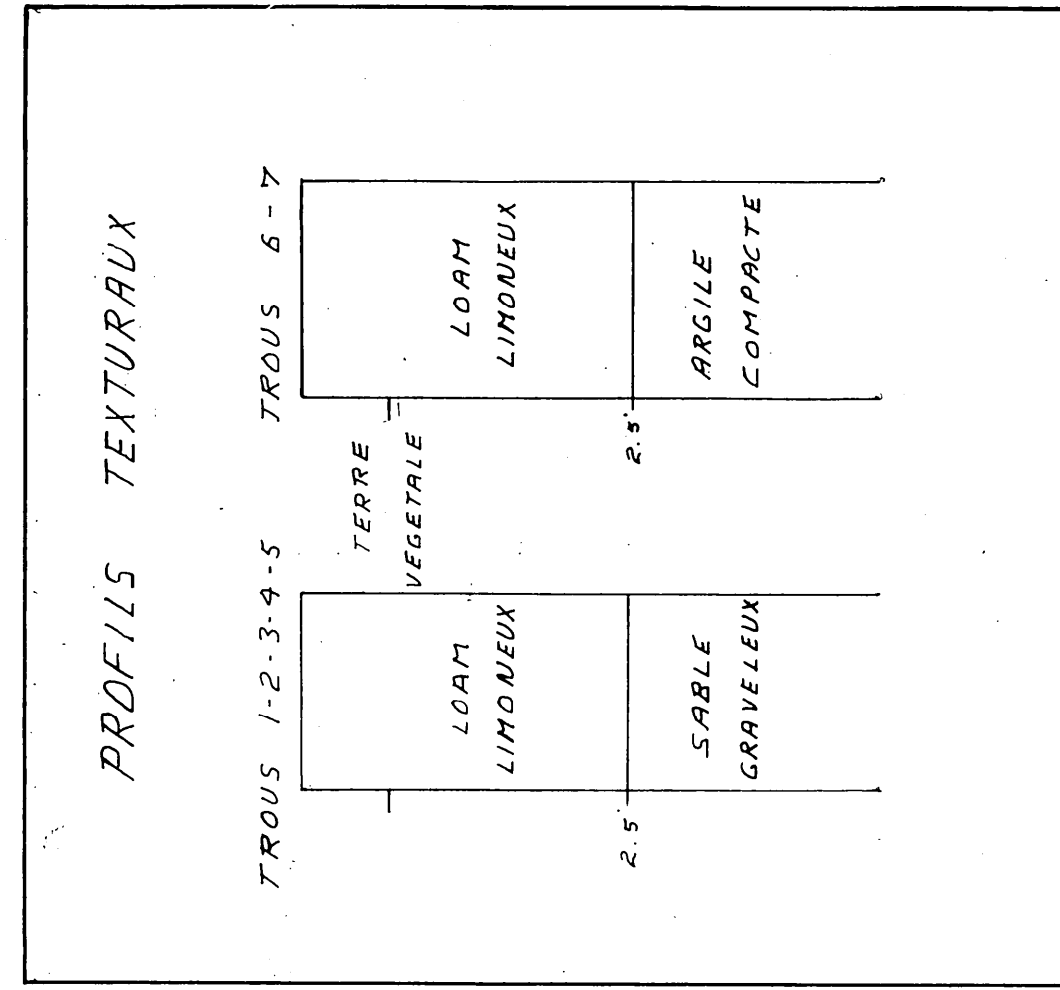
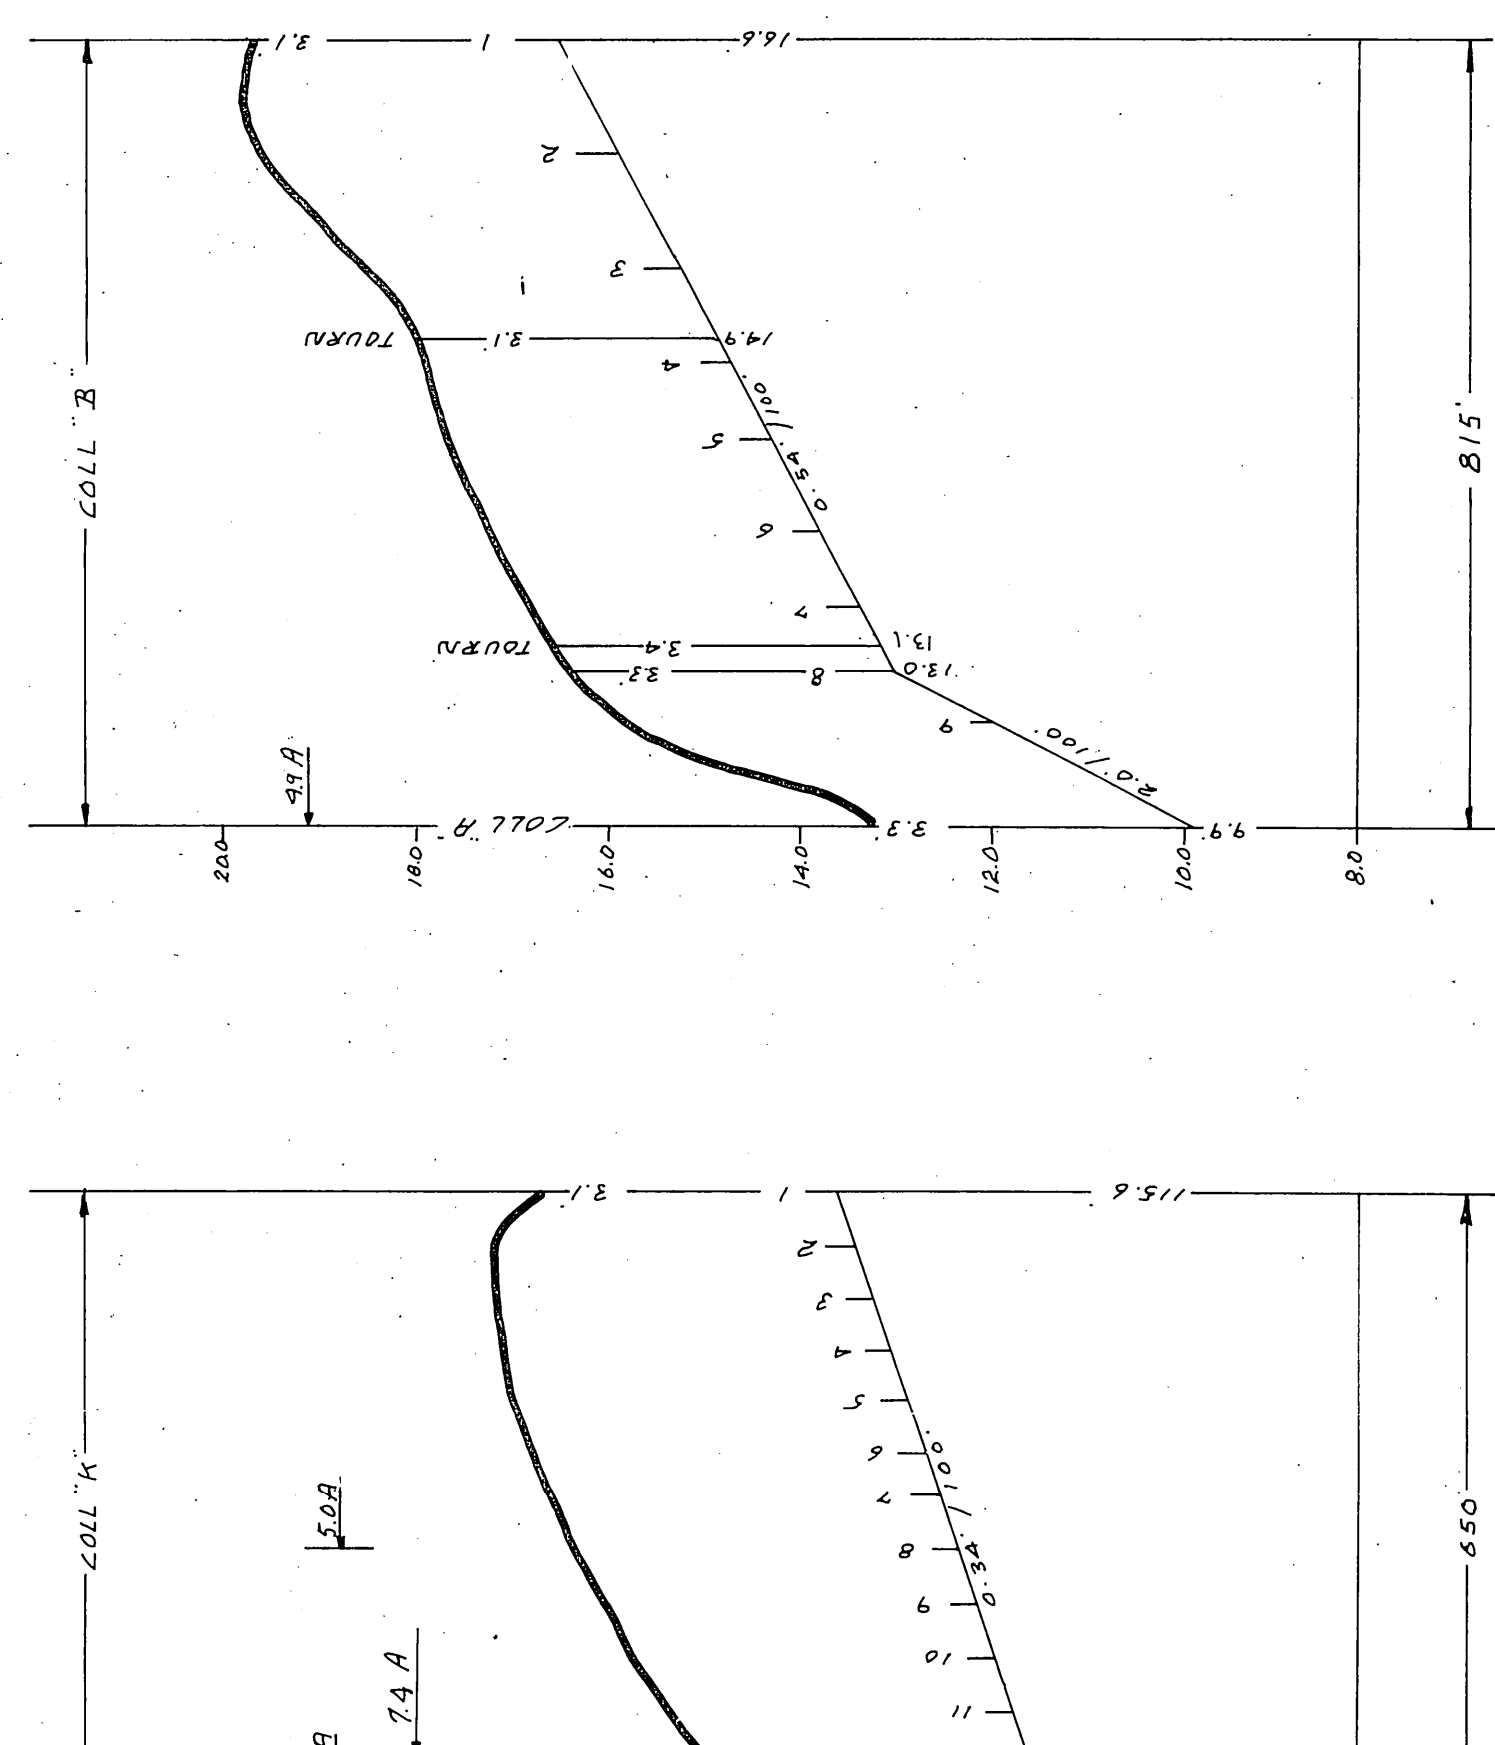
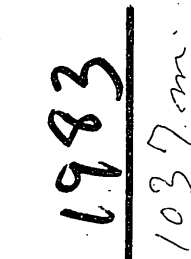
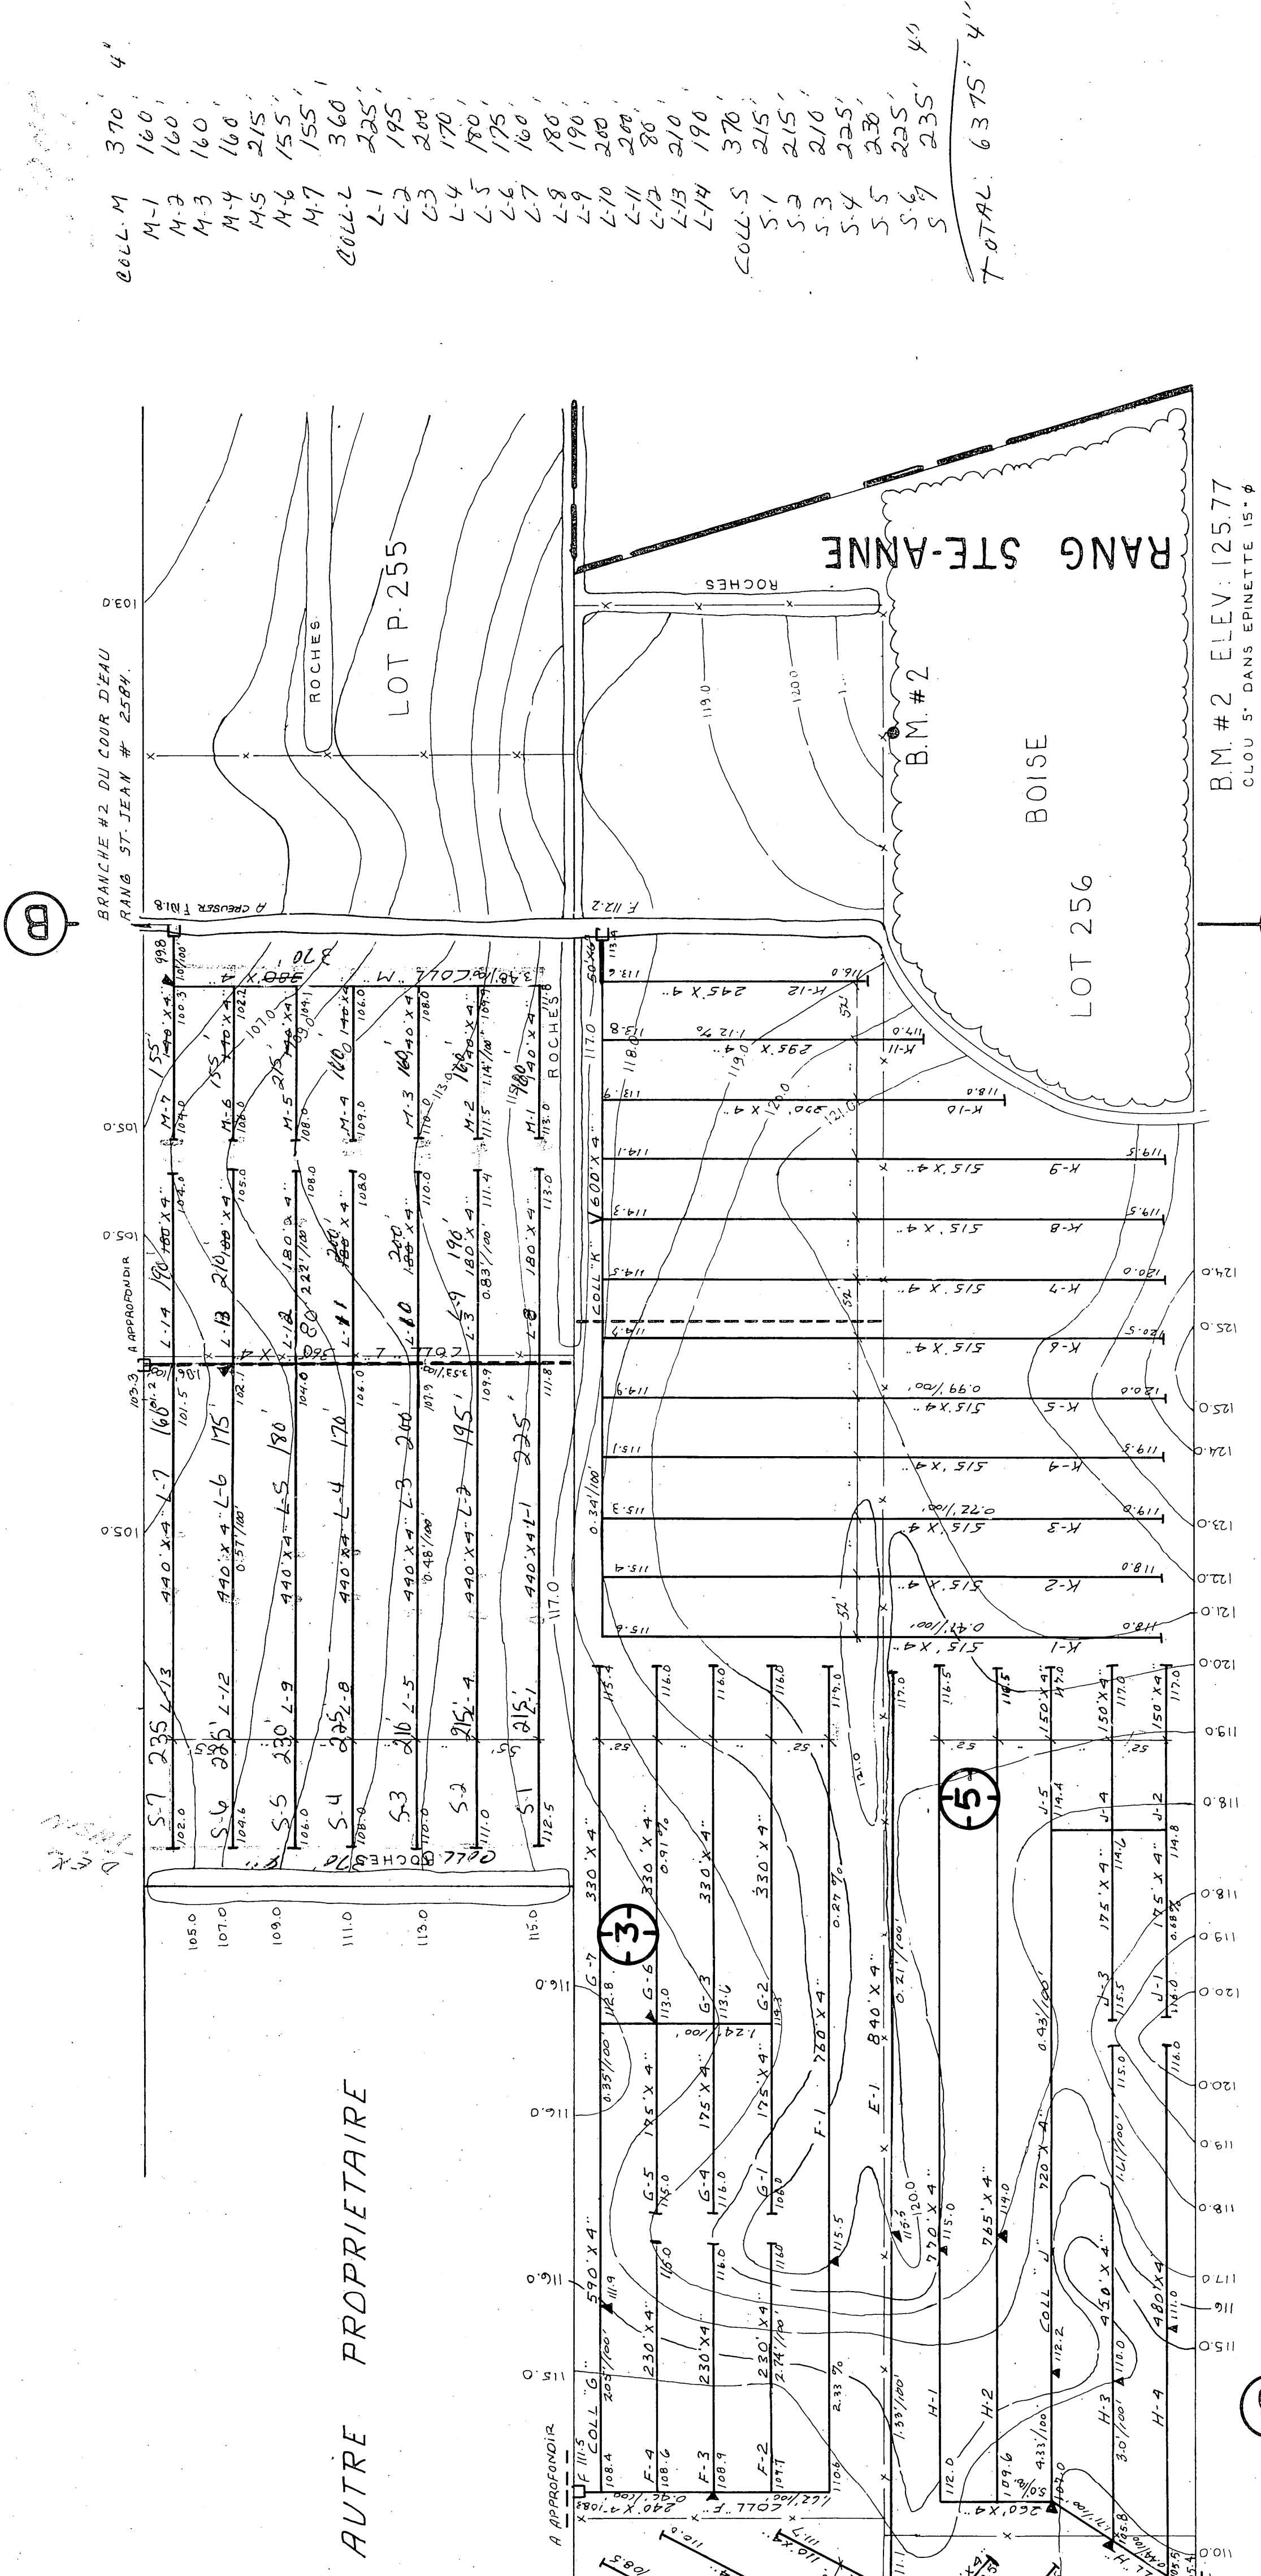


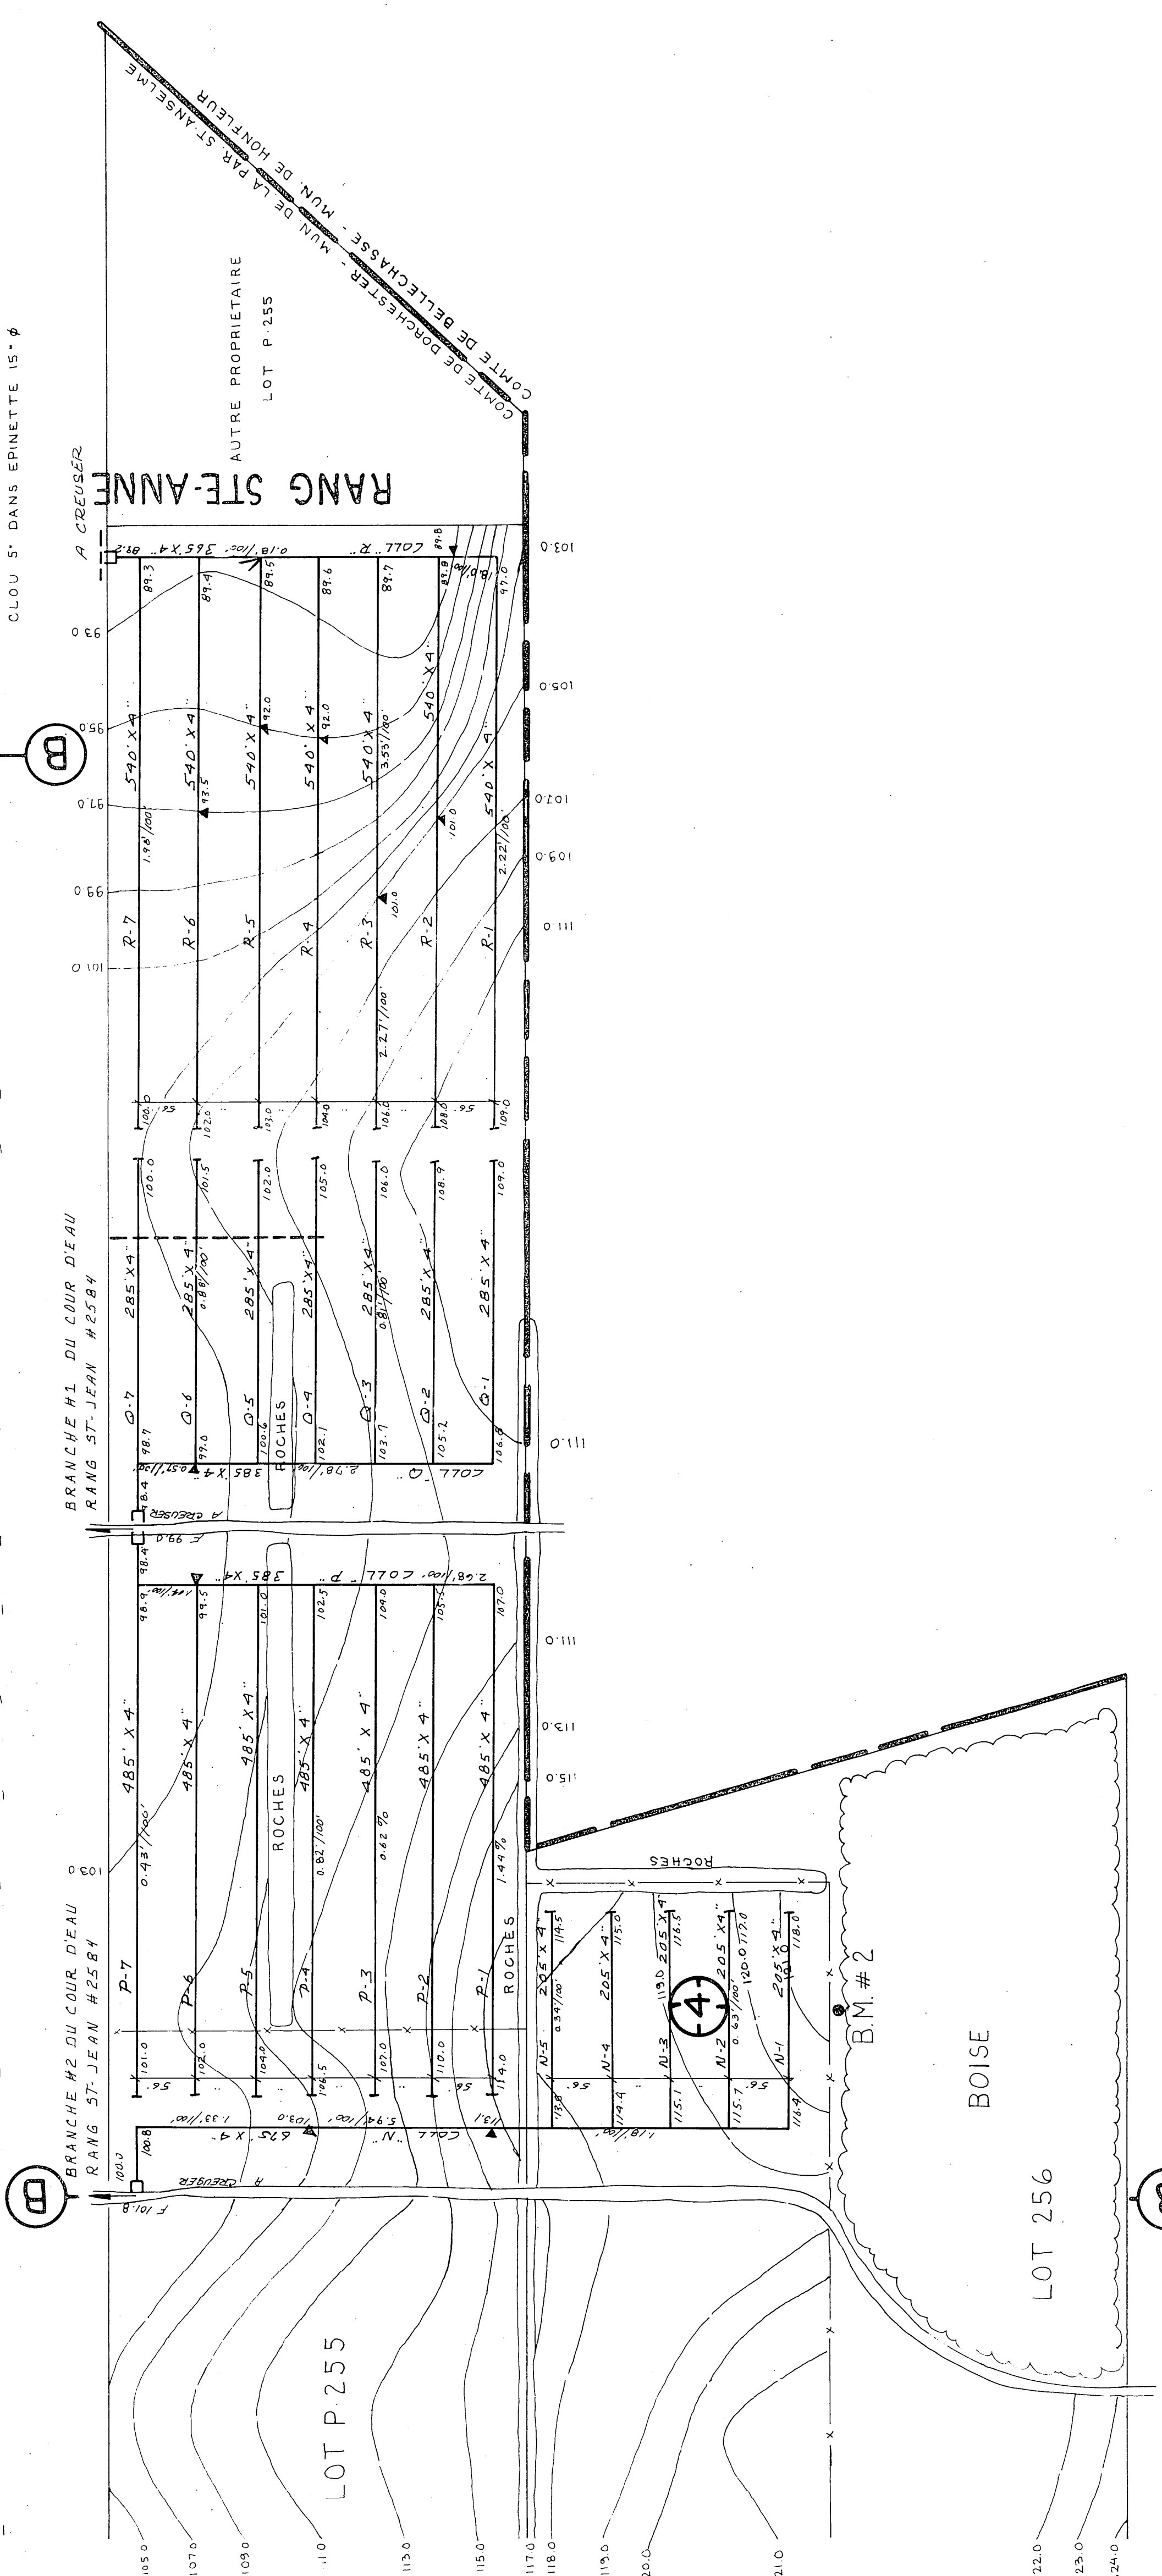


DESIGNATION		DRAIN				REQUIS (en pi)			
		TUYAUX EN TERRE CUITE		TUYAUX EN MATIERE PLASTIQUE					
		DIAMETRE (en po.)		DIAMETRE (en po.)		DIAMETRE (en po.)			
		10	8	6	4	10	8	6	4
COLLEZ TROUS									
	"B"		20		40 750			20	40 750
	"C"		500		96 15				48 15
	"D"		8 55		168 25		165	390	168 25
	"E"				30 35				28 00
	"F"				16 70		15		16 00
	"G"				16 70			300	16 70
	"H"				24 25				24 25
	"I"				27 25				27 25
	"J"				41 15				41 15
	"K"		50		41 15			265	59 50
	"L"				97 90				97 00
	"M"				17 00				13 60
	"N"				37 60				37 60
	"O"				33 60				33 60
	"P"				41 15			160	40 05
TOTAL			15		139 5		180	2715	469 5
TOTAL					68 7 90				68 190

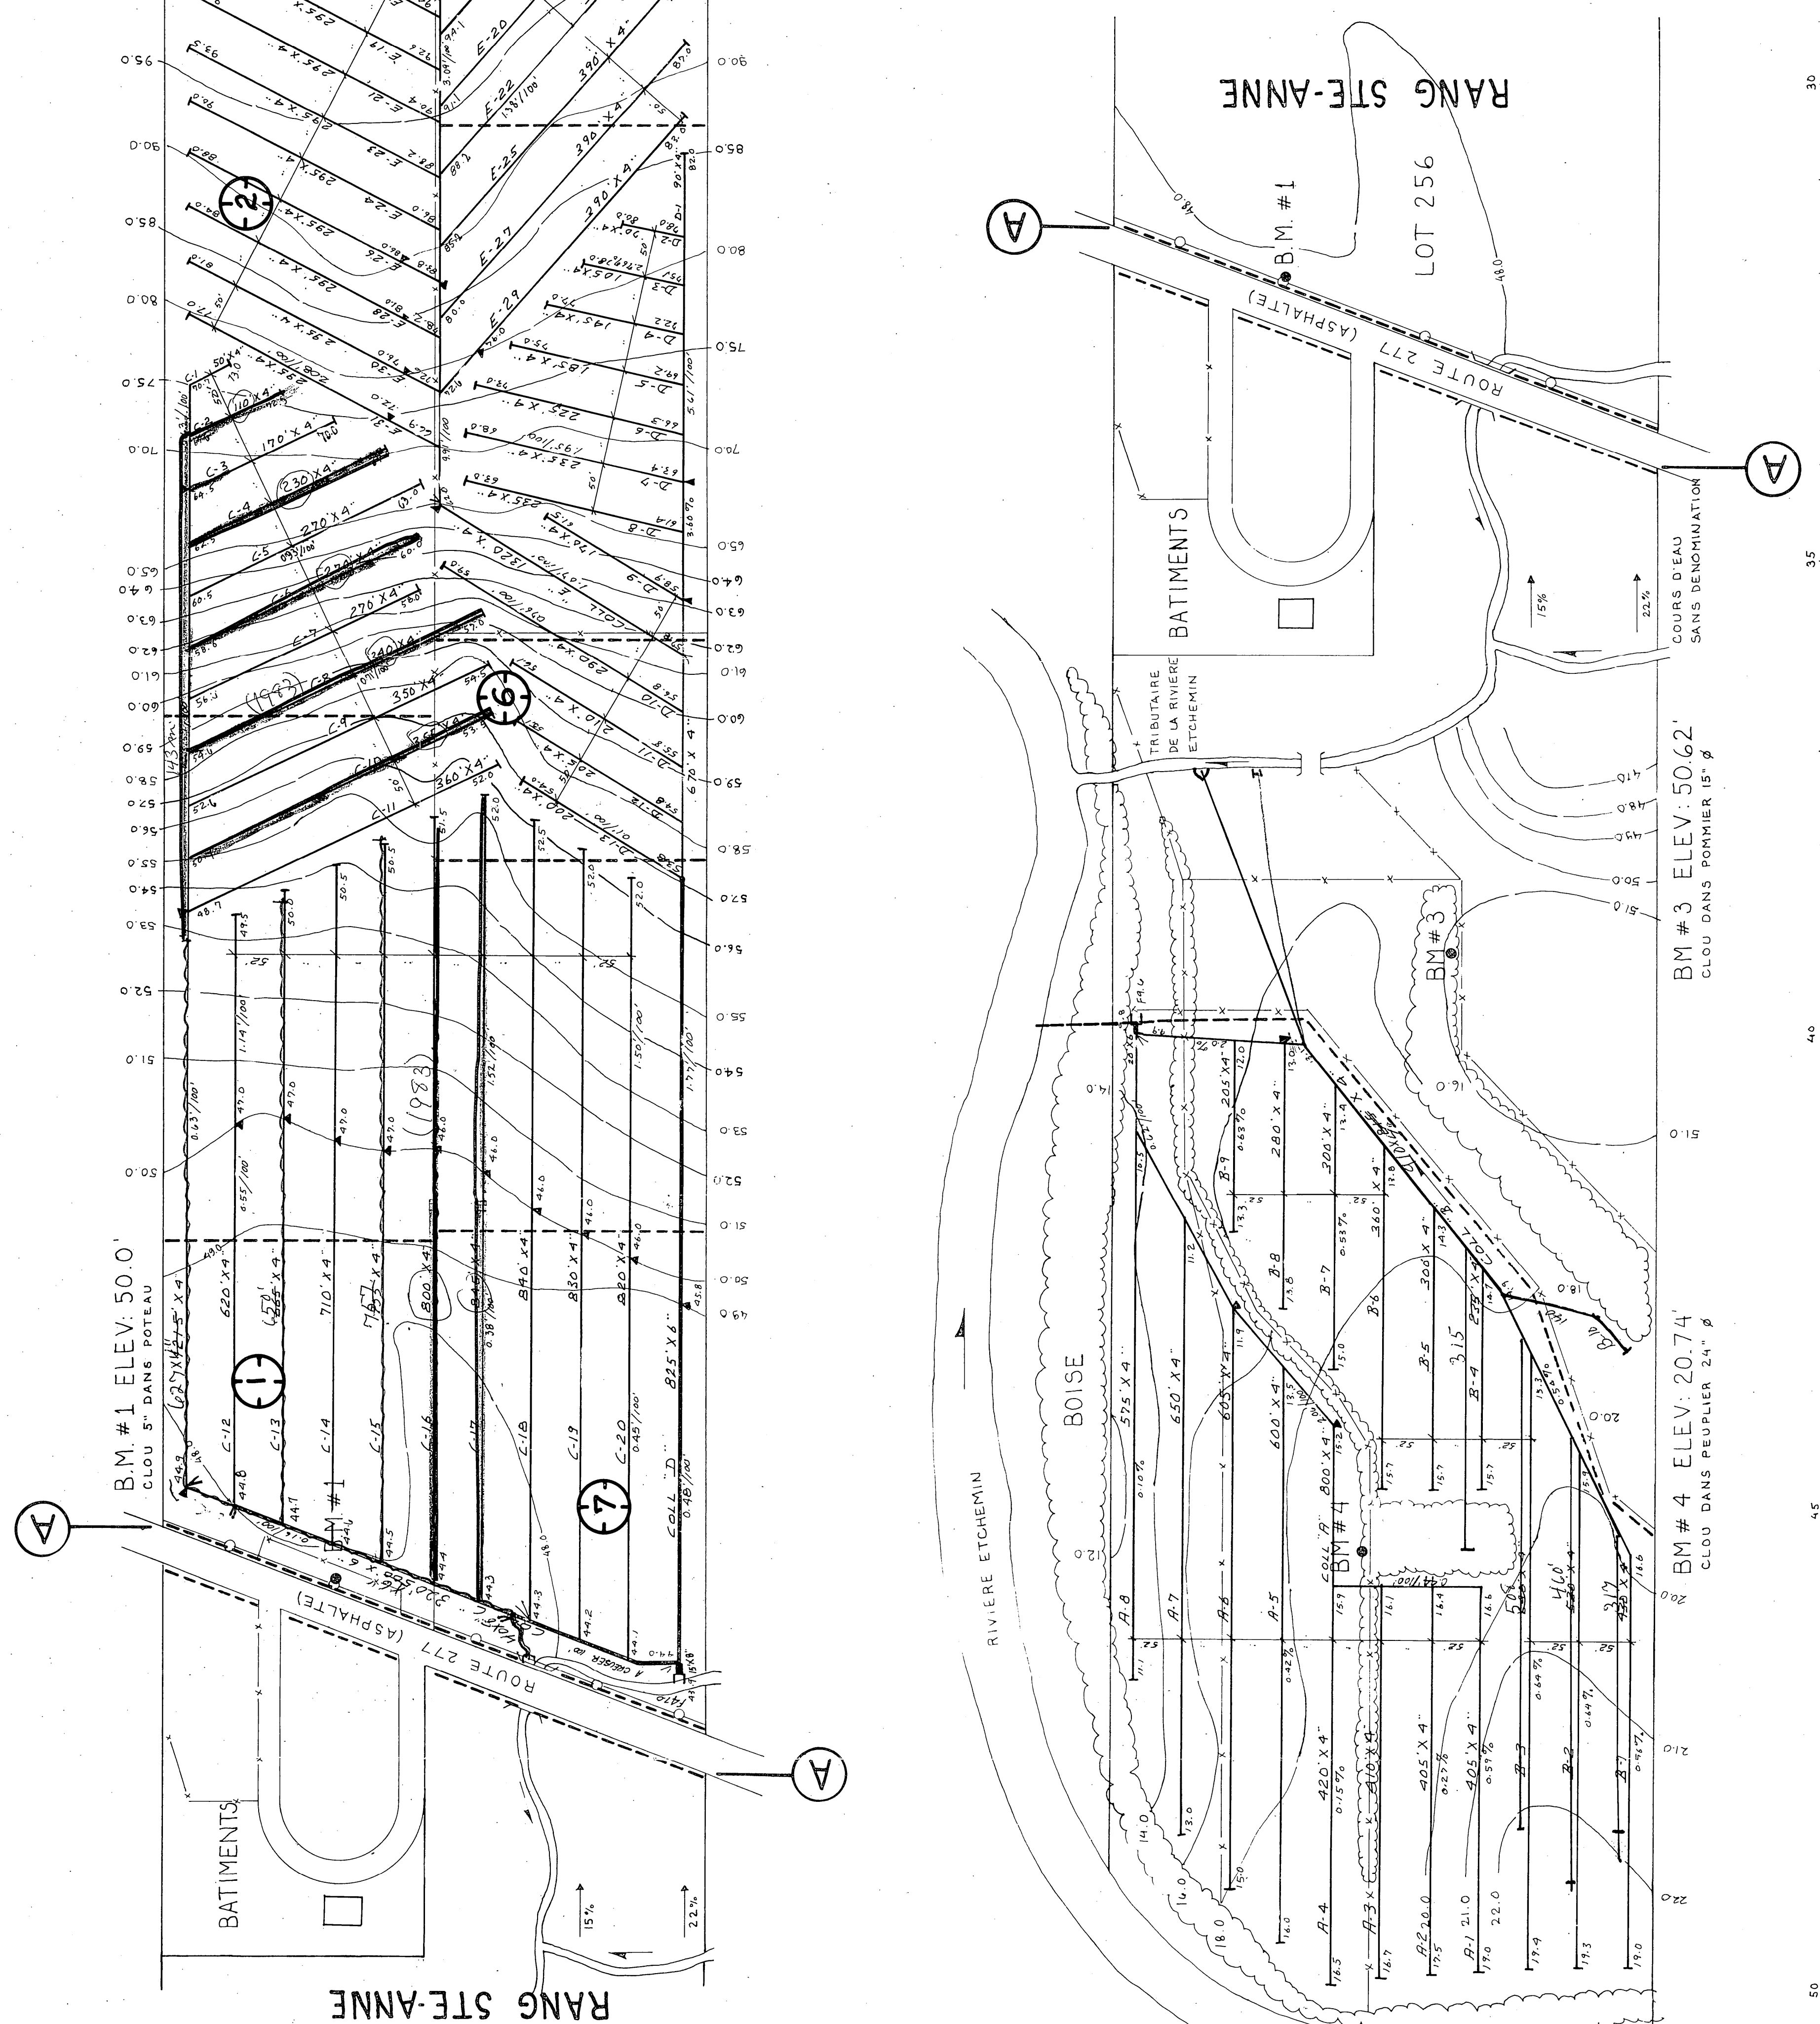

1037 m.

1979	CalB	910x40
	B-1	317
	B-2	400
	B-3	509
	B-10	140
	B-4	315
		2650

1979
20C 40x8"
320x6"
627x4"
C-13 = 650
C-45 757
T.2294'

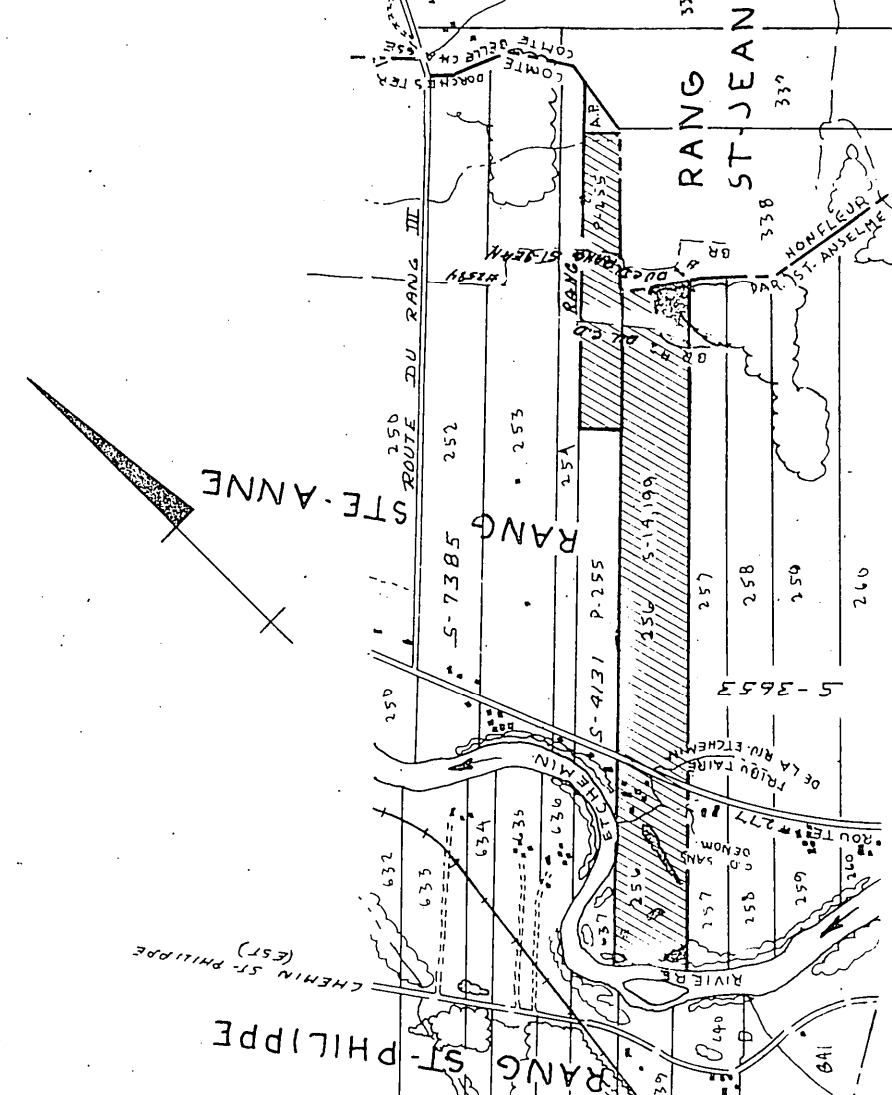

P. 255.	256.	323.	
CULTIVEE.	87.2	ACRES	
NON CULTIVEE	2.5	A ACRES	
BOISEE	2.3	5.7 ACRES	
TOTALE	92.5	ACRES	

LEGENDE

[illegible]

desjardins, héroux, lemay,
ouellet, provencher, tremblay,

PROJET PRÉPARÉ POUR LE COMPTE DU
ministère de L'AGRICULTURE
DU QUÉBEC

Direction du
Génie

Ministère
des
Travaux
Publics

FERME
LOT
RANG
MUNICIPALITE
COMTE MUNICIPAL
DISTRICT ELECTORAL

PLAN No S - 14199

CHEF DU DISTRICT NO 2
HYDRAULIQUE AGRICOLE
MINISTRE DE L'AGRICULTURE
517, RUE GRANDE
MONTREAL, QUEBEC
G1V 2G3