
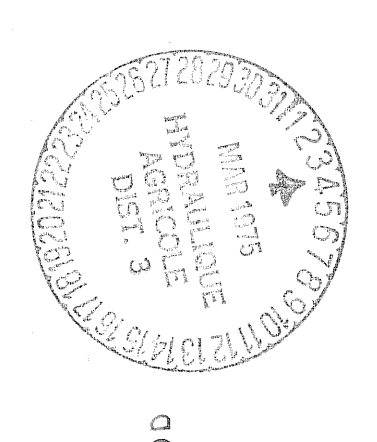
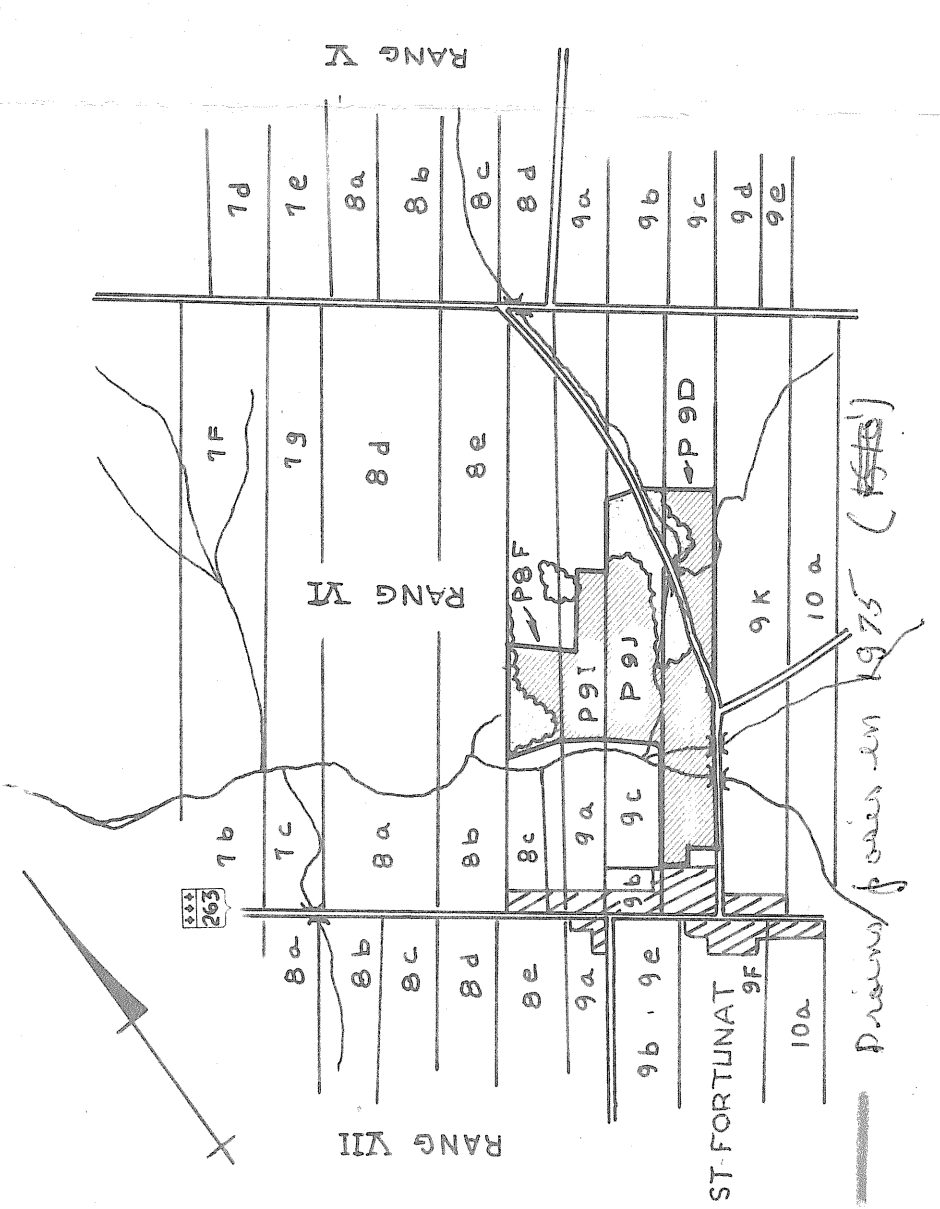


DESIGNATION	DRAINS REQUIS				TUYAUX EN MATIERE PLASTIQUE			
	10	8	6	4	10	8	6	4

ROBERT GARNIER

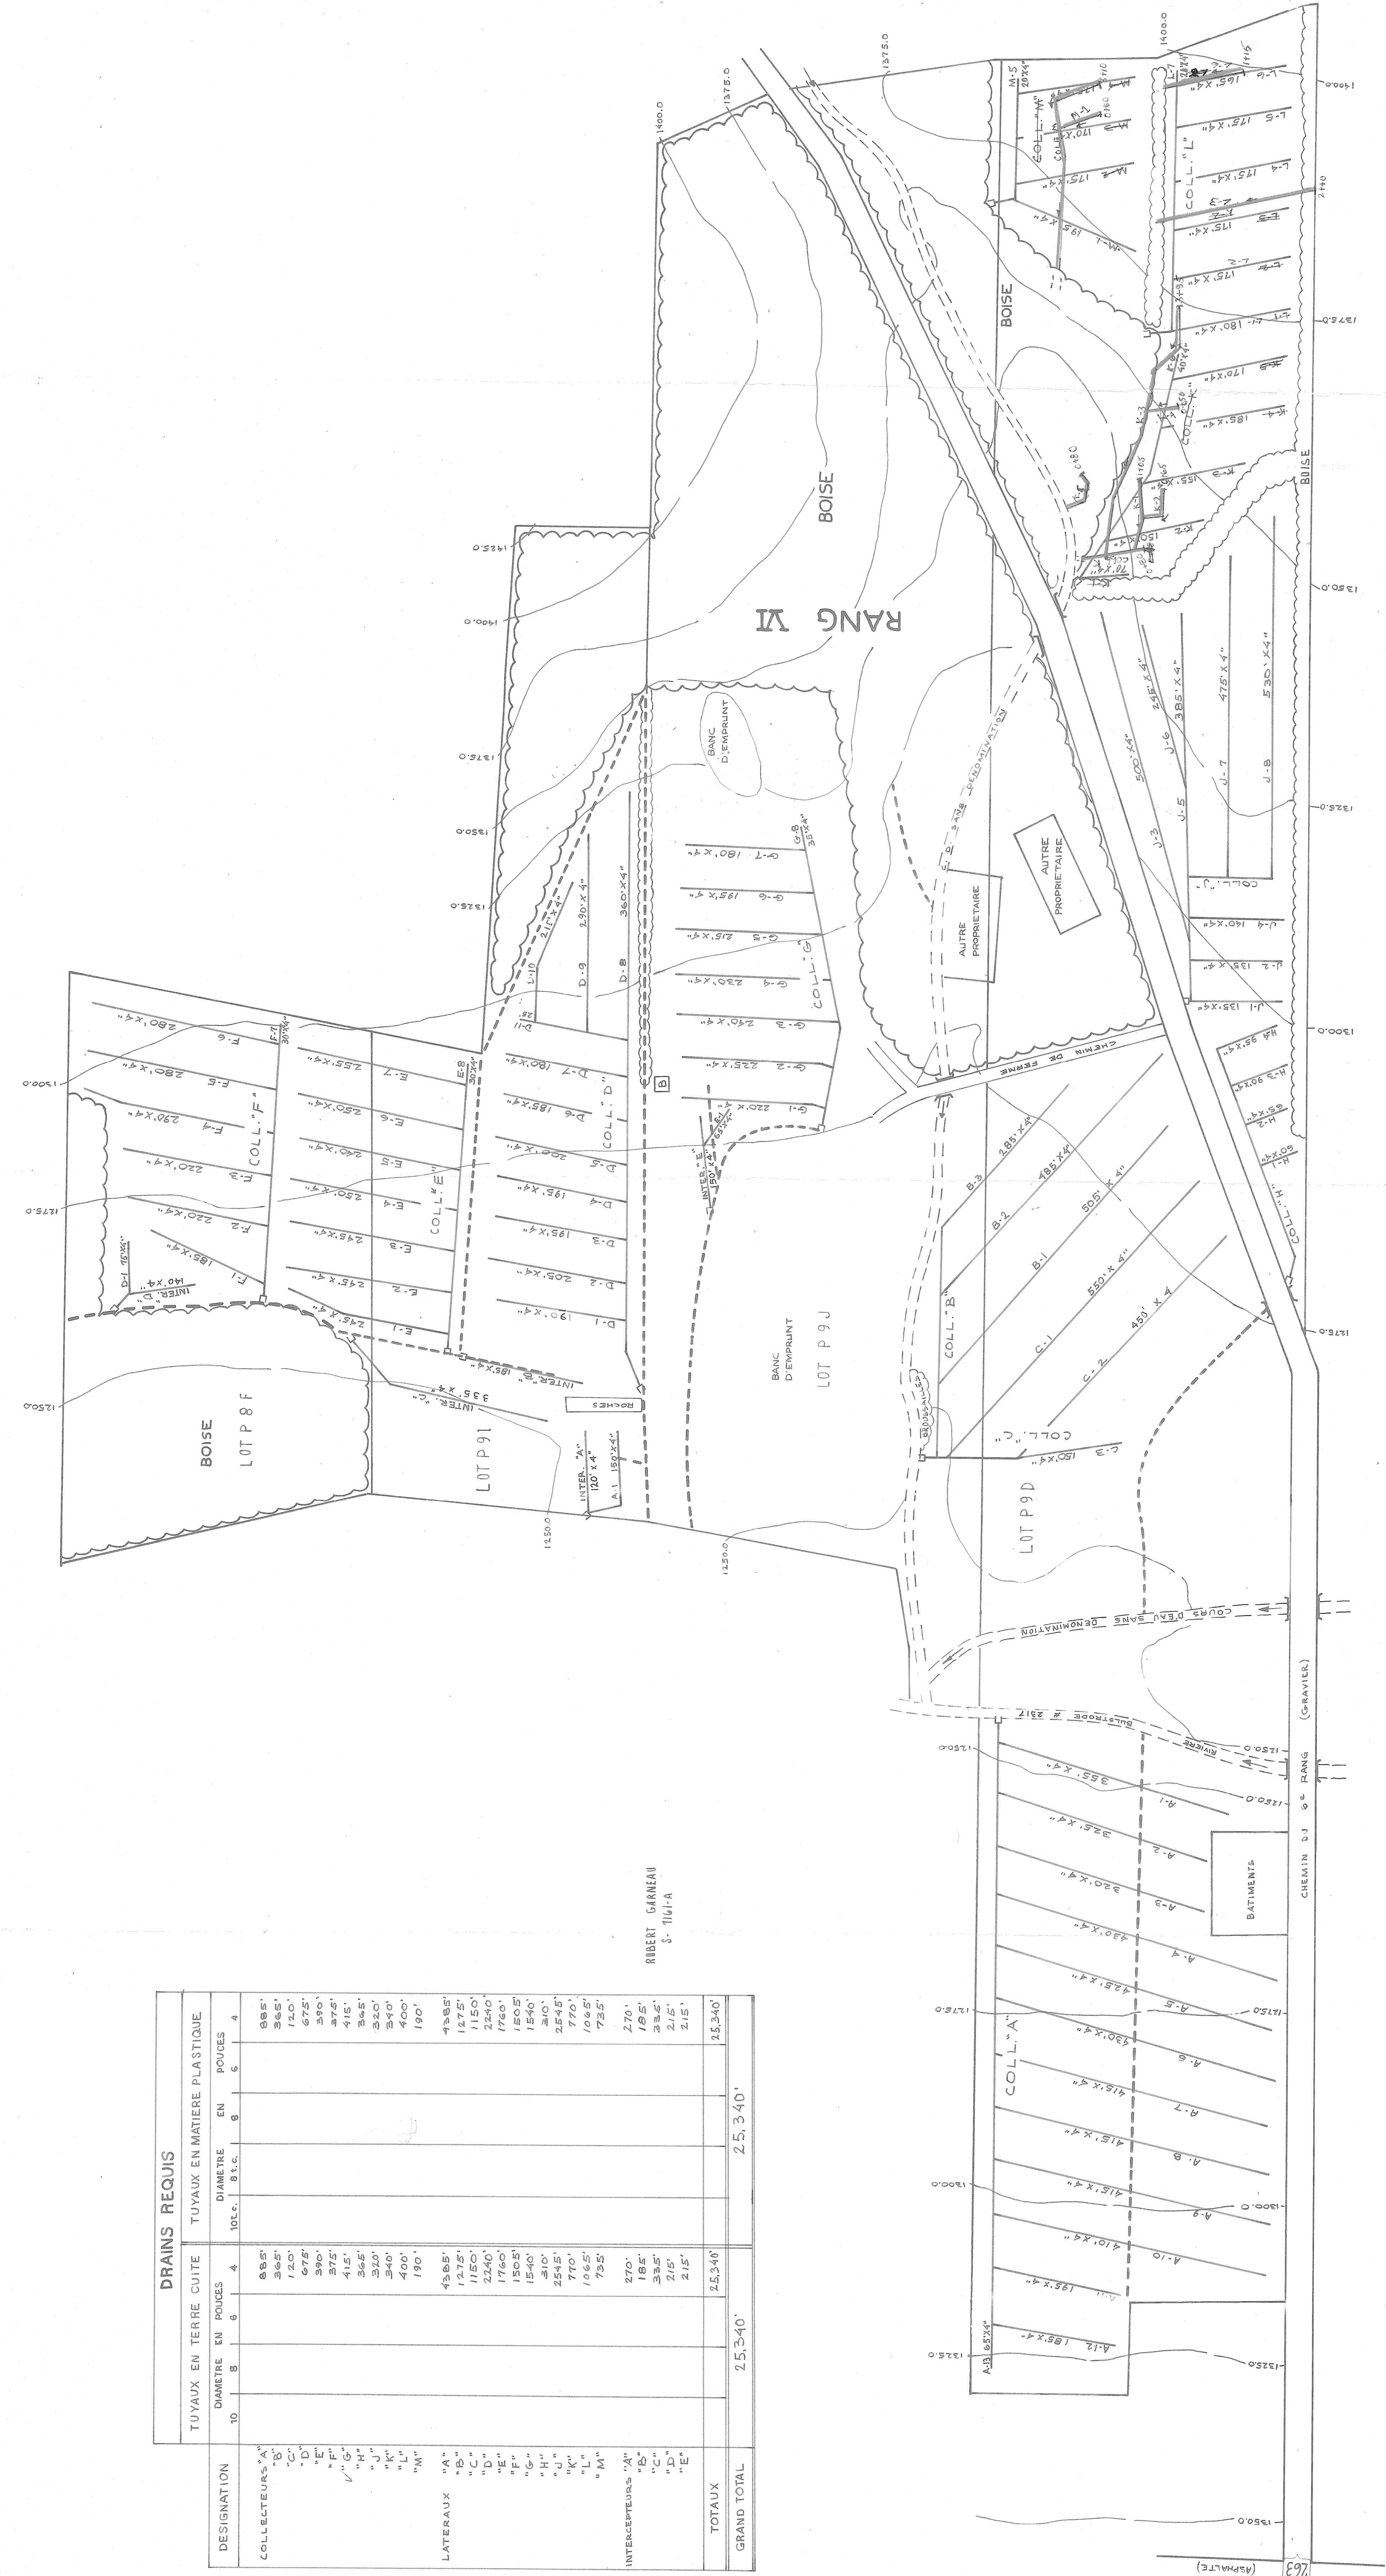

LEGENDE

- Rivier cours d'eau existant, projeté
- Canal existant, projeté
- Drainage existant, projeté
- Drainage souterrain existant
- Conduit souterrain existant
- Drains existants, projetés
- Changement de pente
- Bouclier de ciment
- Limite des drains 4.65/10'
- Limite approximative de bassin versant
- Ligne téléphonique aérienne, souterraine
- Ligne d'énergie électrique aérienne, souterraine
- Station de pompage
- Regard puits
- Tou de sondage
- Superficie étudiée, drainage interne suffisant
- Courbe de niveau
- Zone boisée, buisson, arbre isolé
- Tas de roches en surface, enterrées
- Limites de zones

échelle du plan
100' 0 100'

hamel, ruel & associés
INGÉNIEURS CONSEILS
géomètres

PROJET PRÉPARÉ POUR LE COMPTE DU
MINISTRE DE L'AGRICULTURE
DU QUÉBEC

Direction du
Génie

Ministère de l'AGRICULTURE
DU QUÉBEC

LE 28 JANV. 1975

DRAINAGE SOUTERRAIN
JCSAPHAT

FERME
JEAN-GUY CÔTÉ

LOT P8F, P91, P9J, P9D

RANG VI

MUNICIPALITÉ DE ST-FORTUNAT

COMTE MUNICIPAL ELECTORALE

CIRCSCRIPTION ELECTORALE

RICHMOND

PLAN No 3-28-75-11
FEUILLE 1 DE 1

APPROUVE POUR LE MINISTRE
S-12.636
LE 28 JANVIER 1975

Payé P.B. J. J. J. J. J.
LE 28 JANVIER 1975

A CONSERVER AU DOSSIER

31030 CÔTÉ JOSEPHAT