


DESIGNATION	DRAINS REQUIS		Longueur en pieds	
	OPTION POTERIE	OPTION POLYETHYLENE		
COLLECTEUR A	DIAMETRE EN POUCES			
	10	8	6	4
B			9400	
C			610	
D			990	
E			1130	
F			2700	
G			2780	
H			900	
I			5027	
J			350	
K			520	
L			330	
M			530	
TOTAL			352	21027
GRAND TOTAL			37407	20987



PROFONDEUR MINIMUM DES DRAINS 30"

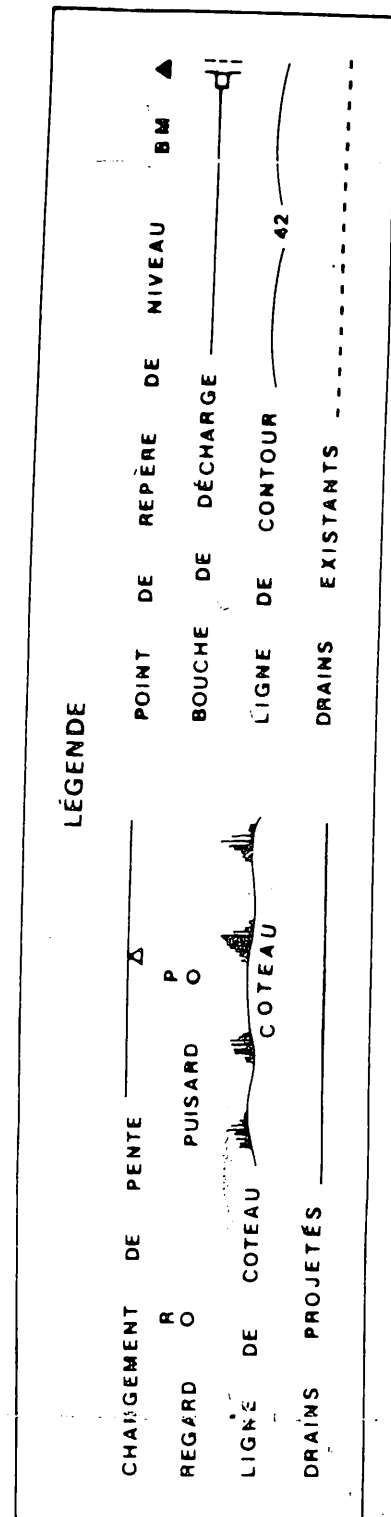

ECHELLE: 1"=100'

HYDRAULIQUE	Ministère de l'AGRICULTURE
AGRICOLE	du QUÉBEC
FERME	
DRAINAGE SOUTERRAIN	
LUCIEN CHATIGNY	
MUNICIPALITÉ	de la Paroisse de St-Basile
COMITÉ	de Dorchester
DISTRICT ÉLECTORAL	de Beauce-Nord
RELEVÉ PAR	R. Béliveau
TRACÉ PAR	L. Châtigny
PRÉPARÉ PAR R. Béliveau	
PLAN No S-7834-A	
FEUILLE 1 DE 1	
15 JUILLET 1978	

2003 CHATIGNY LUCIEN

 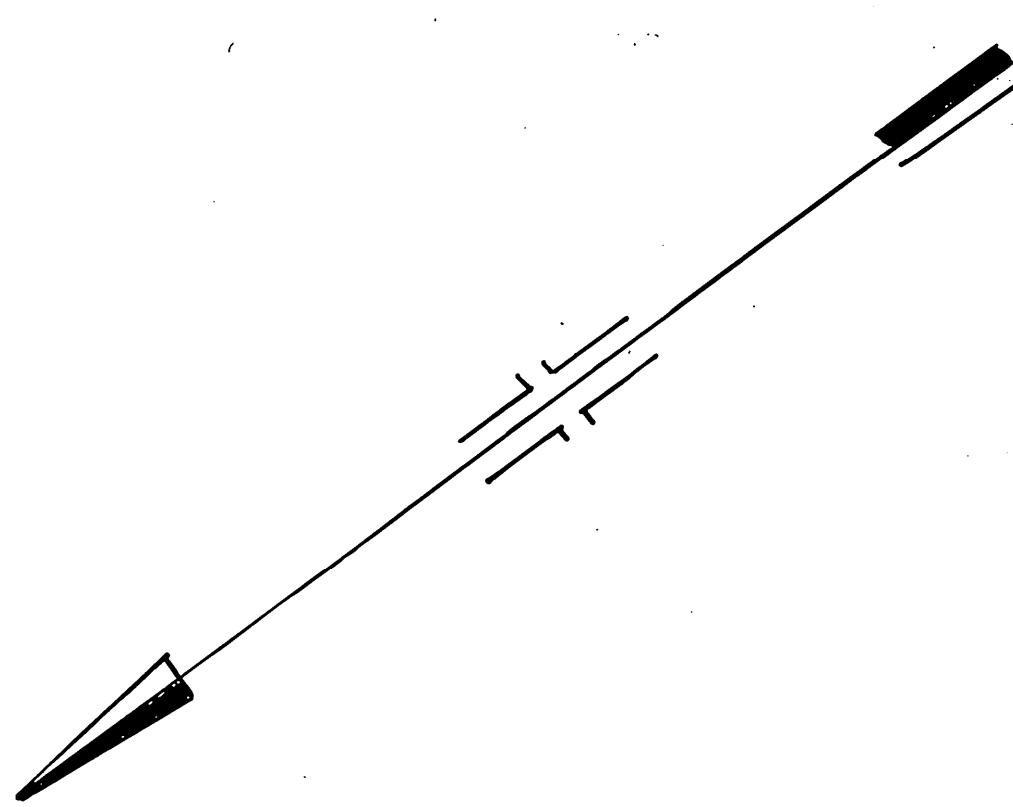

1972 1979 1980
1225 8021' 6300'