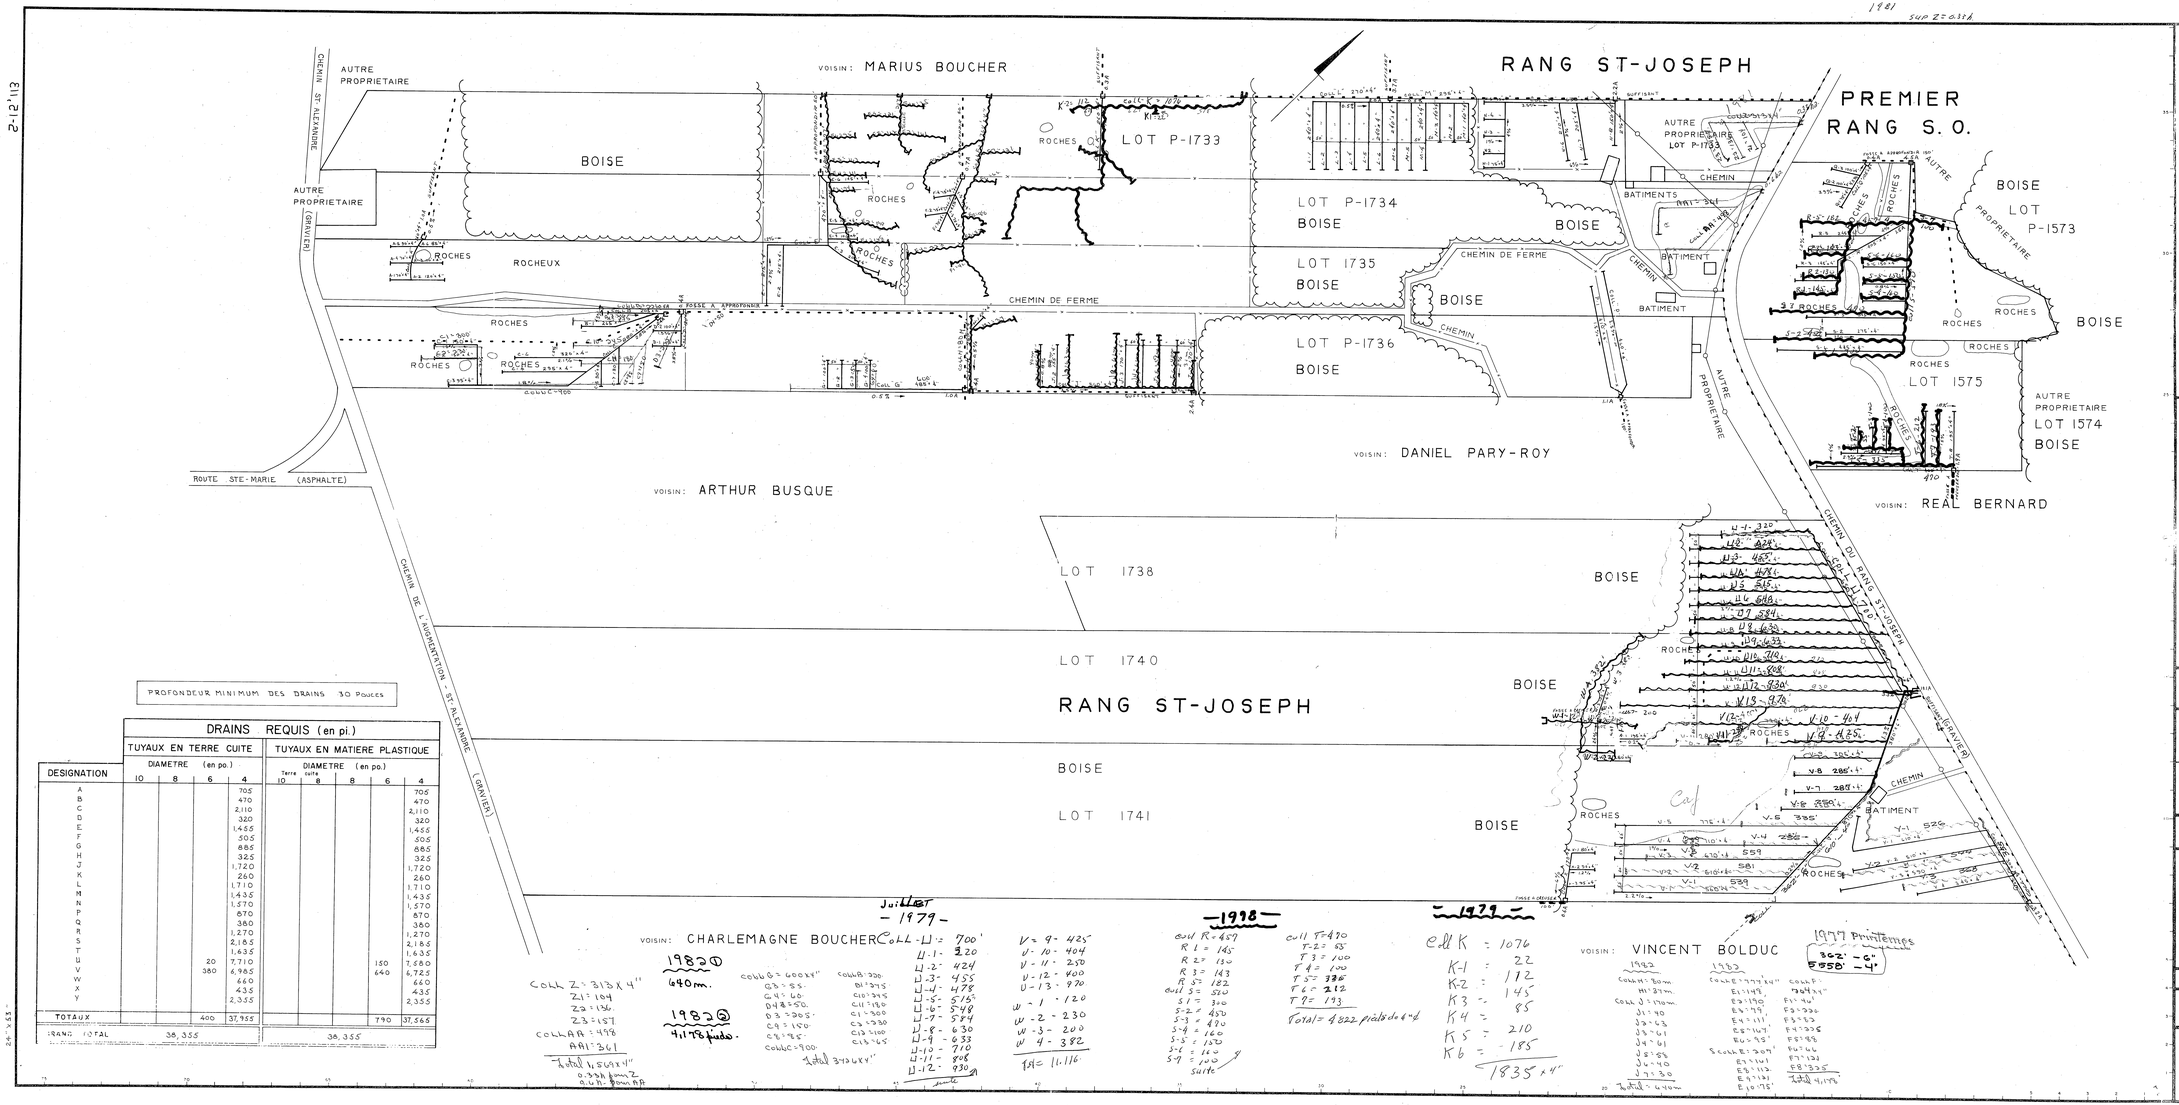

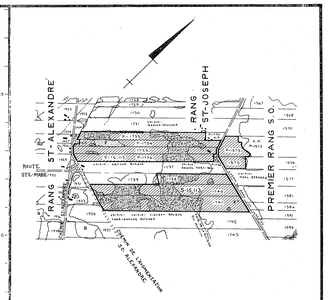

SUPERFICIE DES LOTS P-1733, P-1734, 1735, P-1734, 1738, 1740, 1741, P-1573, 1575

CULTIVE	128.4	ACRES
BOISEE	138.4	ACRES
AUTRE	8.3	ACRES
TOTALE	275.1	ACRES

PLAN DE LOCALISATION 1/20000

REF. 21 L/2 N.O.

LEGENDE

Rivière, cours d'eau existant, projeté
Fossé existant, projeté
Lac, marécage, étang, gravière
Drainage souterrain existant
Conduit souterrain existant
Drains existants, projetés
Changement de pente
Changement de diamètre
Bouche de décharge
Diamètre des drains: 4, 6, 8, 10
Ligne aérienne de basse tension
Ligne téléphonique aérienne, souterraine
Ligne de télévision
Ligne d'énergie électrique aérienne, souterraine
Rigole de barrage, chute
Station de pompage
Regard, puisard
Trou de sondage
Superficie studée, drainage interne suffisant
Courbe de niveau
Zone boisée: buisson, arbre isolé
Cayes
Tas de roches en surface, enlevées
Limites de zones
Clôture

ECHELLE DU PLAN 1:2000

ECHELLE DES PROFILS 1:50 VERT. 1:5000 HORIZ.

desjardins, héroux, héroux, lemay, ouellette, provencher, tremblay,
INGENIEURS - CONSEILS
TEL: 1-514-834-5165 ST-HYACINTHE CAP-DE-LA-MADELEINE

PROJET PREPARE POUR LE COMPTE DU ministère de L'AGRICULTURE DU QUEBEC

LE 23 DECEMBRE 1976

Direction du Genie — Ministère de L'AGRICULTURE DU QUEBEC

DRAINAGE SOUTERRAIN

FERME PIERRE BOUCHER
LOT P-1733, P-1734, 1735, P-1734, 1738, 1740, 1741 / P-1573, 1575
RANG ST-JOSEPH / PREMIER RANG S.O.
MUNICIPALITE ST-FRANÇOIS OUEST
COMTE MUNICIPAL BEAUCE
DISTRICT ELECTORAL BEAUCE-NORD

PLAN No S-15,113 FEUILLE 1 DE 1

APPROUVE POUR LE MINISTERE DU QUEBEC PAR LE 11 JANVIER 1977

CHEF DU DISTRICT NO 2
HYDRAULIQUE AGRICOLE
MINISTERE DE L'AGRICULTURE
917, MGR. GRANDIN
STE-FOY, QUEBEC
G1V 3X8