
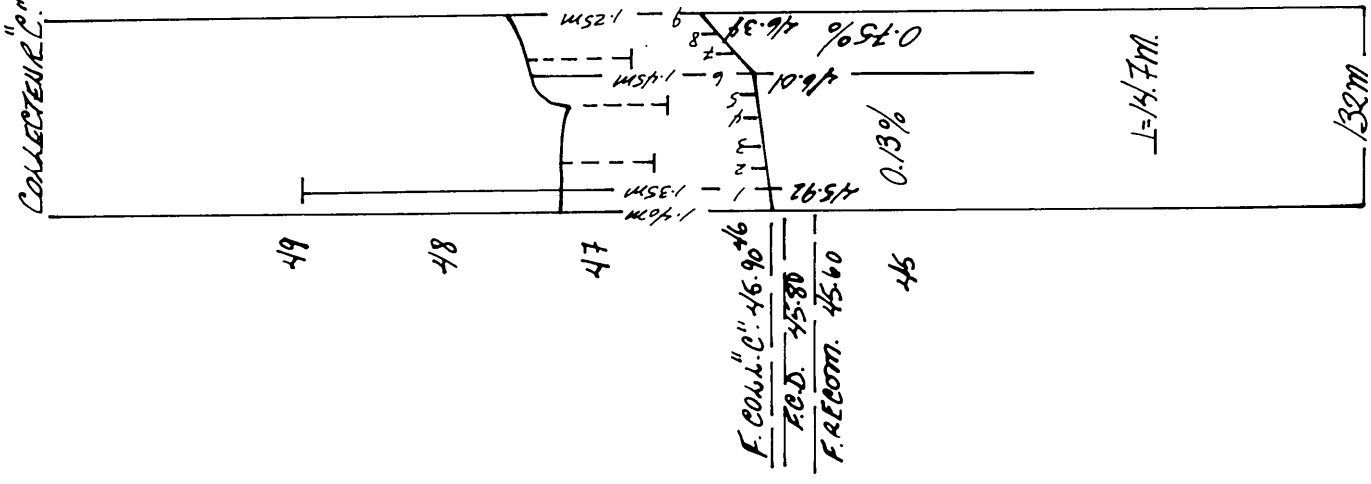
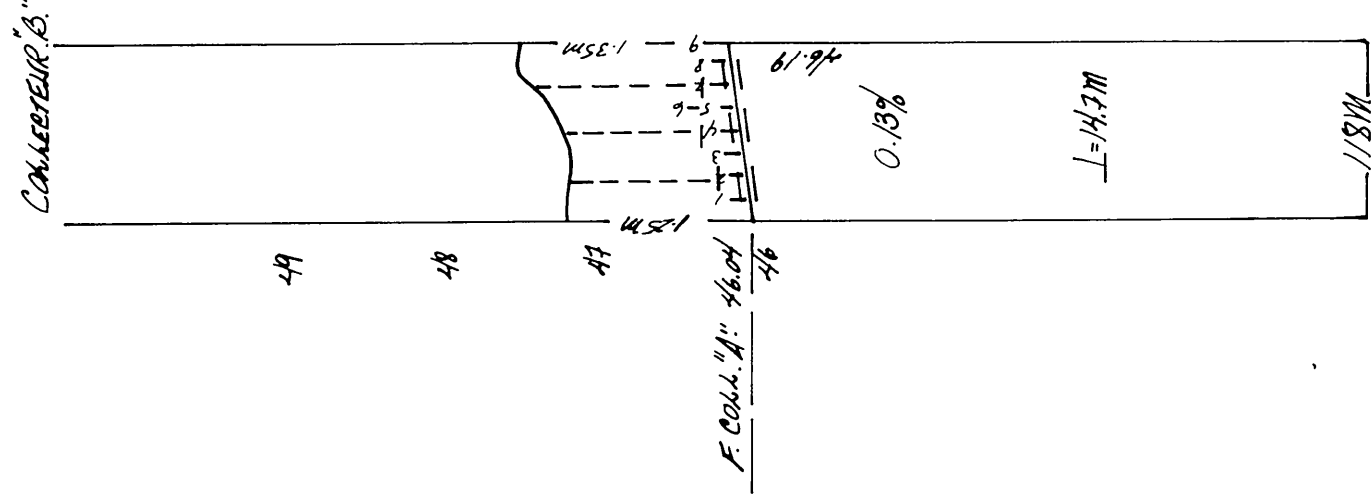


NOTE: Le plan indique les longueurs de drains de terre cuite, voir le tableau des drains requis.




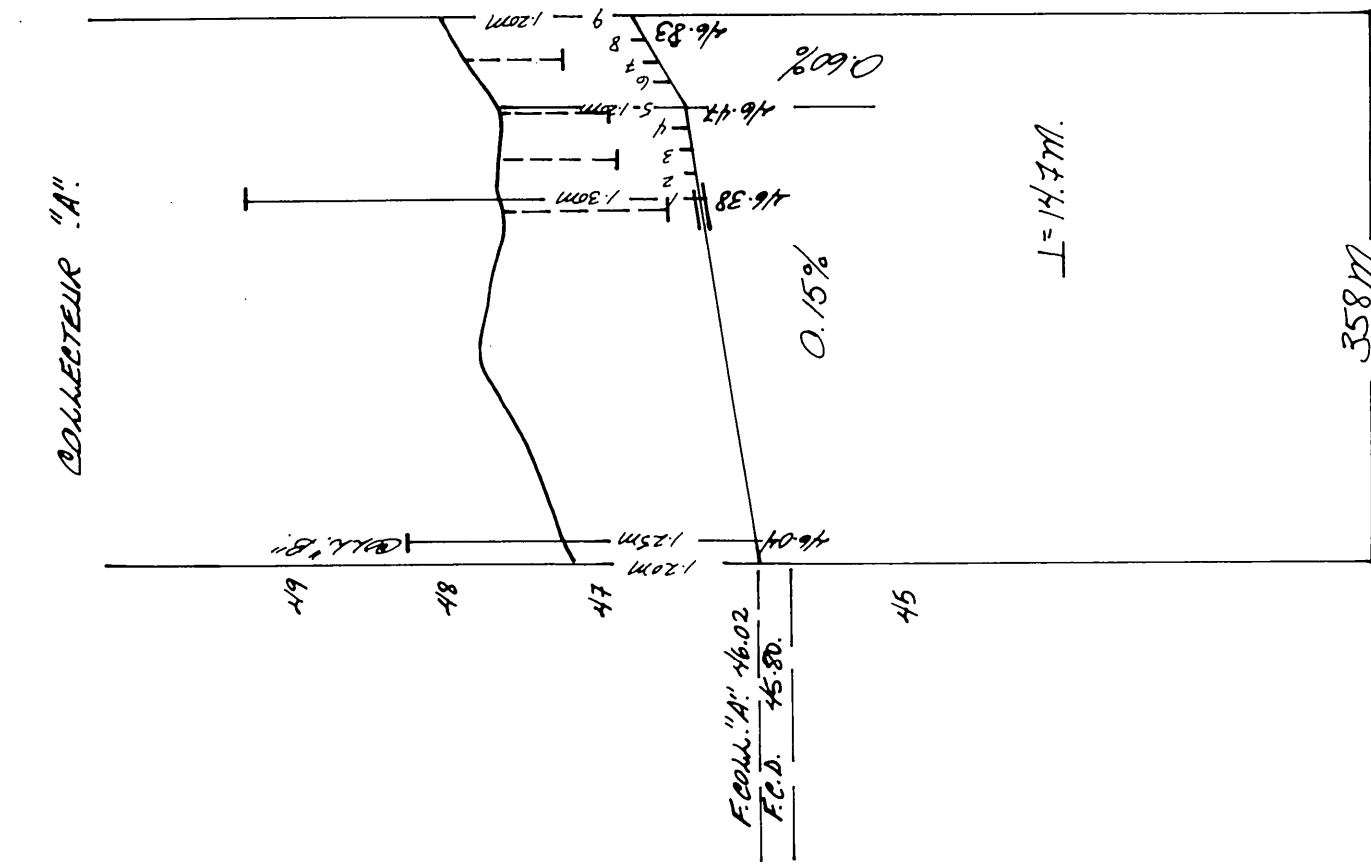


DRAINS REQUIS

DESIGNATION	TERRE CUITE				PLASTIQUE			
	10" 250mm	8" 200mm	6" 150mm	4" 100mm	10" TC 250mm	8" TC 200mm	6" TC 150mm	4" TC 100mm
COLL. A		15	225	118				
LAT. A						14	240	124
COLL. B			58	60				44
LAT. B						34	1612	23
COLL. C				32				
LAT. C						29	29	29
COLL. D								
LAT. D								
COLL. E								
LAT. E								
COLL. F								
LAT. F								
COLL. G								
LAT. G								
COLL. H								
LAT. H								
COLL. I								
LAT. I								
COLL. J								
LAT. J								
COLL. K								
LAT. K								
COLL. L								
LAT. L								
COLL. M								
LAT. M								
COLL. TOTAL		15	283	310		14	343	231
LAT. TOTAL				2911				2911
GR. TOTAL				35.9				


mètres linéaires

Relève par: B. DUBIN TREN	Tracé par: A. S. BERNARD
Conçu par: R. GILARD D.T.A.	Vérifié par: A. BENOIT ING. SR. AGA.
MODIFICATIONS	
DATE	DETAILS
	APPR.

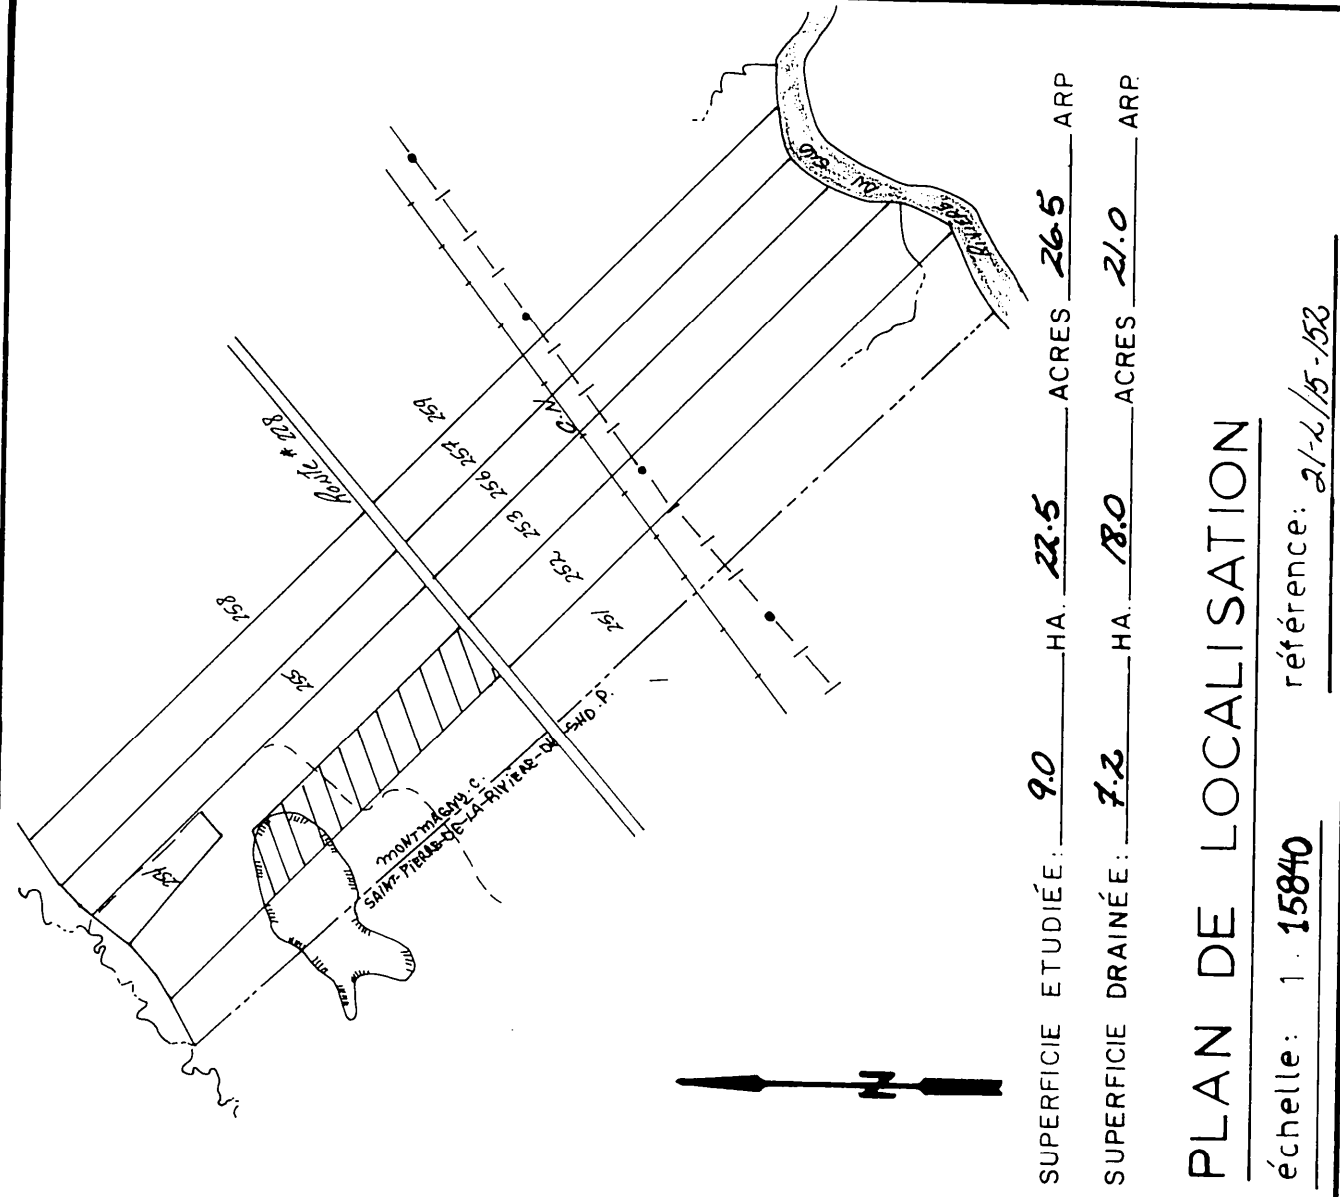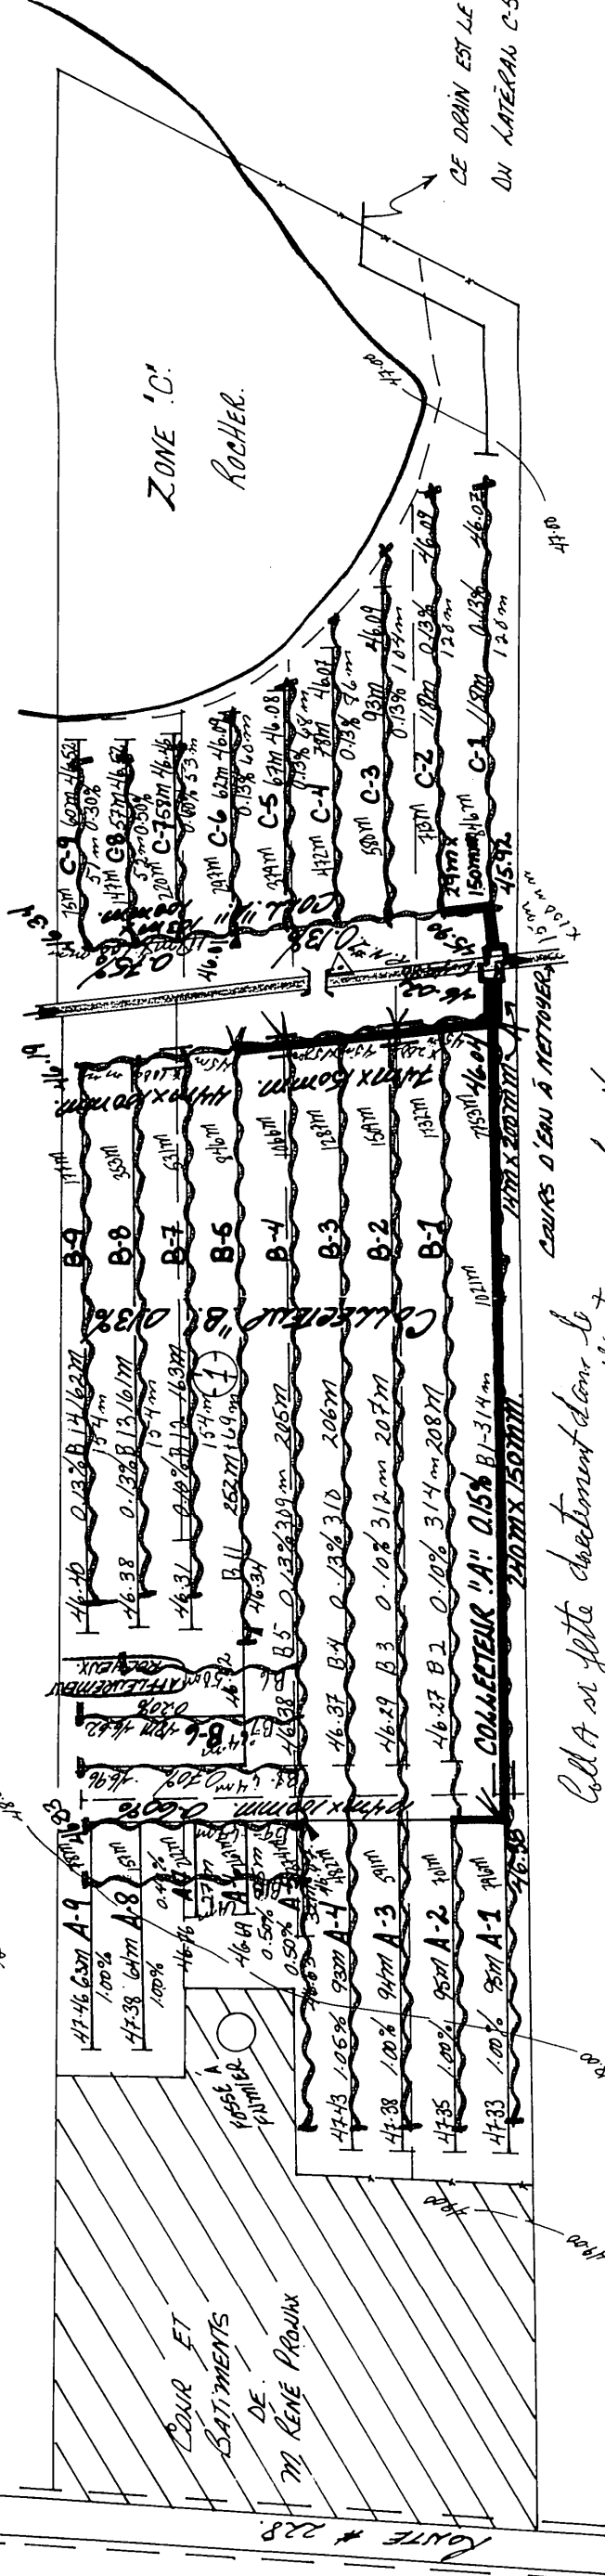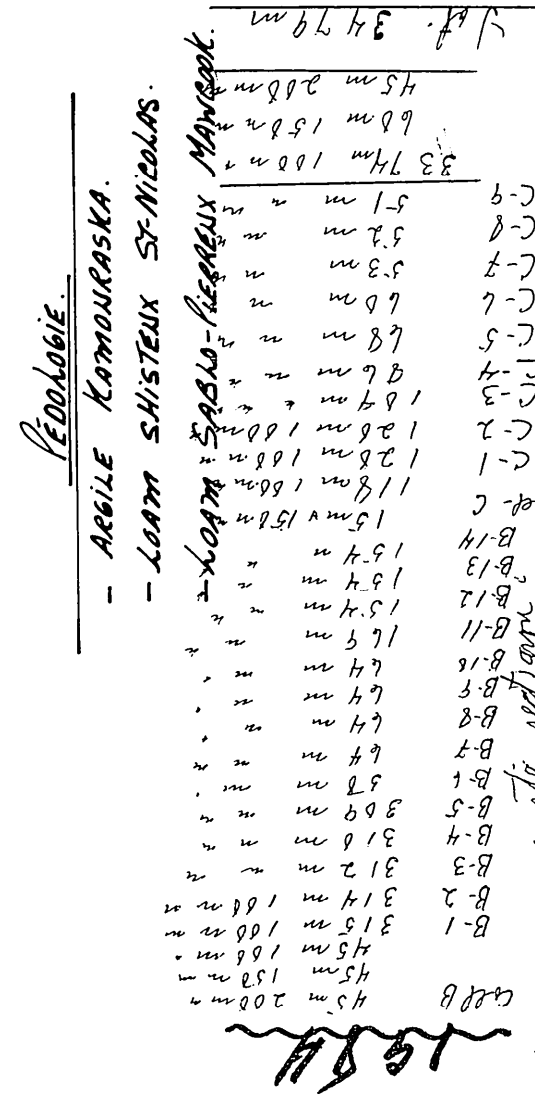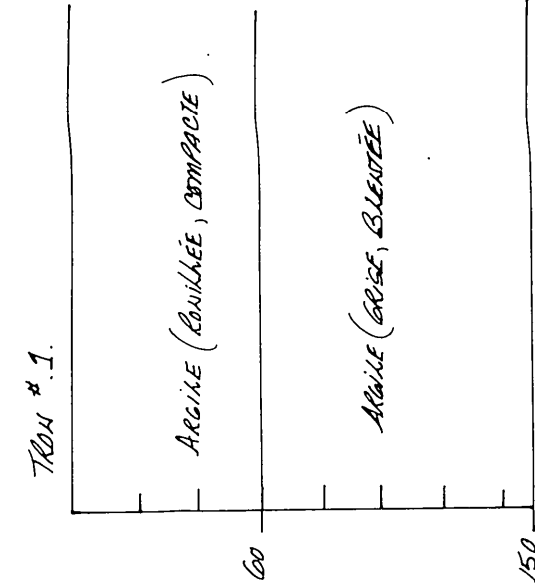

LÉGENDE

- Repère de nivellement
- Rivière, cours d'eau existant, projeté
- Fosse existant, projeté
- Lac, marécage, étang, gravière
- Drainage souterrain existant
- Conduit souterrain existant
- Drains existants, projetés
- Changement de pente
- Bouche de décharge
- Diamètre des drains 100, 150, 200, 250 mm.
- Clôture
- Ligne téléphonique aérienne, souterraine
- Ligne de transmission
- Ligne d'énergie électrique aérienne souterraine
- Rapide, barrage, chute
- Station de pompage
- Regard, puits
- Trou de sondage
- Superficie étudiée, drainage interne suffisant
- Courbe de niveau
- Zone boisée, buisson, arbre isolé
- Coulée
- Tas de roches en surface enterrées
- Limites de zones

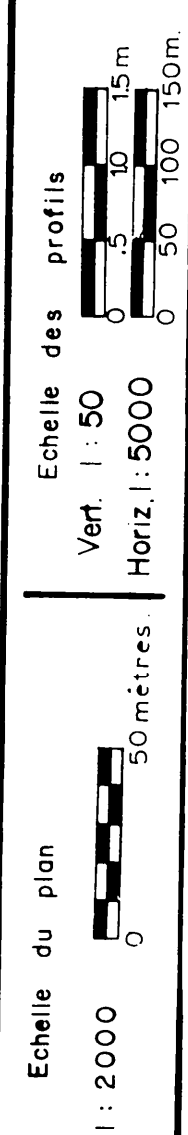

FLORIAN BERNARD, ING. ET AGR.
2200 PRATTE Suite 119 J2S 4B6
ST-HYACINTHE TEL: 514 773-7971
projet préparé pour la ferme de:
M. RENÉ PROULX.
445 R. DU COTEAU (MONTMAGNY).
Tél: (418) 240-0589.

PLAN DRAINAGE SOUTERRAIN

FERME M. RENÉ PROULX.
LOT 1252.
Municipalité de la Rivière St-Jean
COMTE DE LA RIVIERE St-JEAN
DISTRICT ELECTORAL MONTMAGNY - L'ISLET.

PLAN No. 5-1417-193 - B FEUILLE 1 DE 1
MINISTÈRE DE L'AGRICULTURE DU QUÉBEC
SERVICE DE L'HYDRAULIQUE AGRICOLE
DÉPOSÉ LE: 80-09-29

1850 Pour Rame