


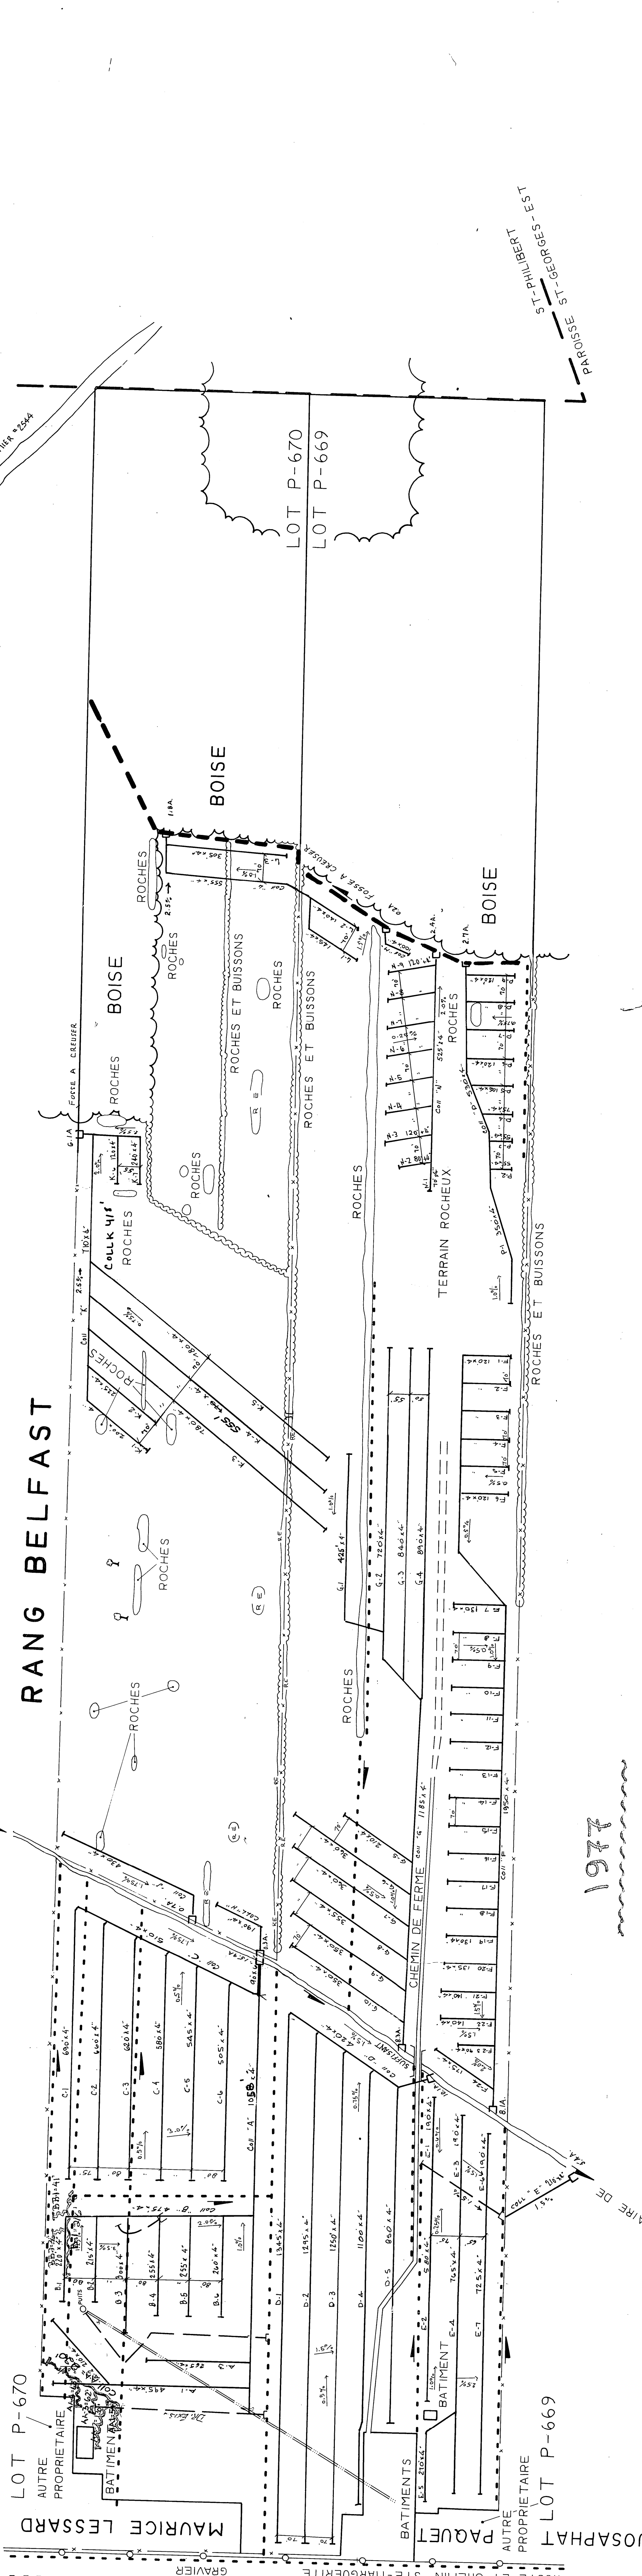

| DRAINS                |                   | REQUIS (en pi.)             |             |
|-----------------------|-------------------|-----------------------------|-------------|
| TUYAUX EN TERRE CUITE |                   | TUYAUX EN MATIERE PLASTIQUE |             |
| DESIGNATION           | DIAMETRE (en po.) | DIAMETRE (en po.)           |             |

Direction du Ministère de l'Agriculture du Québec

Drainage Souterrain

FERME GHYSLAIN BOLDUC  
LOT P-669, P-670  
RANG BELFAST  
MUNICIPALITE PAROISSE ST-GEORGES-EST  
COMTE MUNICIPAL BEAUCHE  
DISTRICT ELECTORAL BEAUCHE-SUD

PLAN No S-15,430

APPROUVE POUR LE MINISTERE PAR 1977

2321-085

desjardins, heroux, heroux, lenay, ouellet, provencher, tremblay, ingeneurs - conseils

PROJET PREPARE POUR LE COMPTE DU MINISTERE DE L'AGRICULTURE DU QUEBEC

1977-11-12-83

1977

LEGende

Plan de localisation

Superficie des lots

1/20000

REF. 21 L/2 S.E.