
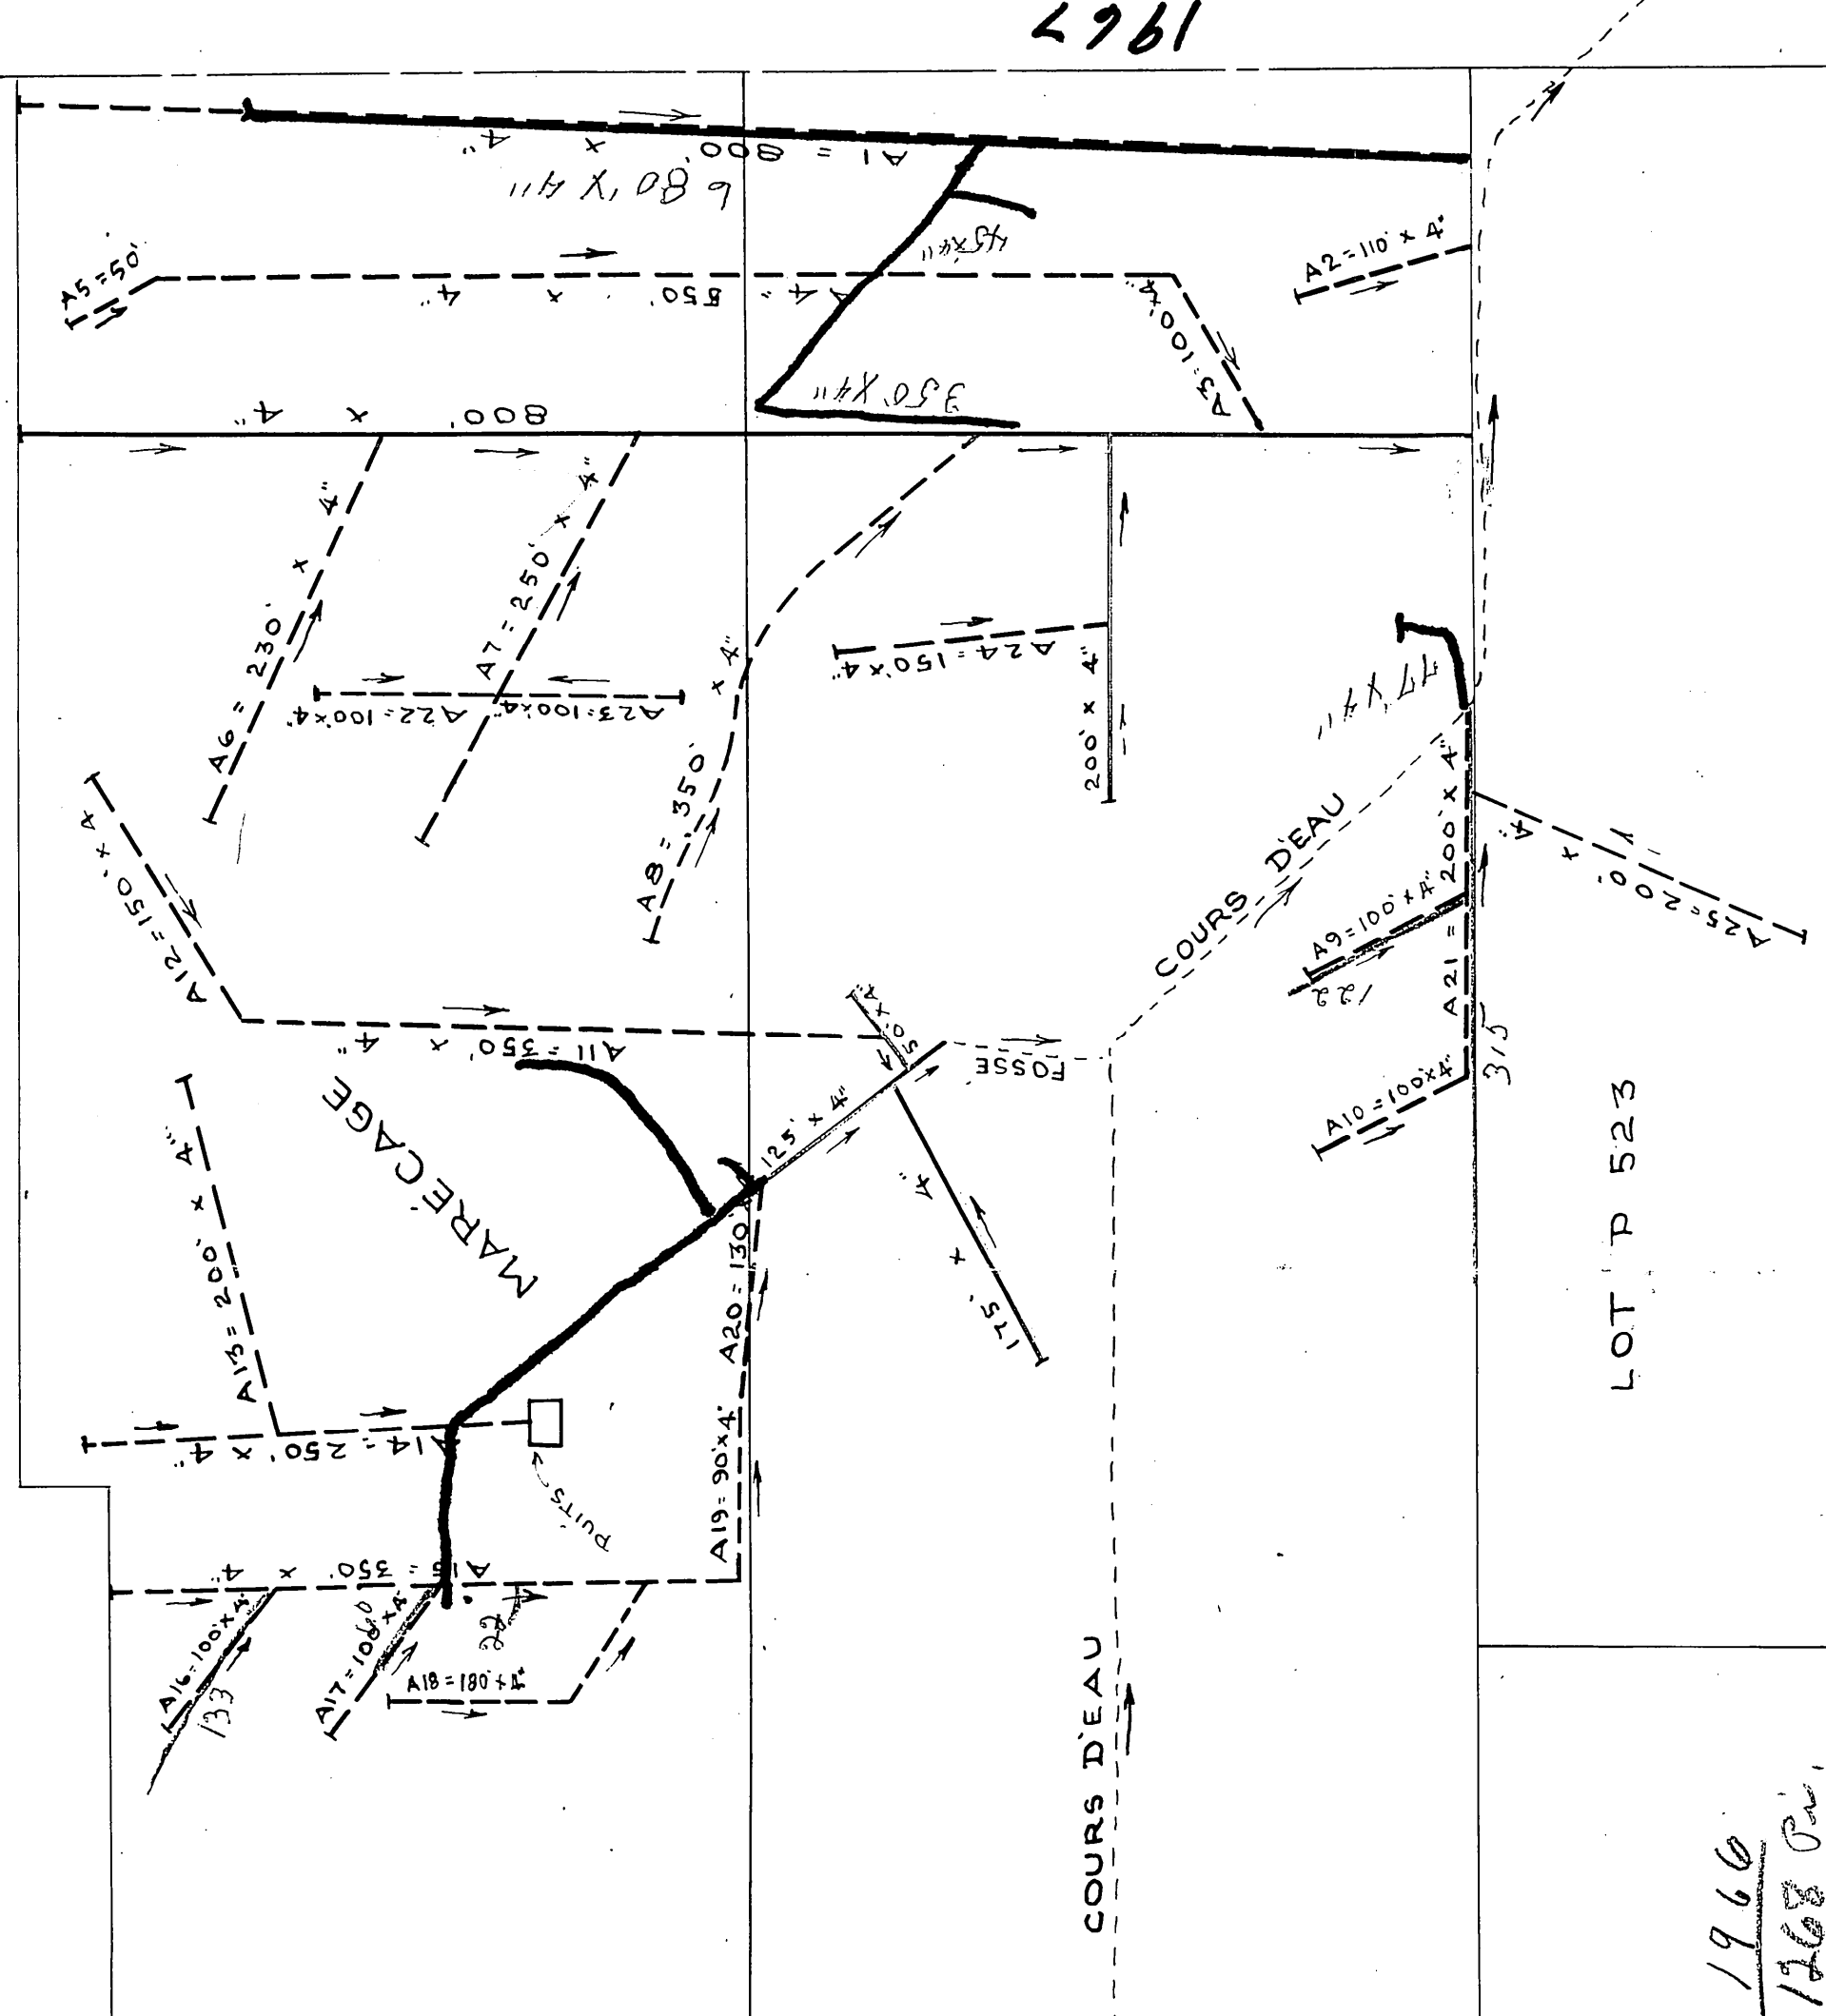


ARTHUR VERMETTE 520

ADRIEN VERMETTE 523

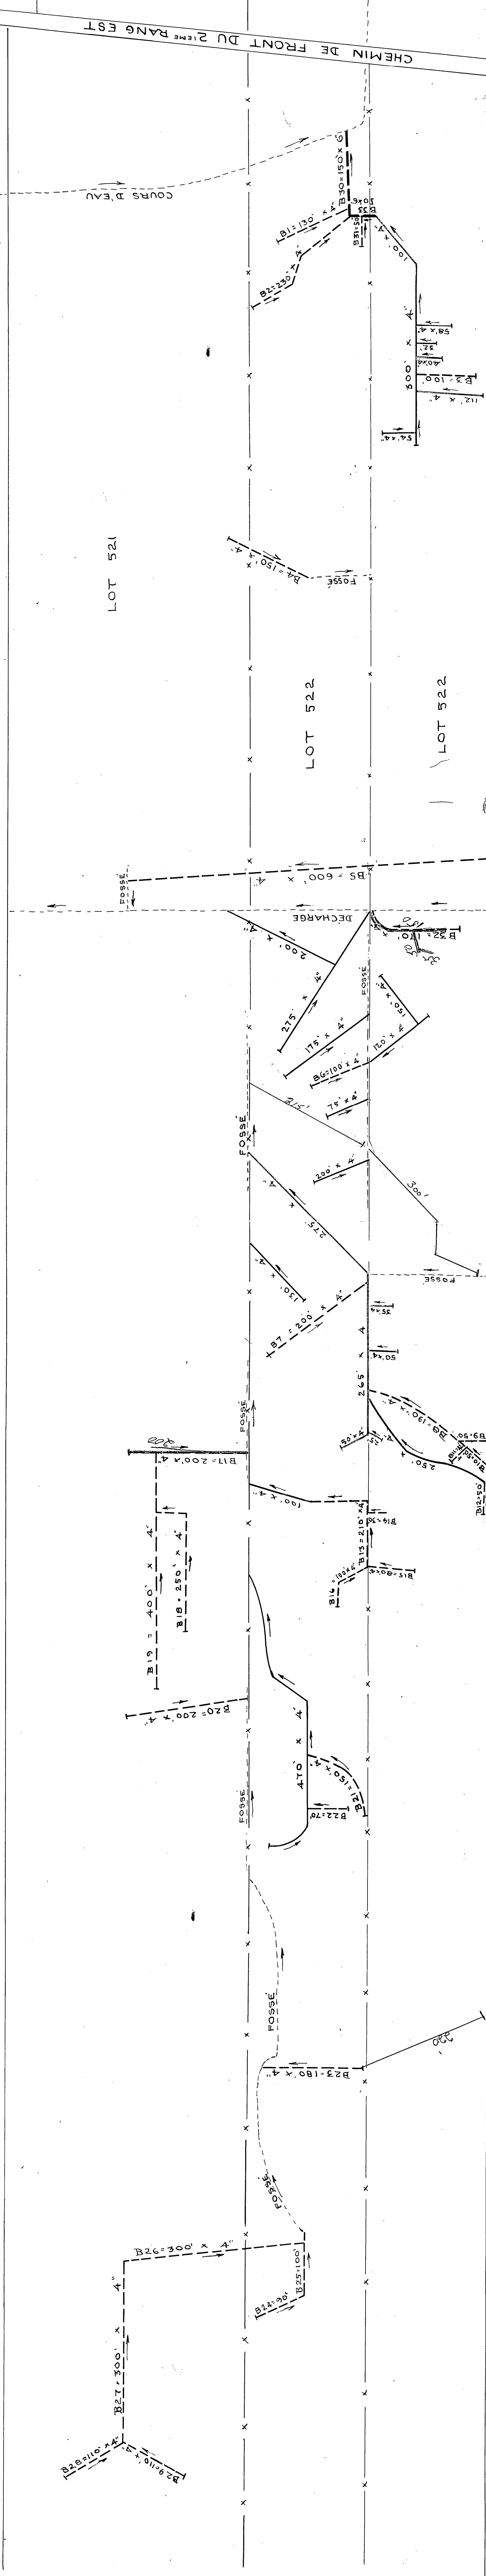

ÉCHELLE = 1" = 100'

PROFONDEUR MINIMUM DES DRAINS 30"
TUYAUX REQUIS A : 5390' x 4"
TUYAUX REQUIS B : 4022' x 4"
TOTAL : 9412'
DEMANDE D'UN TUYAU REQUIS : 1965
TUYAUX REQUIS : ()

Division de L'HYDRAULIQUE AGRICOLE	Ministère de l'AGRICULTURE et de la COLONISATION PROVINCE DE QUÉBEC
DRAINAGE SOUTERRAIN	
FERME GEORGES-ÉMILE LABBÉ MUNICIPALITÉ DE LA PAROISSE DE ST-GERVAIS-ET-PROTAIS COMTÉ DE BELLECHASSE RELEVÉ PAR L. RAYMOND PRÉPARÉ PAR L. RAYMOND TRACÉ PAR G. LAFLAMME REVISÉ PAR G. LAFLAMME	
PLAN N° S-723-C FEUILLE 1 DE 1	
APPROUVÉ PAR QUÉBEC	
LE 4 FEVRIER 1966	

RÉFÉRENCE
19075 LABBÉ GEORGES-ÉMILE