PROFILS TEXTURAUX

TROU #1·2·3

0.00m	LOAM ARGILEUX
0.15m	ARGILE GRAVELEUSE TRES ROCHEUSE
1.00m	ROC PEU PROFOND PAR ENDROIT
2.00m	

DRAINS REQUIS

DÉSIGNATION	TERRE CUITE 10" 250mm	TERRE CUITE 8" 200mm	TERRE CUITE 6" 150mm	TERRE CUITE 4" 100mm	PLASTIQUE 10" 250mm	PLASTIQUE 8"T.C. 200mm	PLASTIQUE 8" 200mm	PLASTIQUE 6" 150mm	PLASTIQUE 4" 100mm
COLL A								235 N-P 231	196 N.P
LAT A									5184
COLL B									404
LAT B									3403
COLL									
LAT									
COLL									
LAT									
COLL TOTAL								486	600
LAT TOTAL									8587
GR TOTAL	MÈTRES LINÉAIRES 9673								

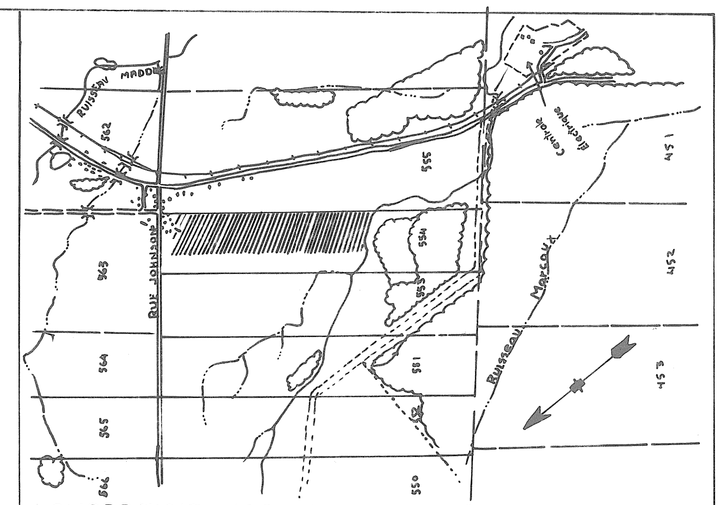

SUPERFICIE : 18.84 HA., 55 ARP², 46.3 ACRES

PLAN DE LOCALISATION

ECHELLE 1:20000 REF. : 21L·03·200·0101

LÉGENDE

- Repère de nivellement ..... R.N.
- Rivière, cours d'eau existant, projeté
- Fossé existant, projeté
- Lac, marécage, étang, gravière ..... lac
- Drainage souterrain existant
- Conduit souterrain existant
- Drains existants, projetés
- Changement de pente
- Changement de diamètre
- Bouche de décharge
- Diamètre des drains 100, 150, 200, 250 mm
- Clôture
- Ligne téléphonique aérienne, souterraine
- Ligne de transmission
- Ligne d'énergie électrique aérienne, souterraine
- Rapide, barrage, chute ..... r bar. r
- Station de pompage
- Regard, puisard ..... R P
- Trou de sondage
- Superficie étudiée, drainage interne suffisant ..... S.I.D.
- Courbe de niveau 80
- Zone boisée, buisson, arbre isolé
- Coulée
- Tas de roches en surface, enterrées ..... TR RE
- Limites de zones

échelle du plan: 1 : 2,000 — 50 mètres

échelle des profils: VERT. 1:50 (0 .5 1.0 1.5); HORIZ. 1:5,000 (0 50 100 150m)

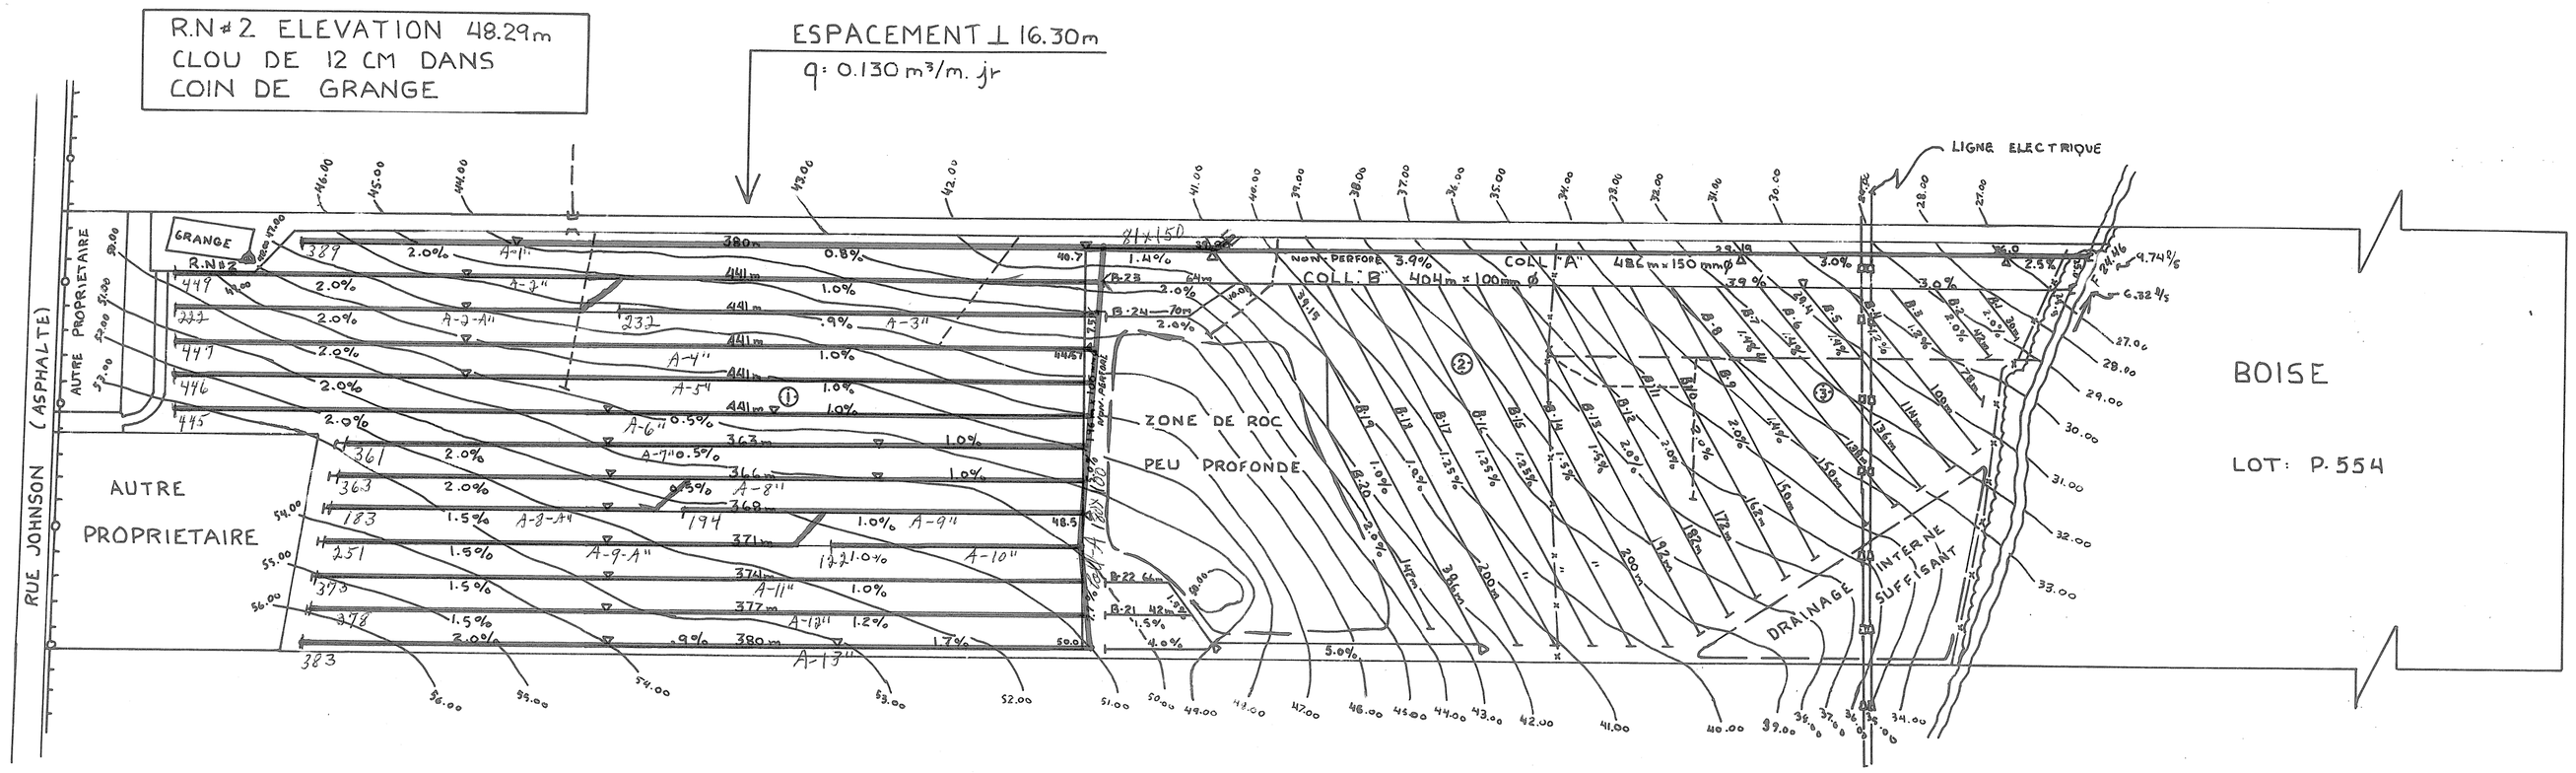

JULIETTE FERLAND INGENIEUR ETAGRONOME
CP 819, 162 NOTRE-DAME NORD SUITE 206
STE-MARIE DE BEAUCE G6E 3C1 TEL= 387-3121

PROJET PRÉPARÉ POUR:
MARCEL POIRIER ET FILS INC

DUMENT MANDATE PAR:
FERME COUTURE ET FILS INC
A/S REAL COUTURE
1562 RUE JOHNSON
THETFORD MINES
TEL: 418 338-1825
NO. DE PRODUCTEUR: COUL 8291 OUT

INGÉNIEUR JULIETTE FERLAND 35518 QUÉBEC

LE 10 SEPTEMBRE 1985

PLAN DRAINAGE SOUTERRAIN

FERME	LEO COUTURE ET FILS
LOT(S)	P. 554
RANG	9
MUNICIPALITÉ	THETFORD MINES
COMTÉ MUNICIPAL	FRONTENAC
DISTRICT ÉLECTORAL	FRONTENAC

PLAN NO 85-48 | FEUILLE 1 DE 1

MINISTÈRE DE L'AGRICULTURE
DES PÊCHERIES ET DE L'ALIMENTATION
BUREAU DES RENSEIGNEMENTS AGRICOLES
DÉPOSÉ LE : Déposé en 1985 31084 COUTURE LEO -2-

DESSINE PAR: D. BROCHU tech. agr.