S-5787

avant 1966 - printemps
2217' en 1966 printemps
1150' en 1968 printemps
14692' en 1969 automne
745' en 1969 printemps
838' en 1972 printemps
1198' en 1972 printemps
3008' en 1973 printemps
745' en 1973 printemps
1187' en 1976 automne
1388 en 1977 automne

Municipalité de la Paroisse de St-Isidore
Rang: St-Ambroise

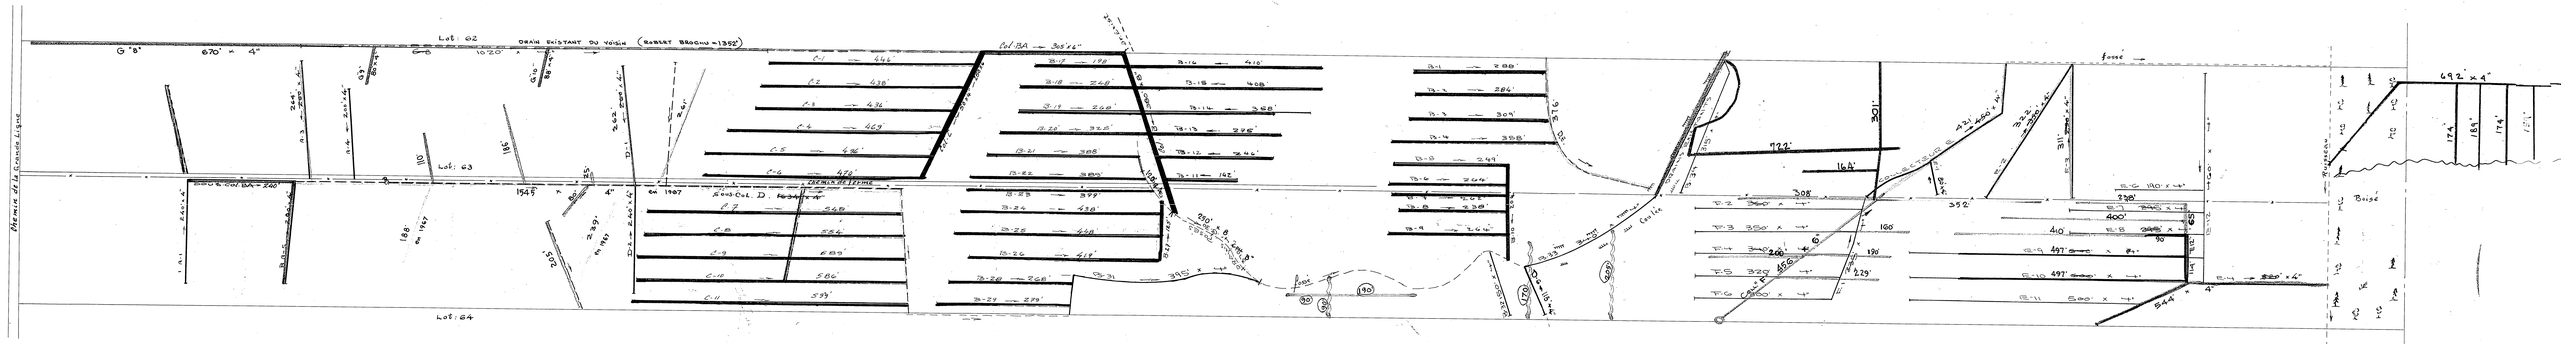

LÉGENDE

chemin & route	
ED & fossé	
coulée	coteau
Drains	projetés
"	existants

Echelle: 1" = 100'-0"

DRAINS REQUIS

DESIGNATION	DRAINS REQUIS 4"	6"	8"	DRAINS EXISTANTS 4"	6"	8"
COLLECTEUR B	1150'					
" F	1805					
TOTAL	3645					
GRAND TOTAL	9680'			21,416'		

Désignation		Drains Requis 6"	4"	Drains instal 6"	4"
Latéral	A		700'		
collecteur	D		500'		
Latéral	E		4985'		
total			6185'		
Grand total					

Profondeur minimum des drains = 30"
Demande du 9 mai 1966

Division de L'HYDRAULIQUE AGRICOLE

Ministère de L'AGRICULTURE et de la COLONISATION
PROVINCE DE QUÉBEC

DRAINAGE SOUTERRAIN
FERME GASTON PARADIS

MUNICIPALITÉ DE LA PAROISSE DE ST-ISIDORE
COMTÉ DE DORCHESTER
DISTRICT ÉLECTORAL DE DORCHESTER

RELEVÉ PAR H. Verret — PRÉPARÉ PAR H. Verret
TRACÉ PAR R. Pelletier — REVISÉ PAR Michel Lavallée ing.

PLAN No: S-5787 | FEUILLE 1 DE 1

APPROUVÉ PAR QUÉBEC — Chef du District No 2 — LE 20 OCTOBRE 1966

REVISION : 12-1-70 PAR: J. Lévesque ing.
REVISION LE 29-10-71 PAR Paul Bouvier ing.

26055 PARADIS GASTON