


1^{er} RANG SUD-OUEST

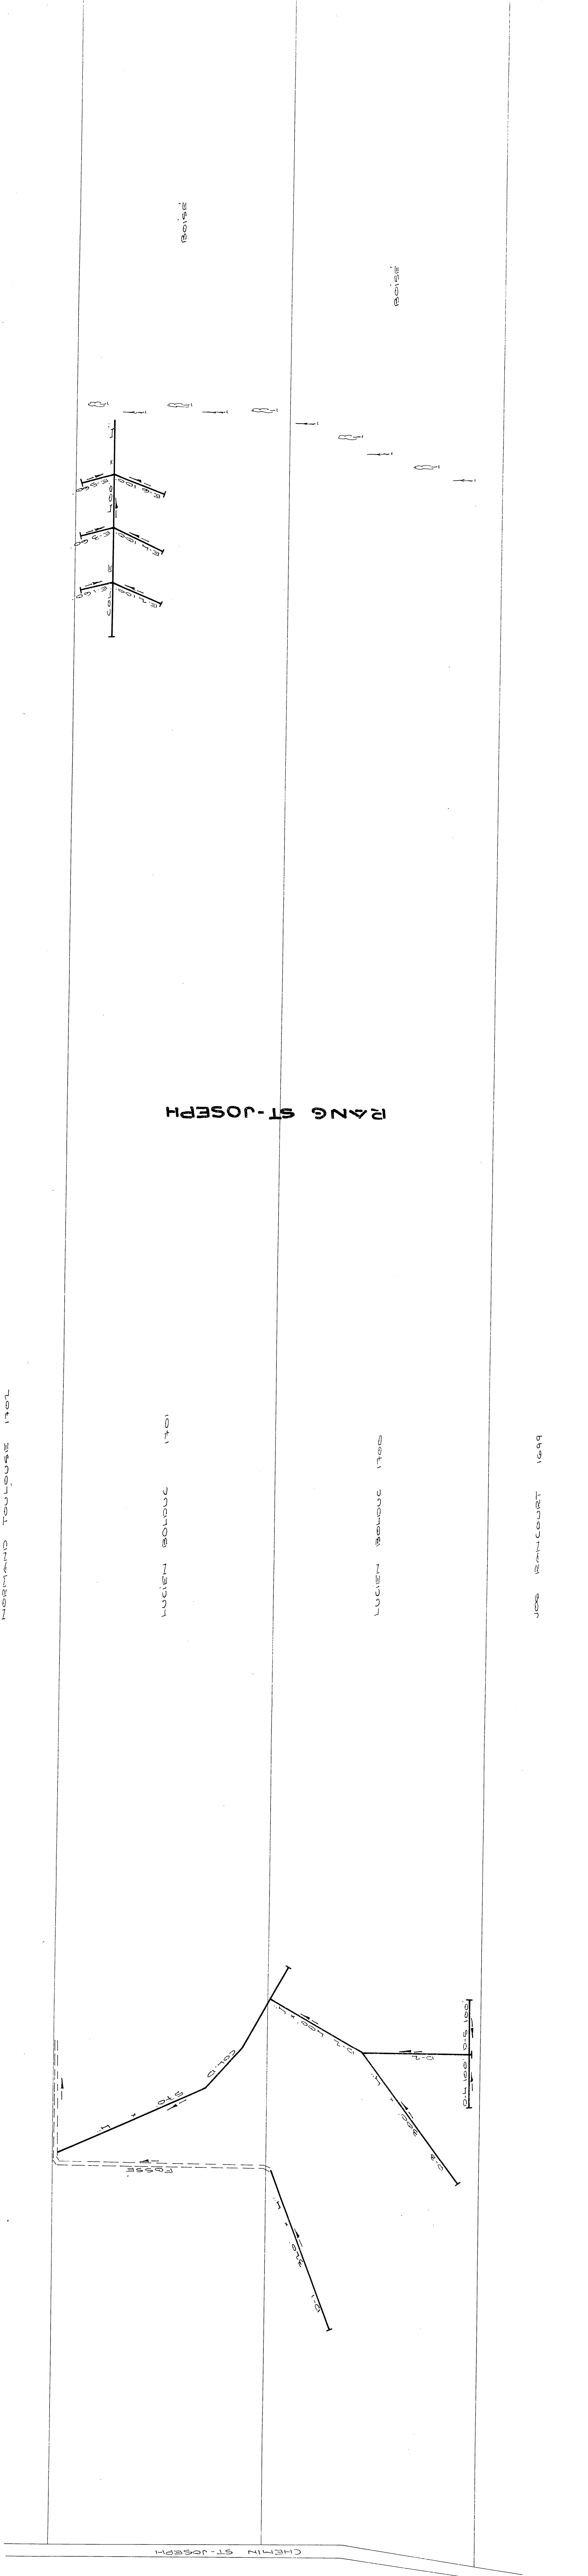

RANG ST-JOSEPH

LÉGENDE	
CHÉMIN - ROUTE	---
COUPE	---
BOULEVARD	---
BOULEVARD	---
BOULEVARD	---
BOULEVARD	---

ÉCHELLE: 1:100-0'

HYDRAULIQUE	Ministère de l'AGRICULTURE et de la COLONISATION	PROVINCE DE QUÉBEC
AGRICOLE		
DRAINAGE SOUTERRAIN		
FERME LUCIEN BOLDUC		
MUNICIPALITÉ DE ST-FRANÇOIS-OUEST		
COMITÉ DE BEAUCE		
DISTRICT ELECTORAL DE BEAUCE		
RELIEVE PAR M. THÉODORE		
DESIGNÉ PAR M. THÉODORE		
PREPARÉ PAR M. THÉODORE		
PLAN N° 5-6500		
FEUILLE 1 DE 1		
APPROUVÉ PAR		
QUÉBEC LE 10 JUIL 1967		

DRAINAGE		DRAINAGE	
DESIGNÉ	A	DESIGNÉ	B
COLLECTEUR	A	COLLECTEUR	B
COLLECTEUR	B	COLLECTEUR	C
COLLECTEUR	C	COLLECTEUR	D
COLLECTEUR	D	COLLECTEUR	E
COLLECTEUR	E	COLLECTEUR	F
TOTAL	1785	TOTAL	1785
GRAND TOTAL	1785	GRAND TOTAL	1785

PROPORTIONNÉMENT À L'ÉCHELLE DE 1:100-0'

DEMANDE DU 18 JUIL 1967