




RANG III

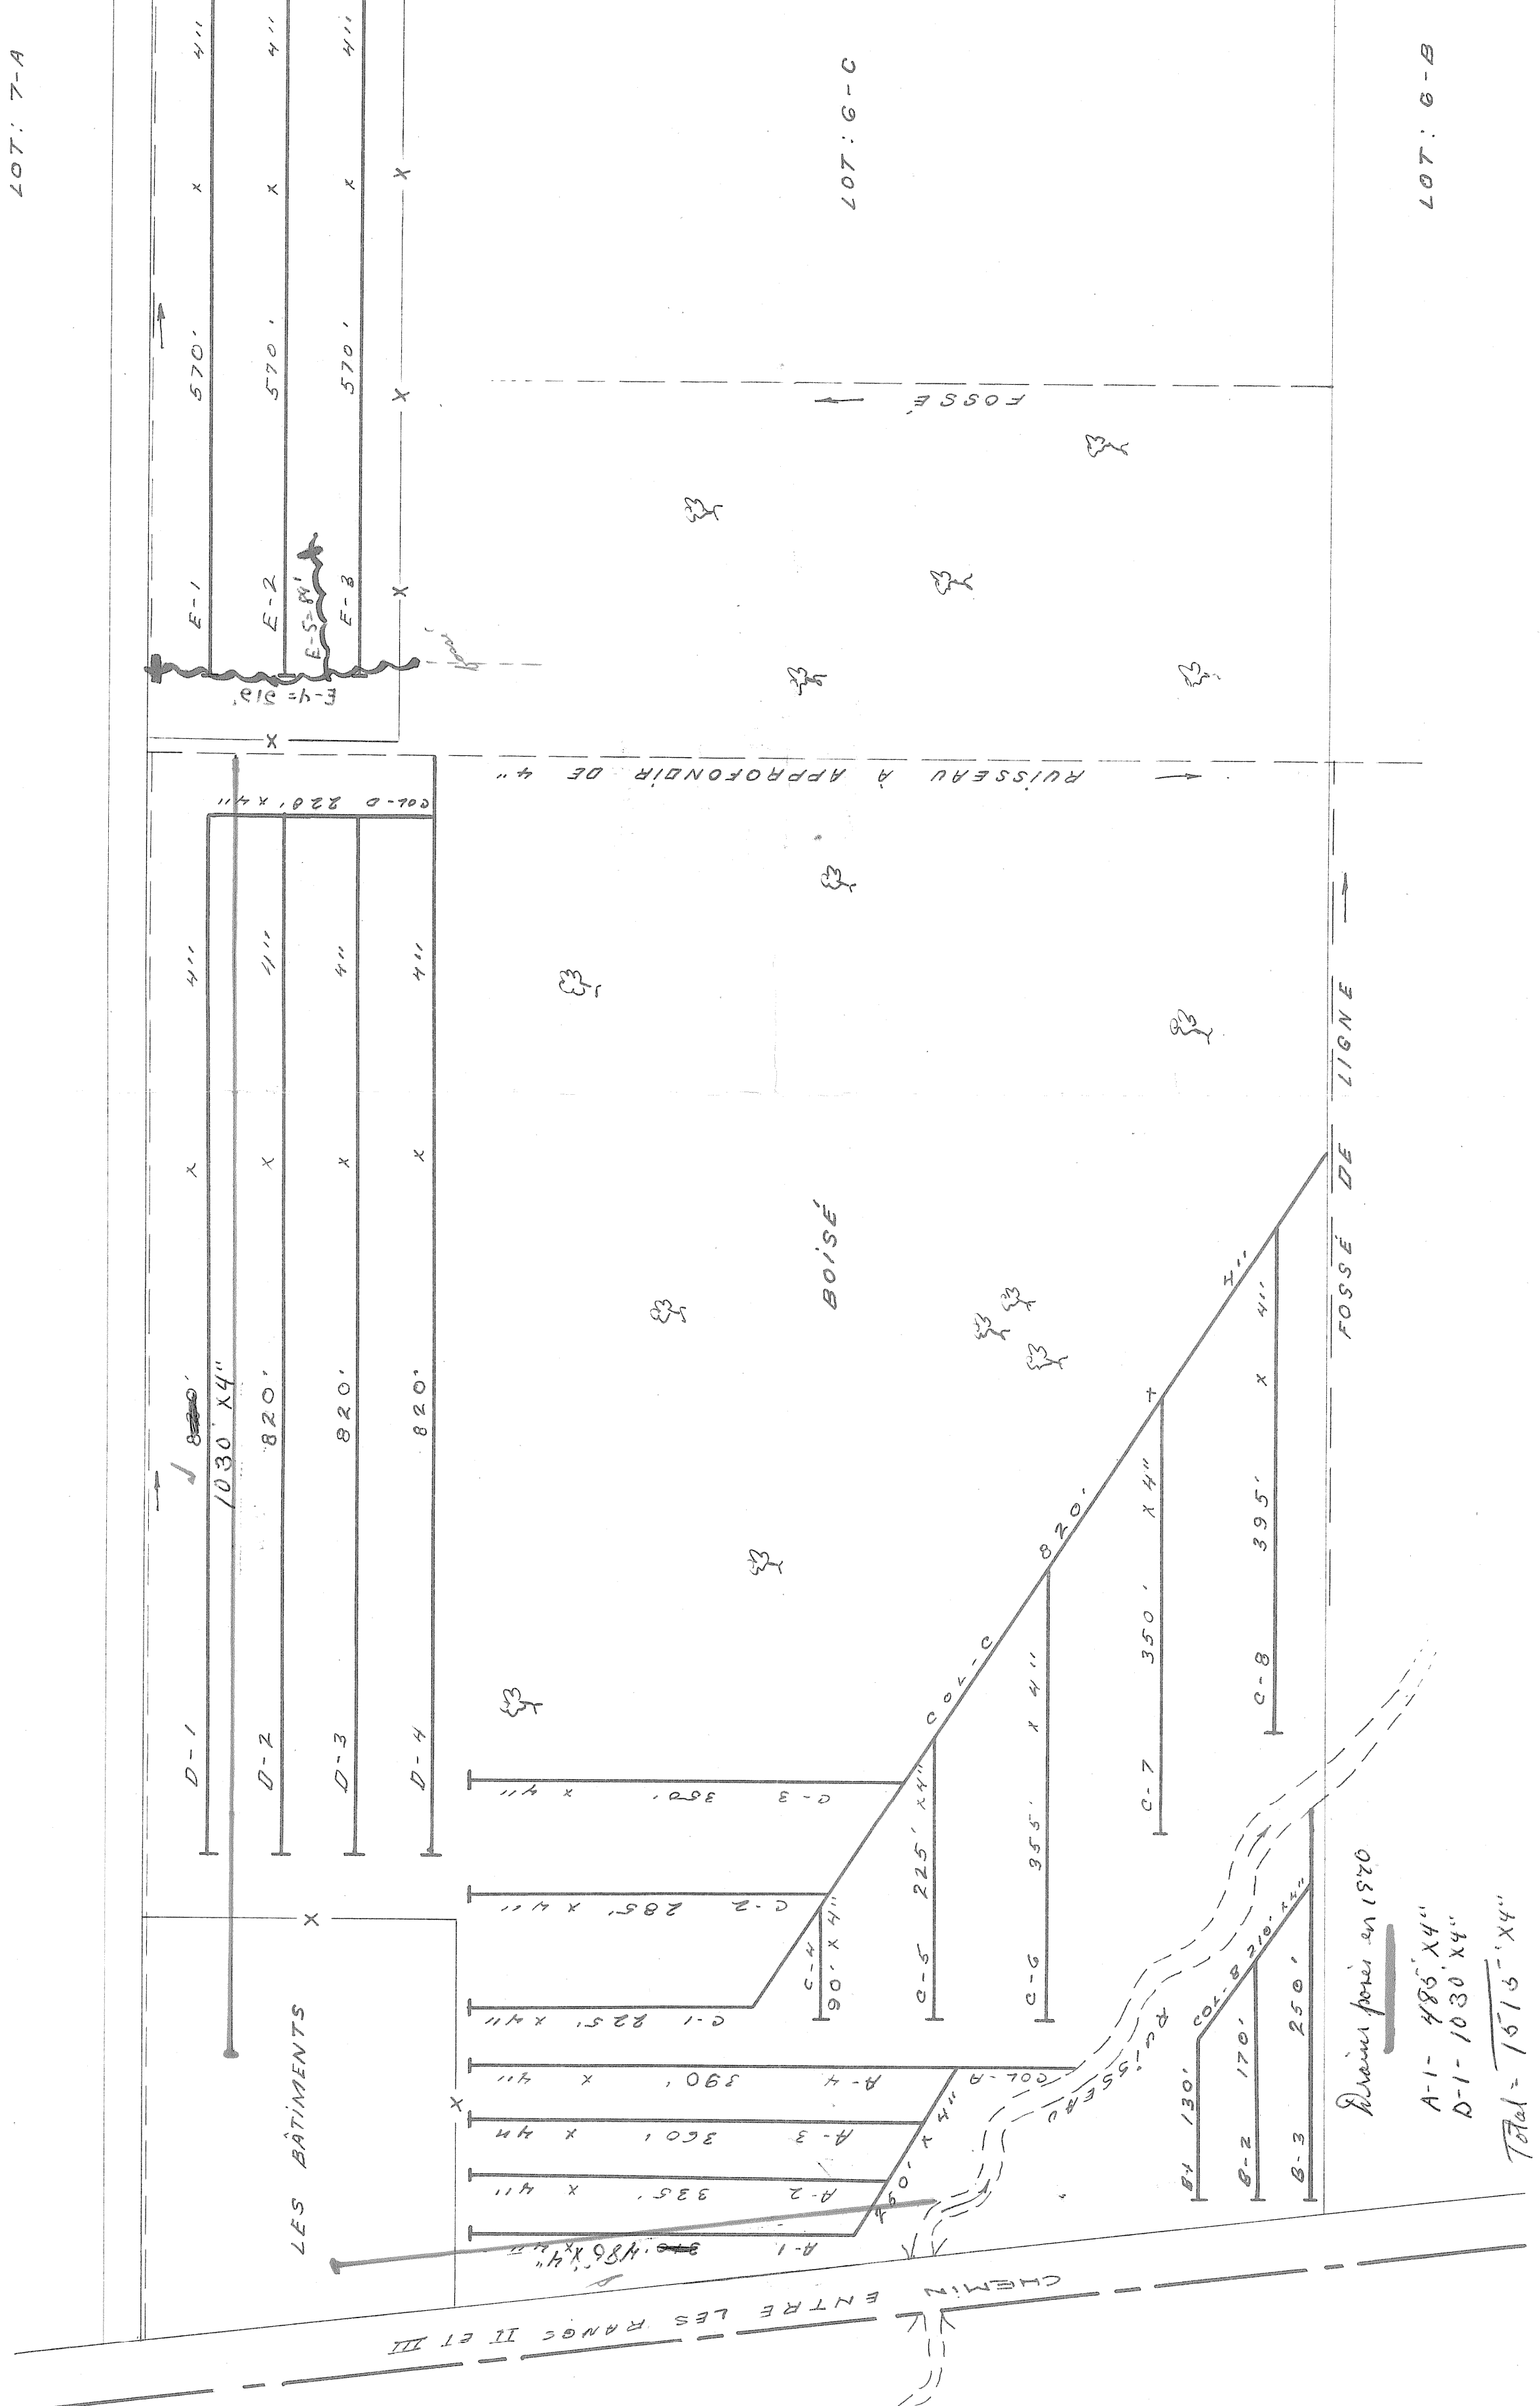

RANG II

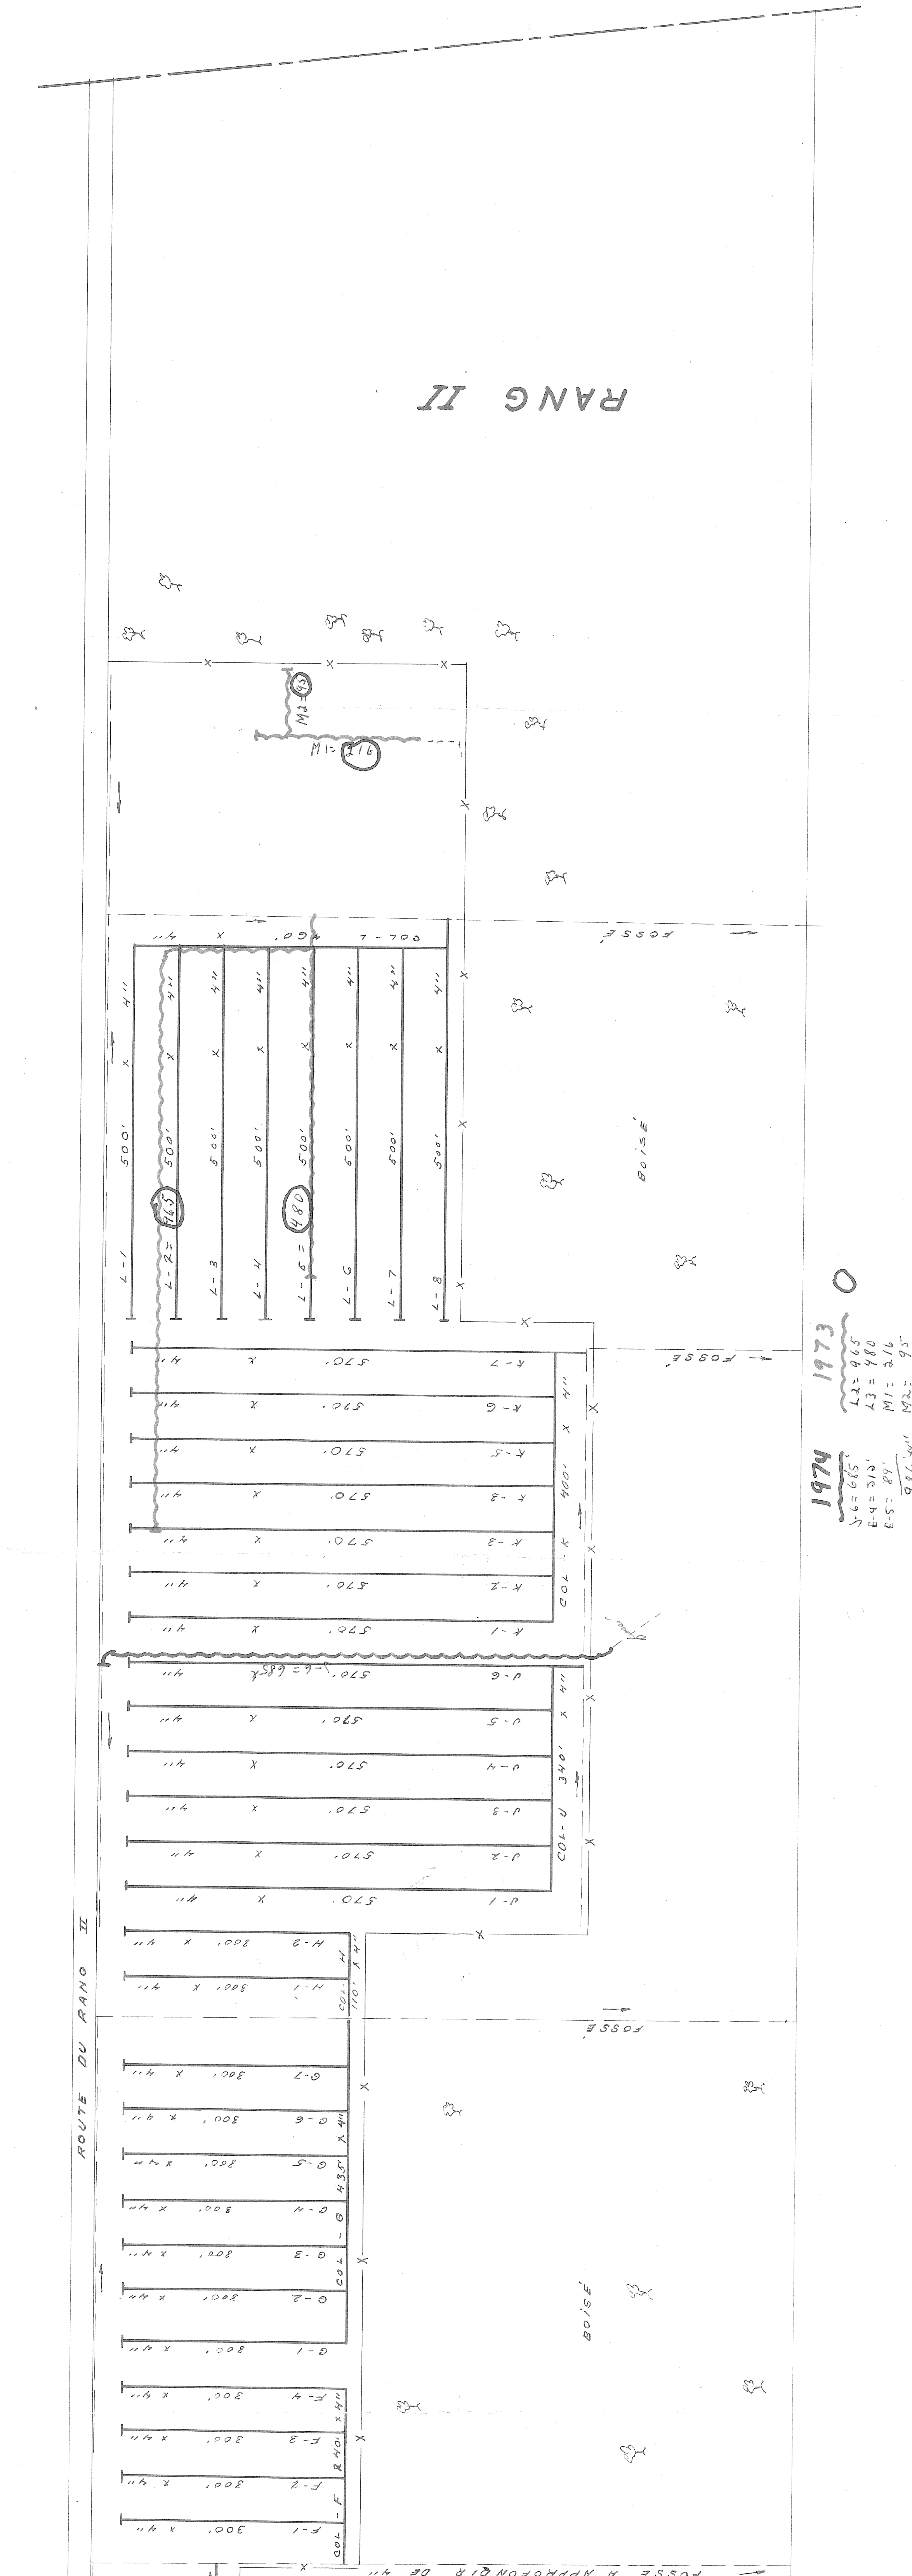

RANG I

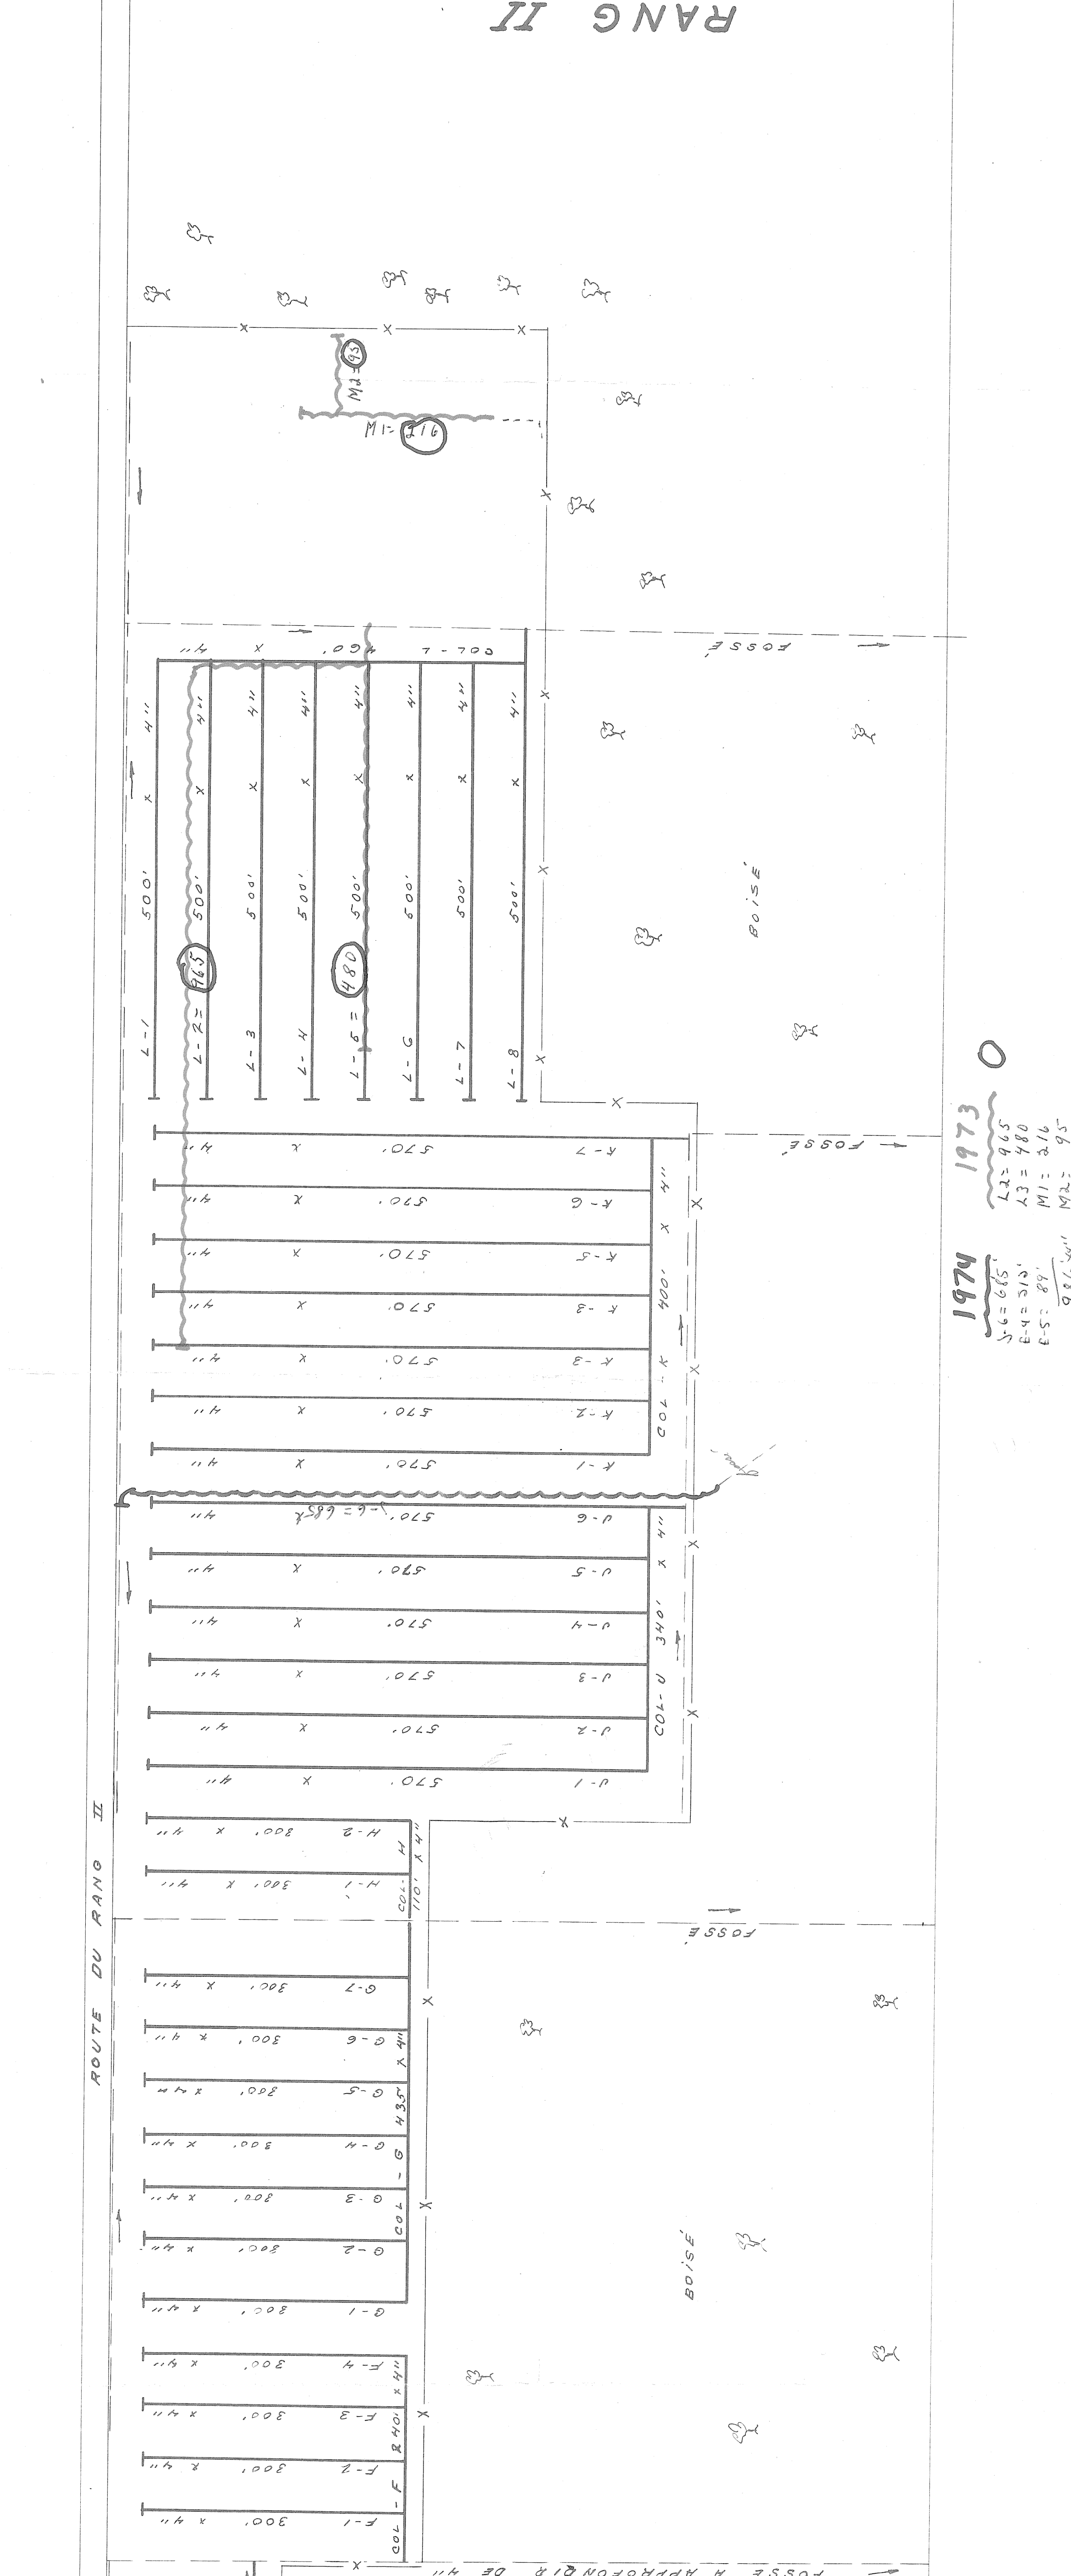

DESIGNATION	GRANDS REQUIS	GRANDS INSTAL.
COLLECTEUR A	6"	4"
COLLECTEUR B	6"	4"
COLLECTEUR C	6"	4"
COLLECTEUR D	6"	4"
COLLECTEUR E	6"	4"
COLLECTEUR F	6"	4"
COLLECTEUR G	6"	4"
COLLECTEUR H	6"	4"
COLLECTEUR I	6"	4"
COLLECTEUR J	6"	4"
COLLECTEUR K	6"	4"
COLLECTEUR L	6"	4"
TOTAL	28,665'	28,665'

PROFONDEUR MINIMUM DE GRANDS 30"
DEMANDE DU 12 JUIN 1969

LEGENDE
LIGNE DE LOT
CLOTURE
LIGNE DE RANG
BOIS
BOIS PRÉVUS

HYDRAULIQUE
AGRICOLE

Ministère de l'AGRICULTURE
et de la COLONISATION
PROVINCE DE QUÉBEC

DRAINAGE SOUTERRAIN
FERME
CAMILLE HUPPÉ

MUNICIPALITÉ DE LA PAROISSE DE ST-ANTOINE DE PONTBRIAND
COMTE DE MÉGANTIC
DISTRICT ELECTORAL DE MÉGANTIC
RELAYÉ PAR JLMARTINEAU PRÉPARÉ PAR JLMARTINEAU
DESSINÉ PAR G.BANFORD REVISE PAR JLMARTINEAU

PLAN No S-8053

PROVINCE DE QUÉBEC
MUNICIPALITÉ DE LA PAROISSE DE ST-ANTOINE DE PONTBRIAND
COMTE DE MÉGANTIC
DISTRICT ELECTORAL DE MÉGANTIC
RELAYÉ PAR JLMARTINEAU PRÉPARÉ PAR JLMARTINEAU
DESSINÉ PAR G.BANFORD REVISE PAR JLMARTINEAU

APPROUVÉ PAR
QUÉBEC

31084 HUPPÉ CAMILLE

