


R.N.	POSITION	ELEV.
1	clo de 4" dans Catégorie	50.00
	électrique	
NOTES:		

DRAINS REQUIS			
DESIGNATION	POTRIE		POLYETHYLENE
	200mm 150mm 6" 100mm 4"	25 mm 10"	200mm 1" 50mm 4"
A			
B			3430
C			1238
D			902
E			1350
F			2810
G			1546
H			1114
I			996
J			3355
K			
L			
TOTAL			16181
GRAND TOTAL			16781

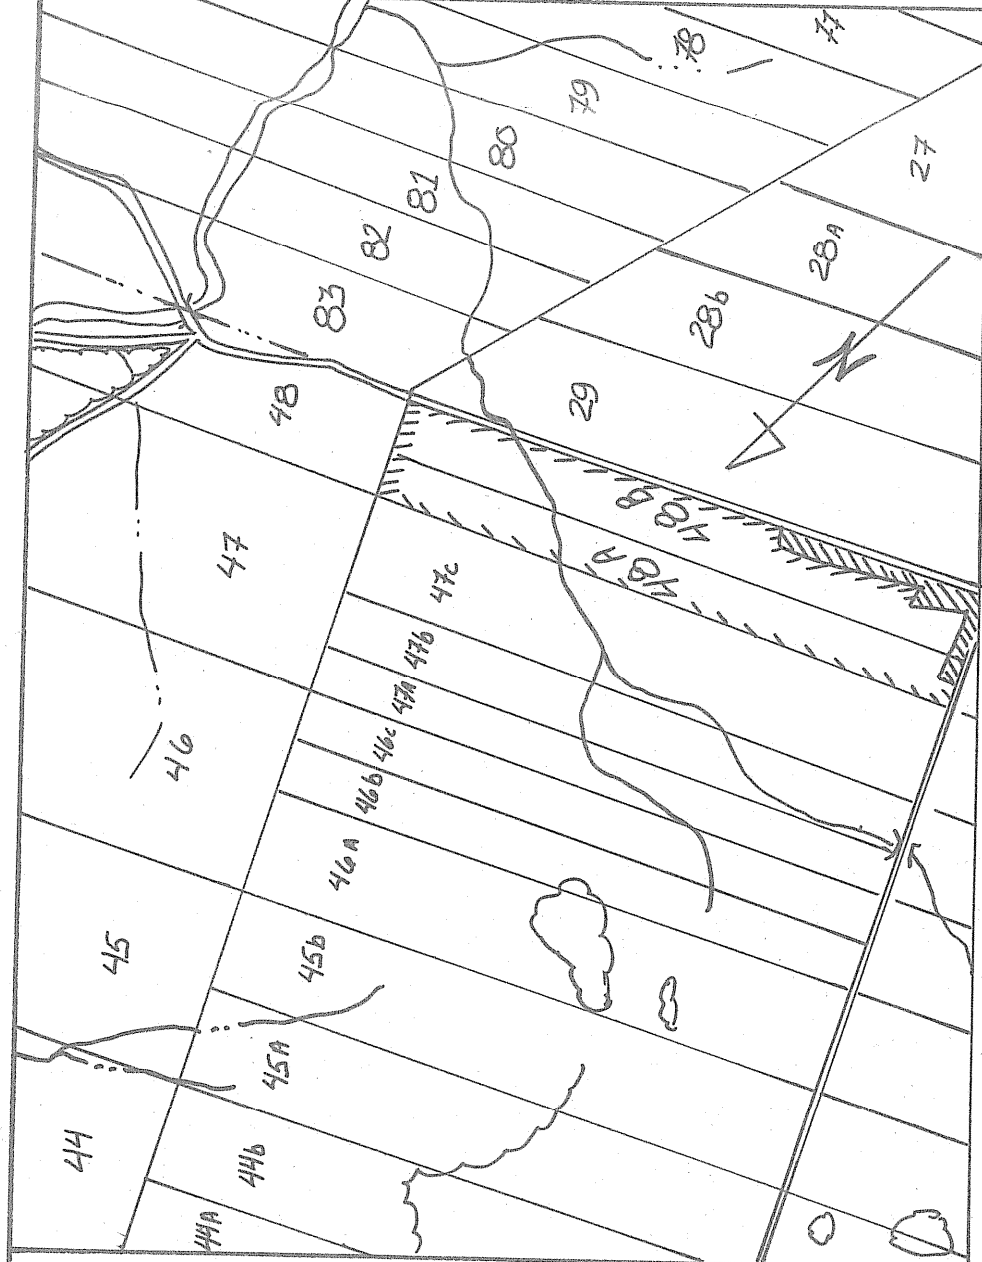

SUPERFICIE TOTALE ETUDIEE: 63.4 ACRES OU 75 ARP.
PLAN DE LOCALISATION
ECHELLE 1: 20,000
REF: ZIE-16 U.O.

- LEGENDE
- RIVIERE EXISTANTE, PROJETEE
 - FOSSE EXISTANT, PROJETEE
 - LAC, MARECAGE, ETANG, GRAVIERE
 - REPERE DE NIVELLEMENT
 - CONDUIT SOUTERRAIN EXISTANT
 - DRAINS EXISTANTS, PROJETS
 - BATIMENTS
 - CLOTURE DE DECHARGE
 - CLÔTURE DE FER
 - CLÔTURE AVEC FOSSE
 - LIGNE TELEPHONIQUE
 - LIGNE DE TRANSMISSION
 - LIGNE ELECTRIQUE
 - RAPIDE, BARRAGE, CHUTE
 - CHEMIN AVEC PONT
 - REGARD, PUISARD
 - TROU DE SONDAGE
 - SUPER-ETUDIEE, DRAINAGE INT. SUFFISANT
 - COURBE DE NIVEAU
 - ZONE BOISEE, BUISSON, ARBRE
 - COULEE
 - TAS DE ROCHE EN SURFACE/ENTERRE

ECHELLE DU PLAN
1: 2000
0 20 40 60 M

ECHELLE DES PROFILS
VERT: 1:50
HORIZ: 1:5000
0 0.5 1.0 1.5 M

RAYMOND GILBERT INGENIEUR-CONSEIL
LA GUADELOUPE, BEAUCÉ, P.Q.
(418) 459-3546-2

PROJET PREPARE POUR:
Serge Jacques
c.p. 247 St-Théophile Beauce
(418) 459-3546

LE 11 SEPTEMBRE 1982

DRAINAGE SOUTERRAIN


FERME: Serge Jacques
LOT: 48 A, 48 B
RANG: 343
MUNICIPALITE: St-Théophile
COMTE MUNICIPAL: Beauce
DISTRICT ELECTORAL: Fontenac

PLAN No. 03-2303-039-5 FEUILLE 1 DE 1

MINISTERE DE L'AGRICULTURE DU QUEBEC

SERVICE DE L'HYDRAULIQUE AGRICOLE

DEPOSE LE: 20 SEPTEMBRE 1982

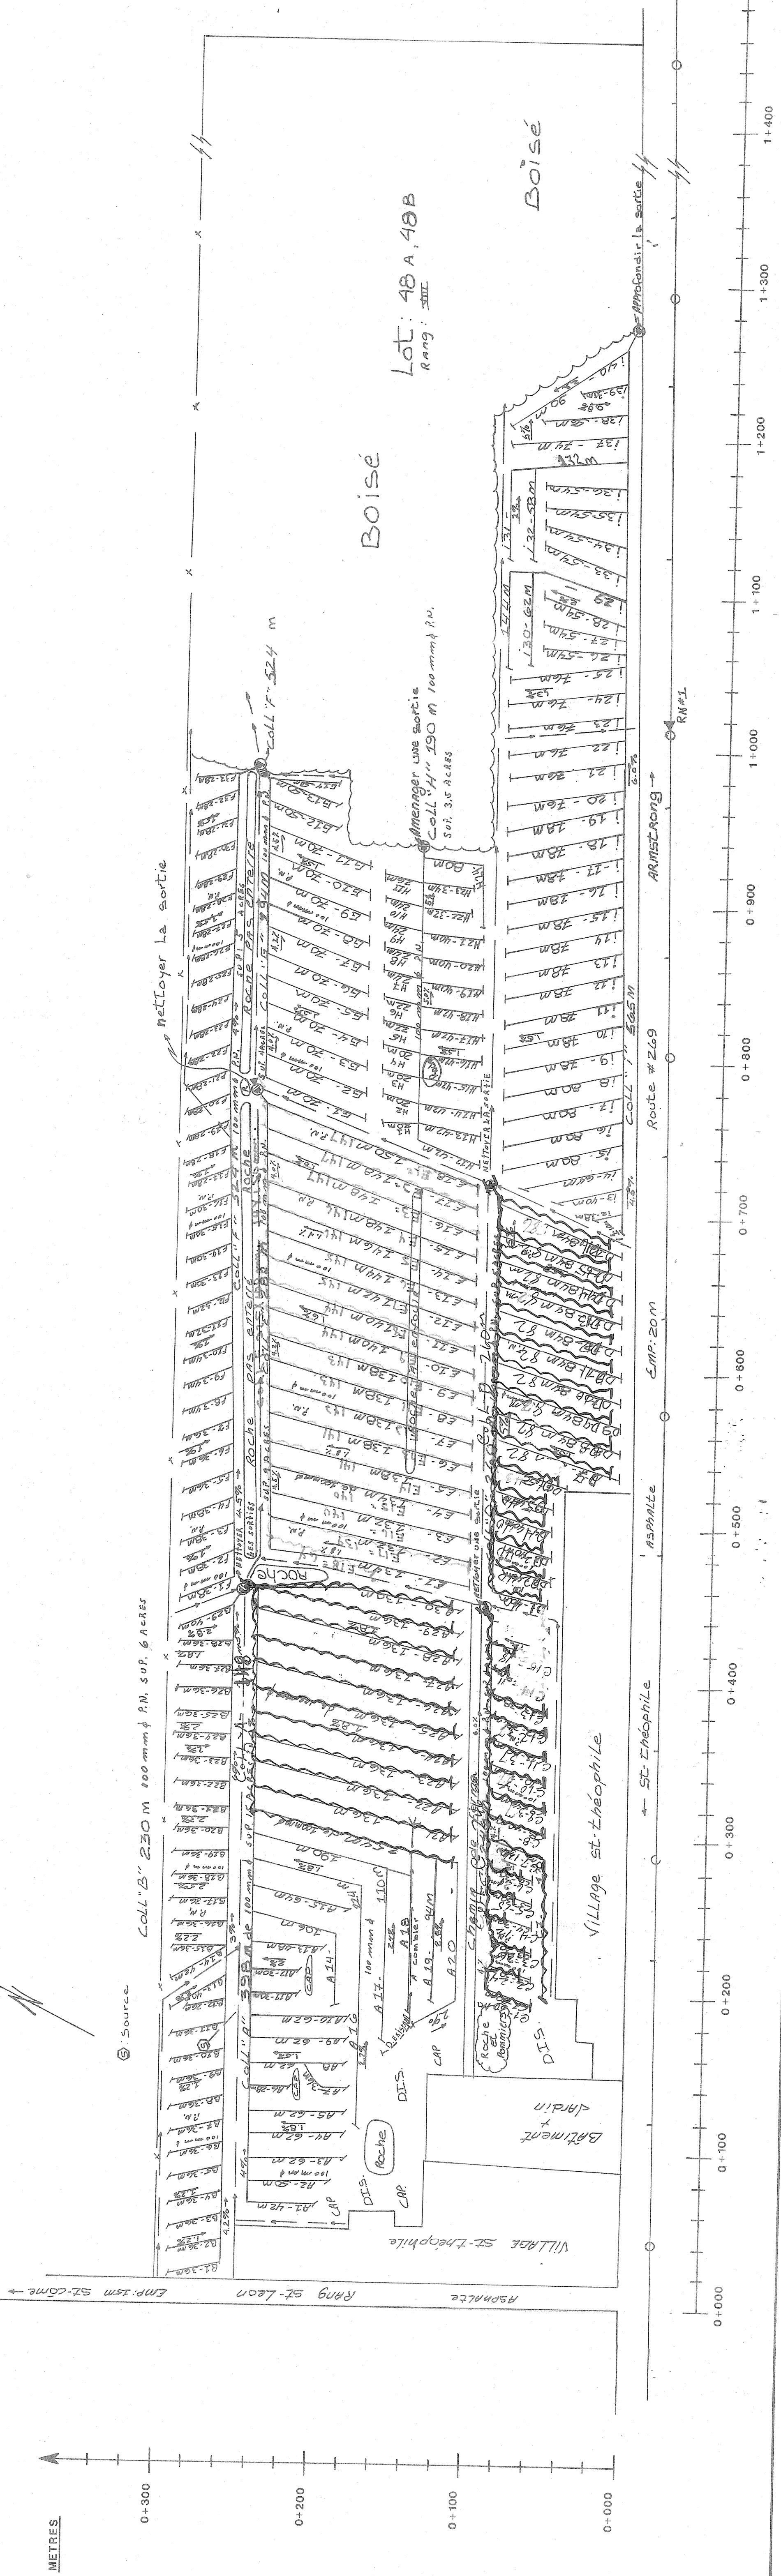

1984
2794 mm.