

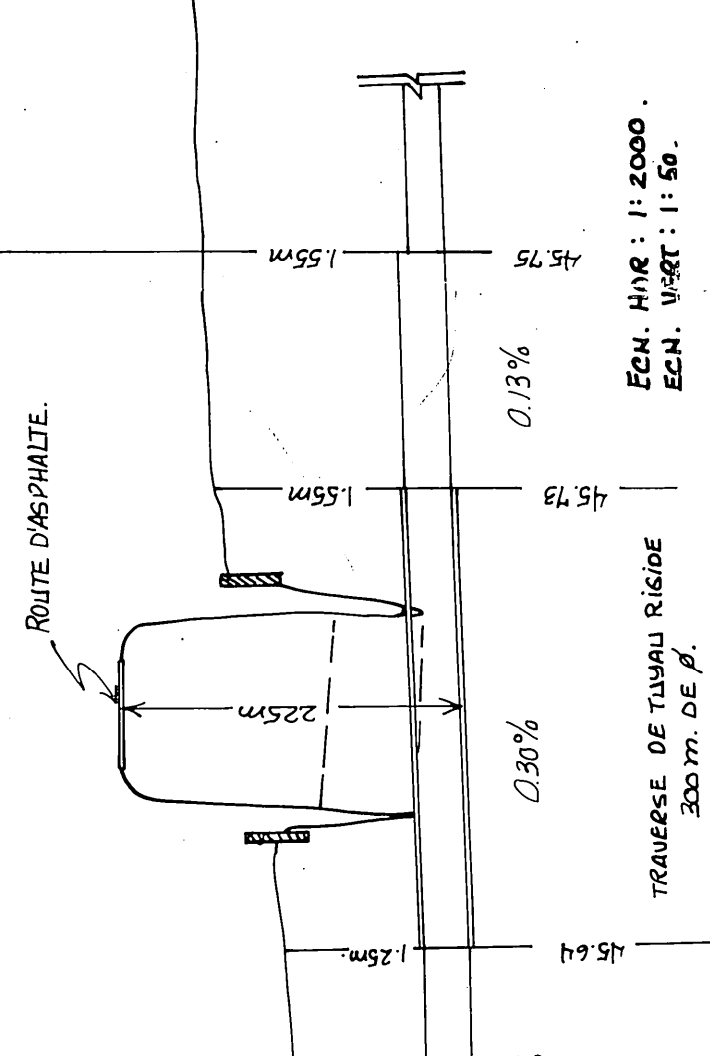


VUE EN PLAN

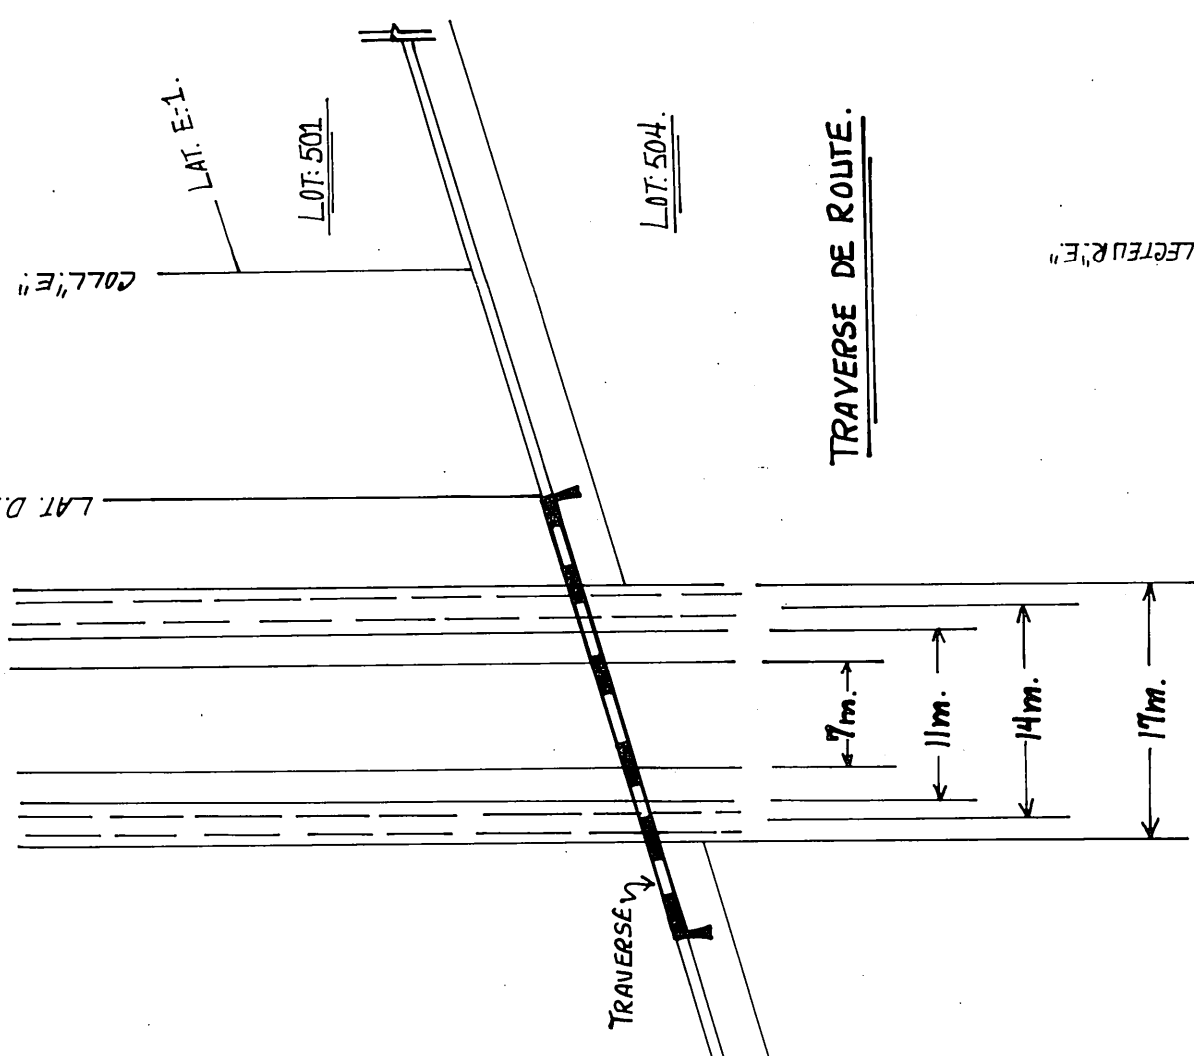



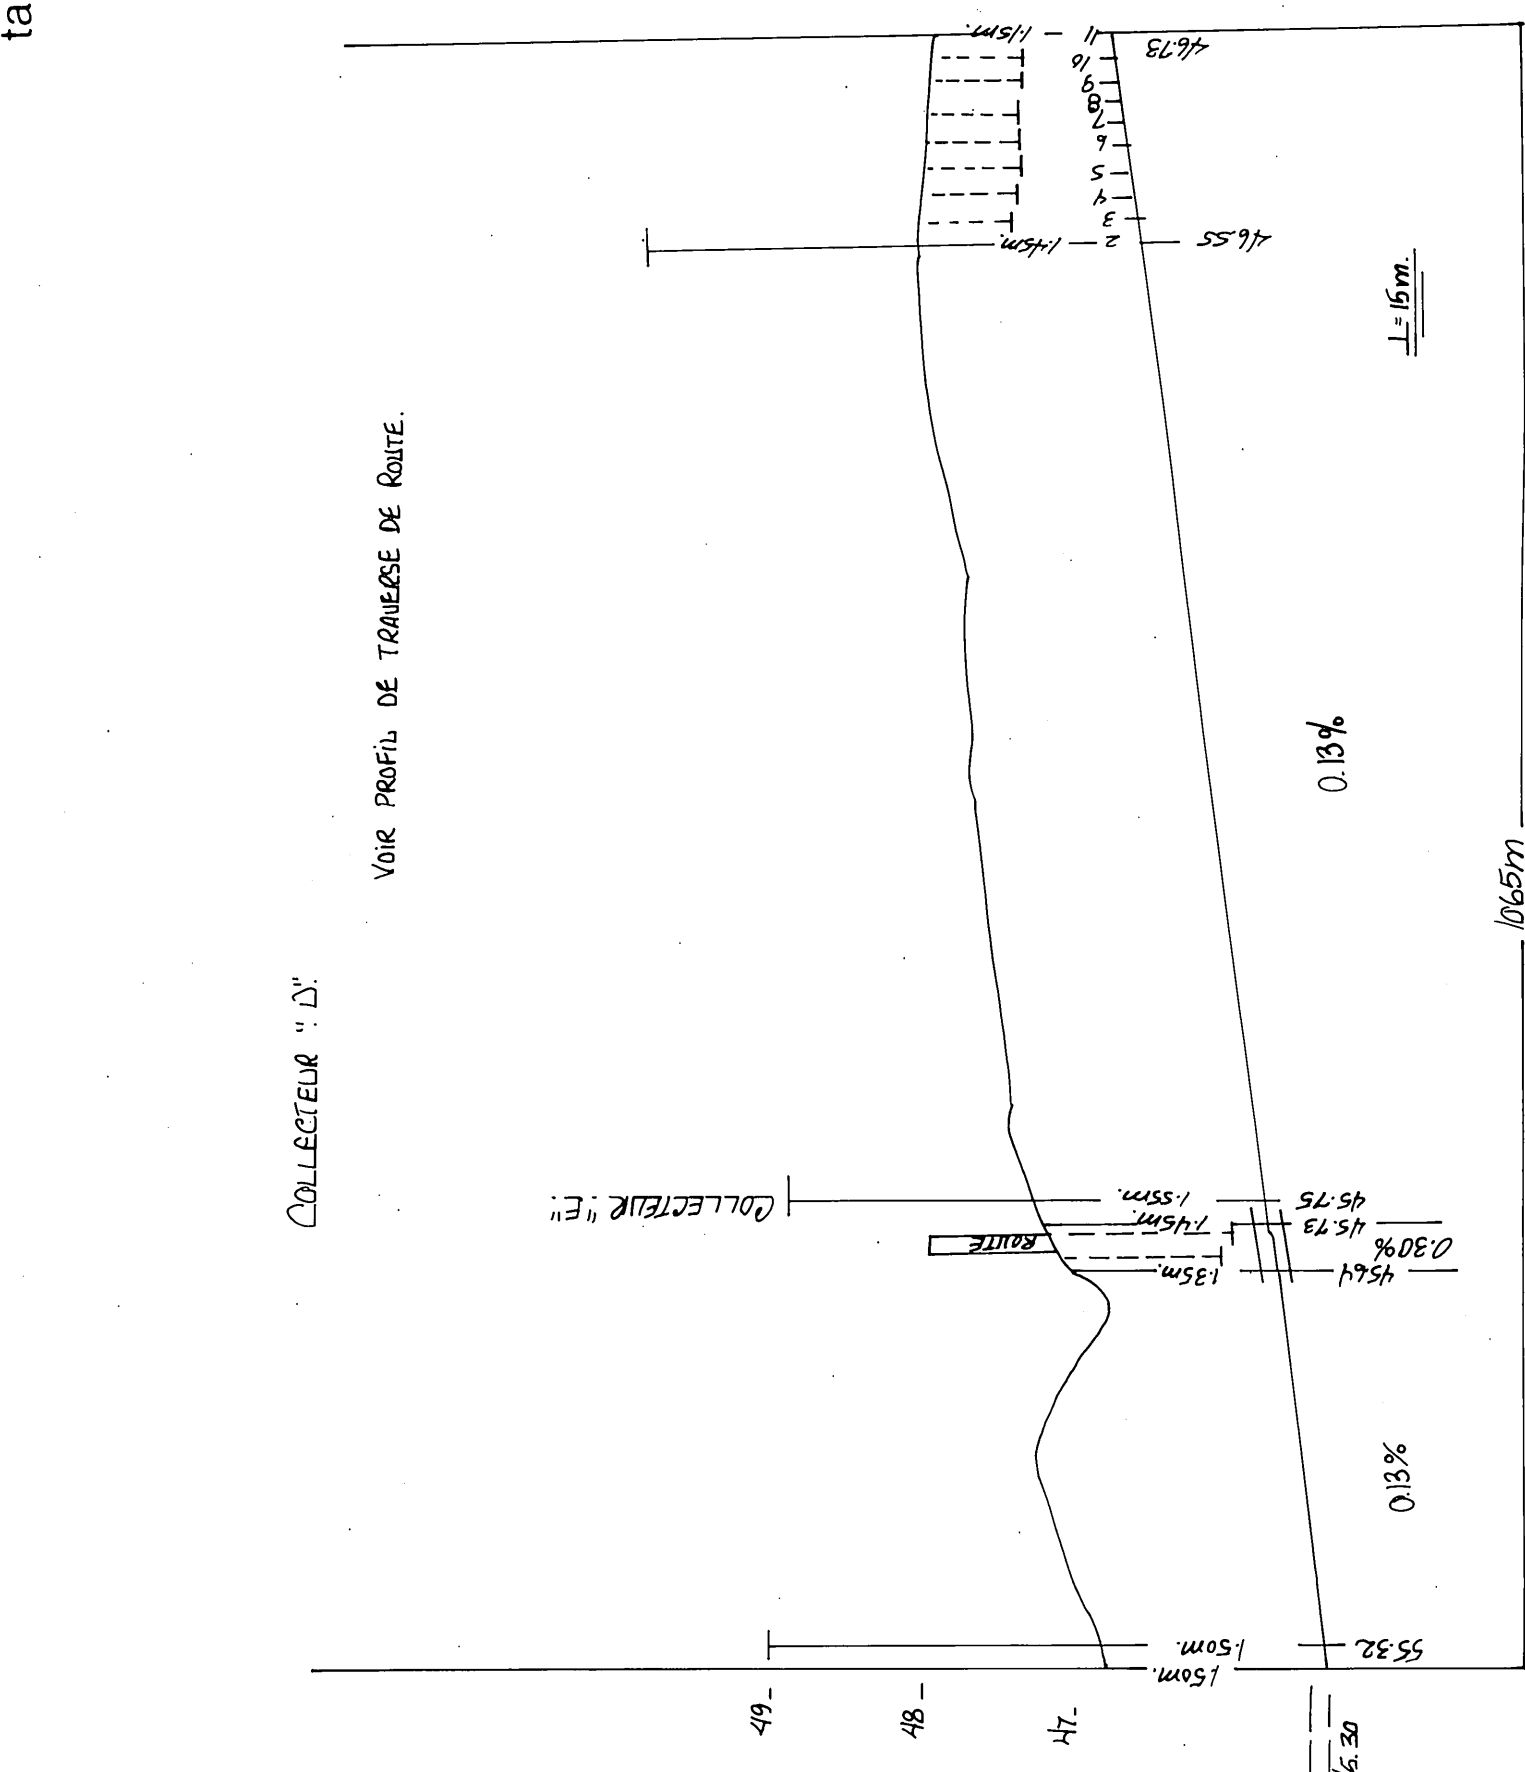


NOTE: Le plan indique les longueurs de drains de plastique, pour les longueurs de drains de terre cuite, voir le tableau des drains requis.

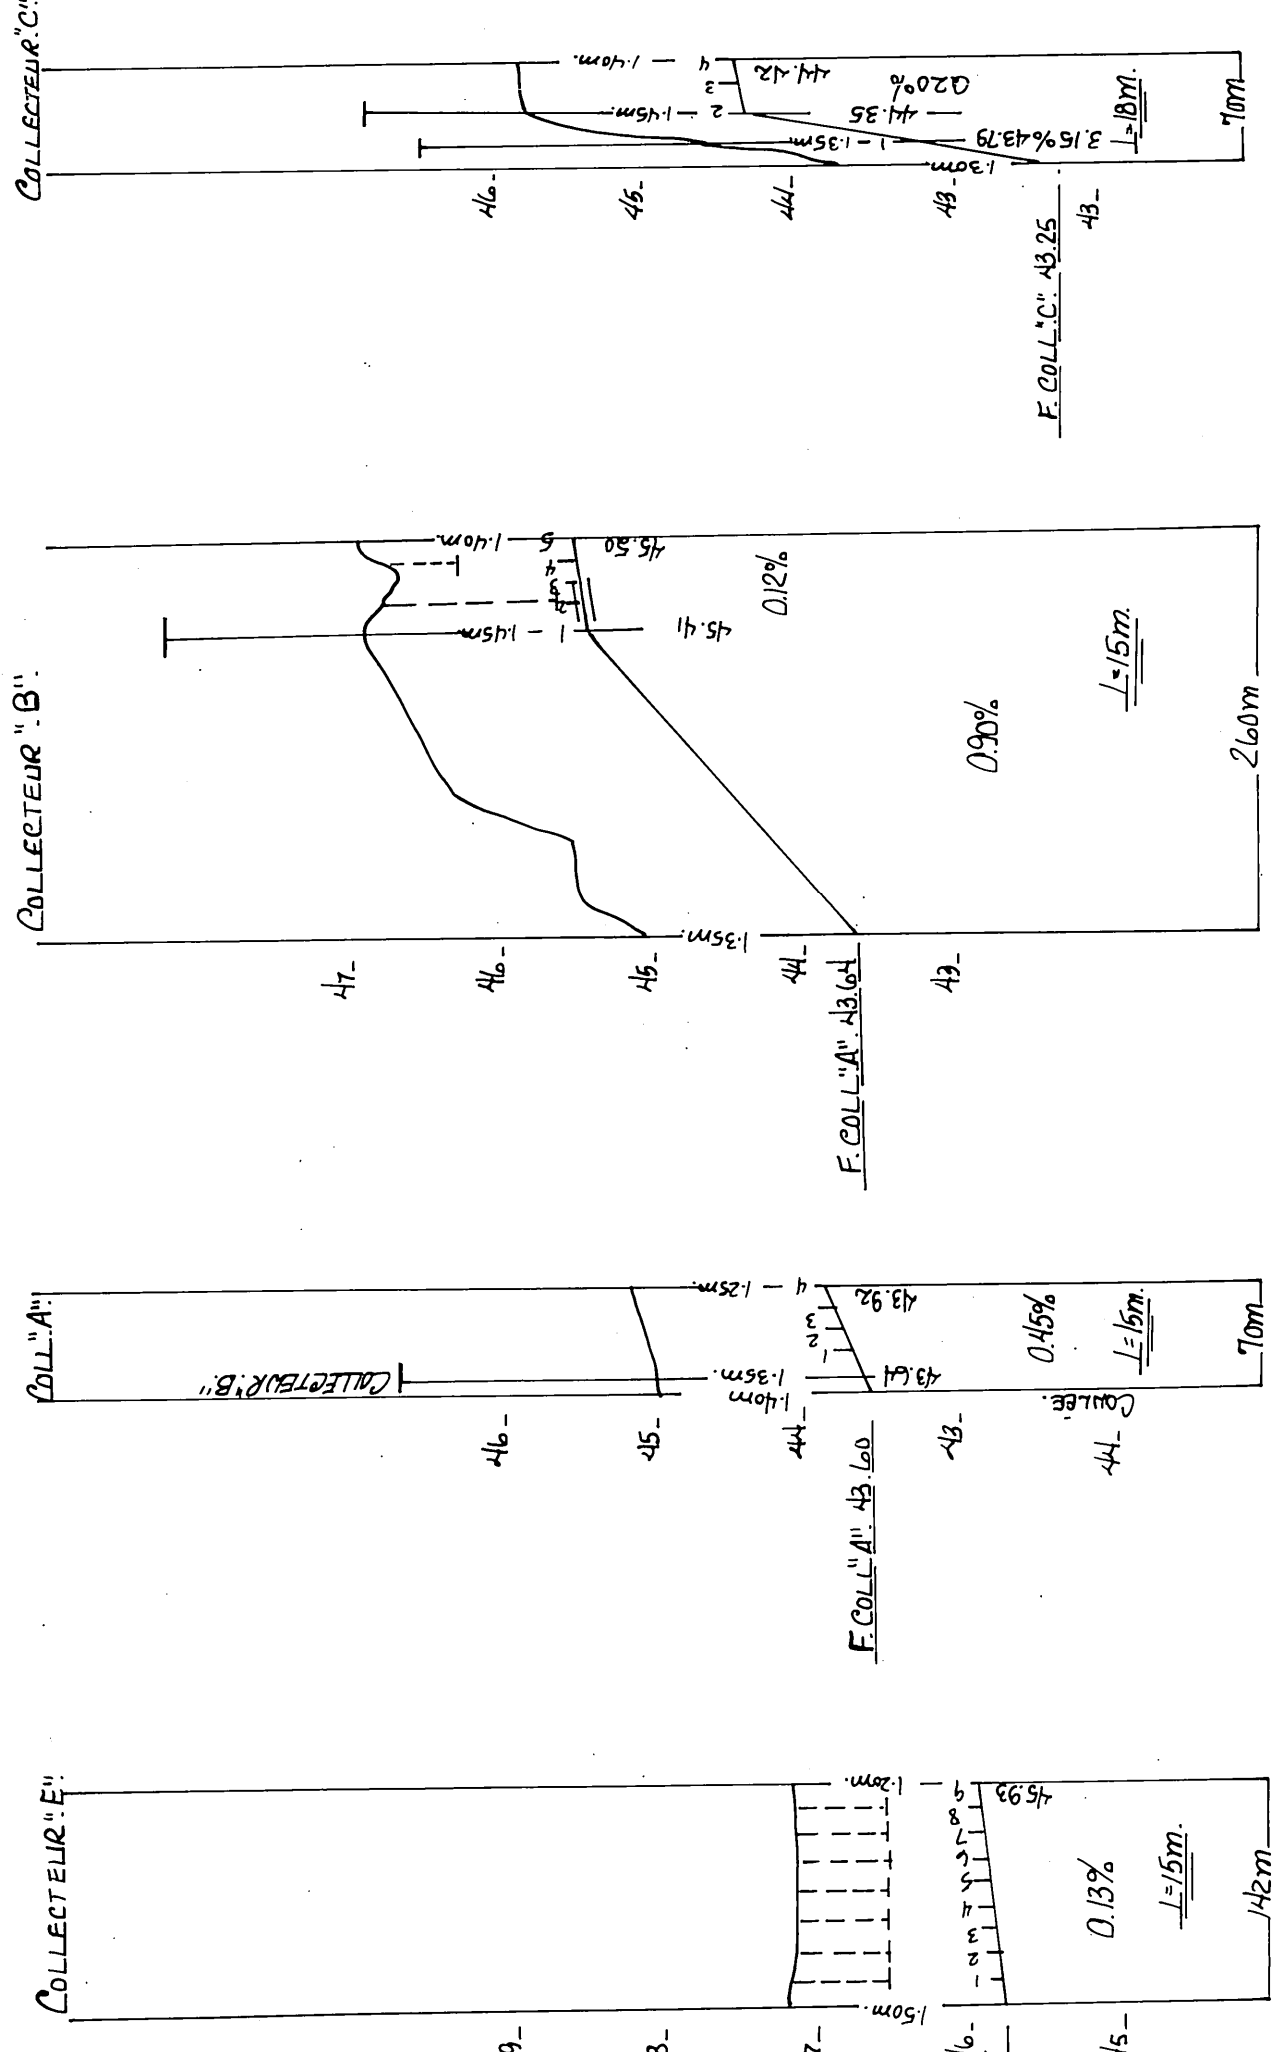




DRAINS REQUIS

DESIGNATION	10" 250mm	8" 200mm	6" 150mm	4" 100mm	PLASTIQUE

Relève par: P. ROUX, D.T.A.	Tracé par: C. ST. GERMAIN	
Conçu par: R. GILBERT, D.T.A.	Vérifié par: P. BENOIT, Ing. et Agr.	
MODIFICATIONS		
DATE	DETAILS	APPR.

LÉGENDE

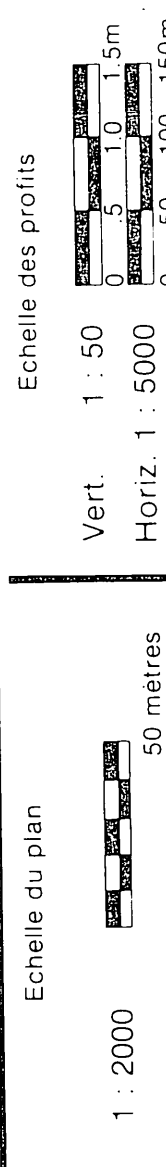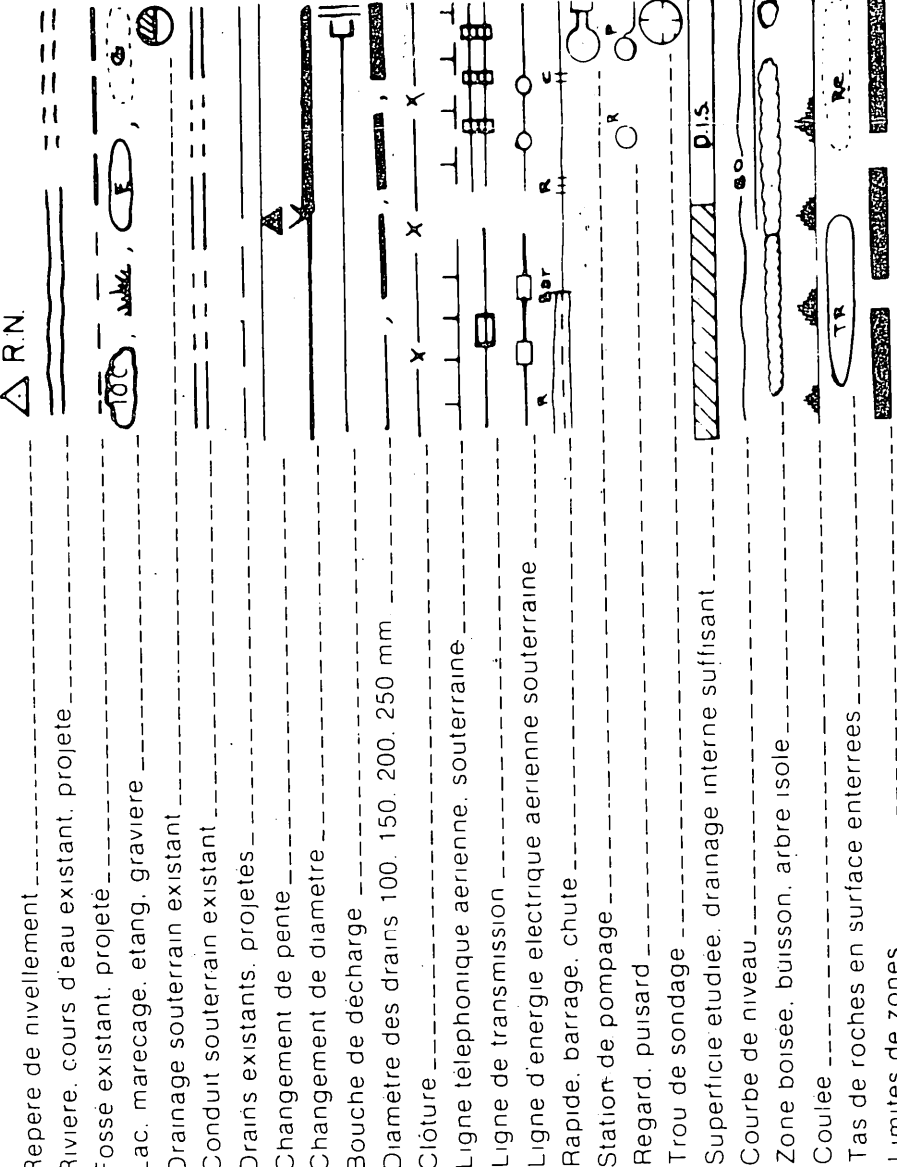

F. BERNARD INC. CONSULTANTS
2200 Patte d'Oie, Suite 119
Trois-Rivières, G8Z 4J8
Tél: (514) 773-7971

M. JACQUES MENARD
199, R.R. #1, St. Pierre
Tél: (418) 248-2976

PLAN DRAINAGE SOUTERRAIN
FERME M. JACQUES MENARD
LOT(S) 501
RANG PREMIER RANG
MUNICIPALITE MONTMAGNY
COMTE MUNICIPAL MONTMAGNY
DISTRICT ELECTORAL MONTMAGNY (555-127)

PLAN NO. S-419 002-A

MINISTÈRE DE L'AGRICULTURE,
DES PÊCHERIES ET DE L'ALIMENTATION
BUREAU DES RENSEIGNEMENTS AGRICOLES
DÉPOSÉ LE: 18 SEPTEMBRE 1981

Dossier: 307-1-1-H