

NOTE: Le plan indique les longueurs de drains de plastique, pour les longueurs de drains de terre cuite, voir le tableau des drains requis.

DRAINS REQUIS

DESIGNATION	TERRE CUITE					PLASTIQUES				
	10" 250mm	8" 200mm	6" 150mm	4" 100mm	3" 75mm	10" 250mm	8" 200mm	6" 150mm	4" 100mm	3" 75mm
COLL. A	30	544	105	2,090	63					
LAT. A										
COLL. B										
LAT. B										
COLL. C										
LAT. C										
COLL. D										
LAT. D										
COLL. E										
LAT. E										
COLL. F										
LAT. F										
COLL. G										
LAT. G										
COLL. H										
LAT. H										
COLL. I										
LAT. I										
COLL. J										
LAT. J										
COLL. K										
LAT. K										
COLL. L										
LAT. L										
COLL. M										
LAT. M										
TOTAL	30	628	724	14,624	727					
GR TOTAL										

16,733 m lin

$q = 0.19 \text{ m}^3/\text{m.j}$

FILTRE RECOMMANDE

TROU 9
argile
sable grossier

RN 2
clou ds arbre
ELEV 47.70

RN 1
clous PE
ELEV: 45.55

TROU 8
terre noire + limon
sable fin
sable + argile

TROU 7
sable
sable grossier

TROU 6
limon
sable + limon
sable grossier


TROU 5
limon sableux
sable
sable + argile

TROU 4
limon sableux
sable
sable + arg.

TROU 3
limon
sable

TROU 2
limon
limon sableux
sable
sable + arg.

TROU 1
limon sableux
sable + argile
sable
sable + arg.

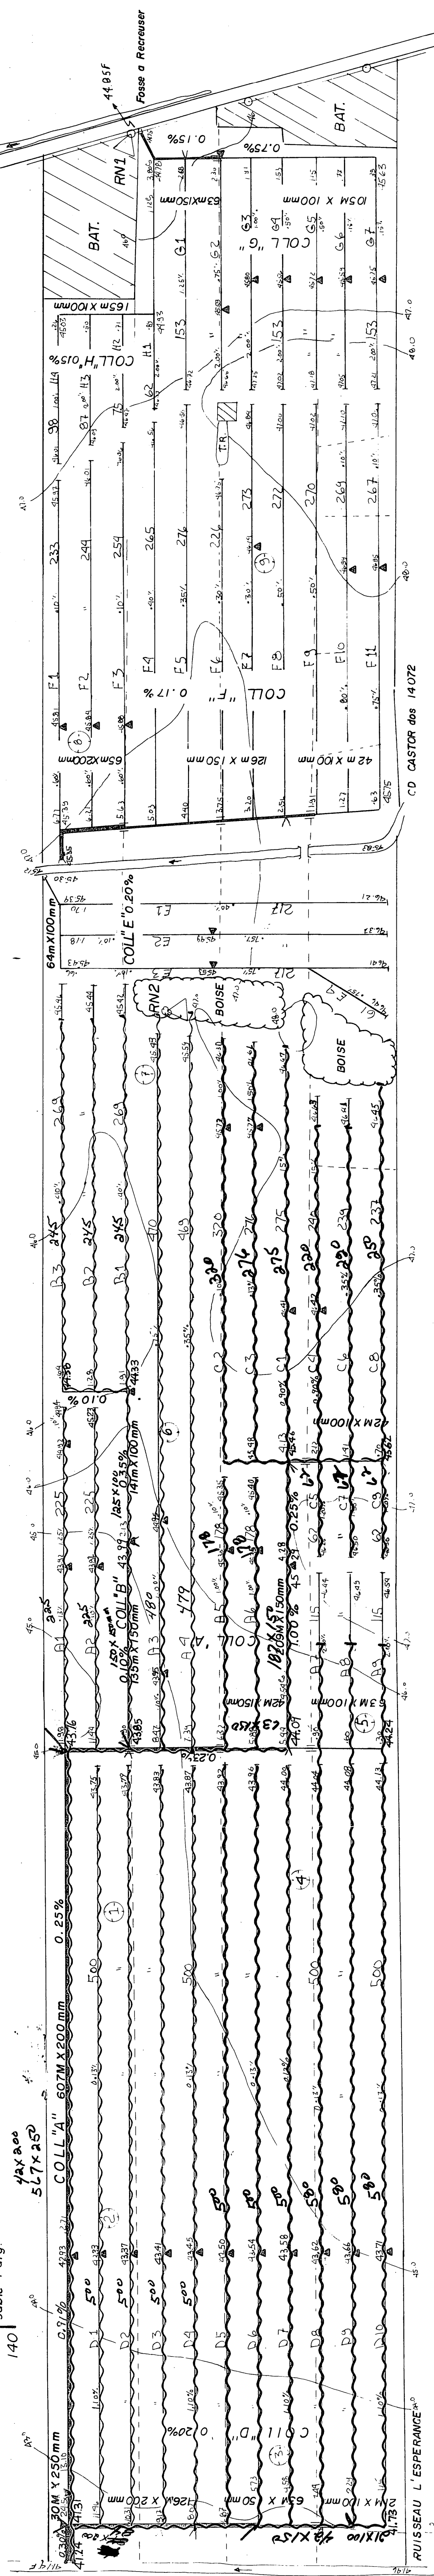

GEORGES LAMARRE ING. AGR.
1186 ROUTE 133, C.P. 147, 32X-435
BIBERVILLE, QUEBEC
TEL: (514) 347-8377

PROJET PREPARE POUR LE COMPTE DE
LUCIEN HEBERT
348 RG CASTOR
LECLERCVILLE, LOTBINIERE

TEL: (819) 282-2195
LE 12 NOV. 1981

DRAINAGE SOUTERRAIN

FERME LUCIEN HEBERT
LOT(S) 176, 177
RANG VILLAGE DU CASTOR
MUNICIPALITE STE-EMMELIE
COMTE MUNICIPAL LOTBINIERE
DISTRICT ELECTORAL LOTBINIERE

PLAN No S 2838-038

MINISTERE DE L'AGRICULTURE DU QUEBEC
SERVICE DE L'HYDRAULIQUE AGRICOLE

DEPOSE LE : 1982-01-25