



 

DESIGNATION	DRAINS REQUIS				Longueur en pieds			
	OPTION		POTERIE		DIAMETRE		EN	
	10	8	6	4	10	8	6	4
COLLECTEURS A			78.53					78.53
B			88.75					88.75
C			174.0					174.0
D			446					450
E			198.0					298.0
F			87.30					39.30
G			194.0					294.0
H								
J								
K								
L								
M								
N								
TOTAL								
GRAND TOTAL								

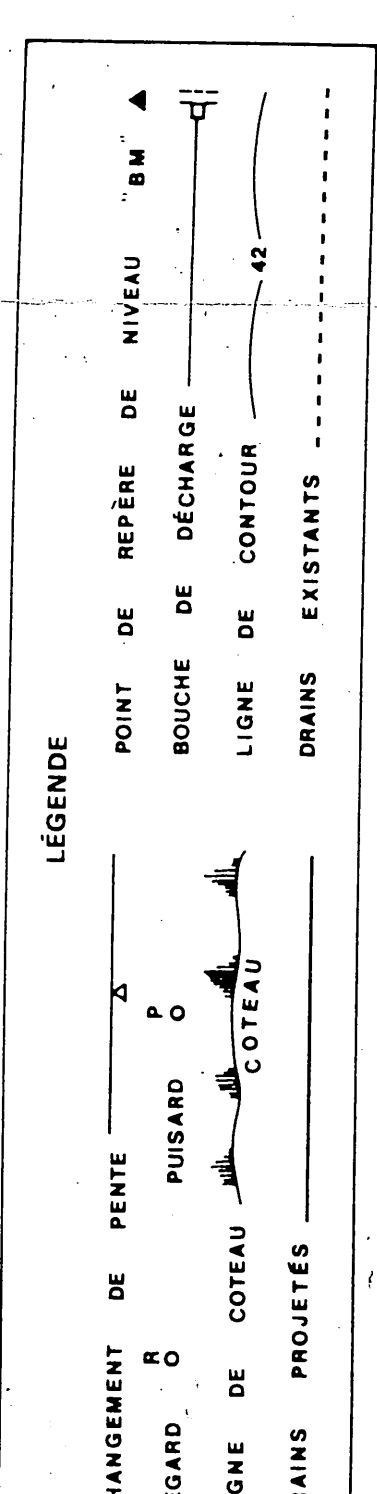

REF. 2F-LIP-NO

HYDRAULIQUE AGRICOLE		Ministère de L'AGRICULTURE et de la COLONISATION
FERME	REAL DRAINAGE SOUTERRAIN	
MUNICIPALITÉ DE Bellechasse	POSS. GÉRARD-MARCEAU	
COMTÉ DE Bellechasse		
DISTRICT ÉLECTORAL de Bellechasse		
RELIEVE PAR L.C. CLAVITT	PRÉPARÉ PAR G. SCHWARTZ	
SURTRACÉ PAR L.C. CLAVITT	RÉVISÉ PAR <i>L. Clavitt</i>	
PLAN No S-857A		FEUILLE 1 DE 1
APProuvé PAR		CHEF DU DISTRICT NO 1
QUEBEC		(LE 31 JANVIER 1977)