


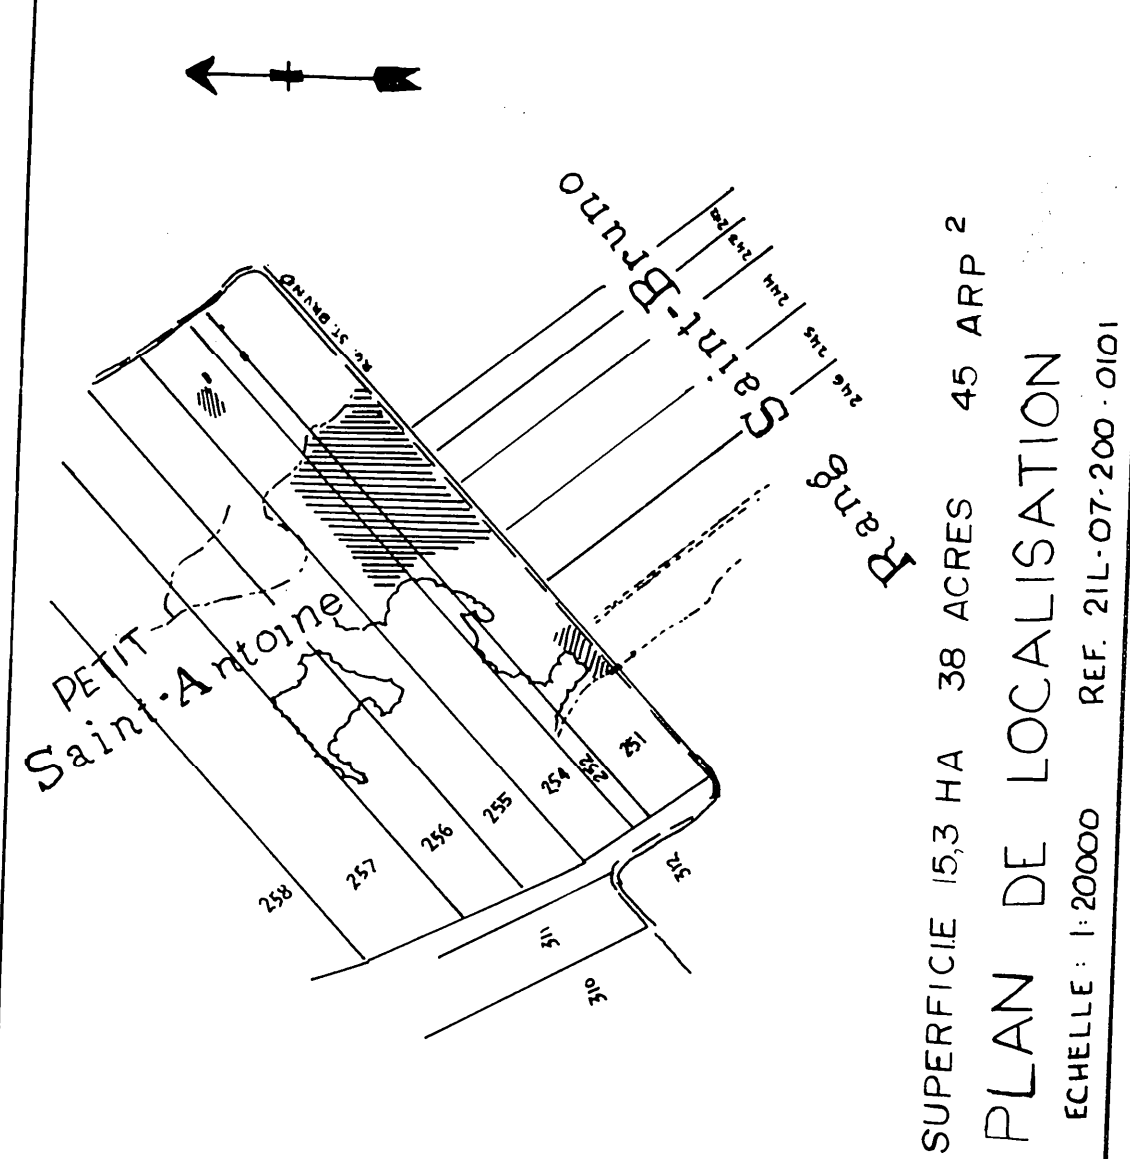

SUPERFICIE 15.3 HA 38 ACRES 45 ARP 2
PLAN DE LOCALISATION
ECHELLE 1:20000 REF. 21L-07-200-0101


LÉGENDE

- Repère de nivellement
- Rivière, cours d'eau existant, projeté
- Fossé existant, projeté
- Lac, marécage, étang, gravière
- Drainage souterrain existant
- Conduit souterrain existant
- Drains existants, projetés
- Changement de pente
- Changement de diamètre
- Bouche de décharge
- Diamètre des drains 100, 150, 200, 250 mm
- Cloture
- Ligne téléphonique aérienne, souterraine
- Ligne de transmission
- Ligne d'énergie électrique aérienne, souterraine
- Rapide, barrage, chute
- Station de pompage
- Regard, puisard
- Trou de sondage
- Superficie étudiée, drainage interne suffisant
- Courbe de niveau
- Zone boisée, buisson, arbre isolé
- Coulée
- Tas de roches en surface, enterrées
- Limites de zones

échelle du plan
VERT 1:50
HORIZ 1:5,000
50 mètres

JULIETTE FERLAND INGENIEUR ET AGRONOME
C.P. 819 162 NOTRE-DAME NORD SUITE 204
STE-MARIE DE BEAUCE G6E 3C1 TEL: 387-3121
PROJET PRÉPARÉ POUR:

LOUIS-AIME CLICHE
RANG ST-BRUNO
ST-JOSEPH-DES-ERABLES
BEAUCE
TEL: 397-5091
NO. DE PRODUCTEUR:
CLIC 2701 0919

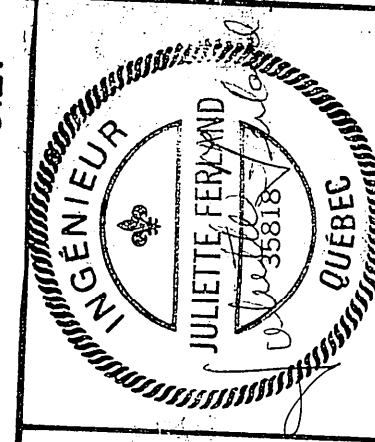

PLAN DRAINAGE SOUTERRAIN
FERME
LOT(S)
RANG
MUNICIPALITÉ
COMTE MUNICIPAL
DISTRICT ELECTORAL
CLICHE
251-252-254
PETIT ST-ANTOINE
ST-JOSEPH-DES-ERABLES
BEAUCE
NORD
LE 25 juillet 1986

PLAN NO 85-22 162 FEUILLE 1 DE 1
MINISTÈRE DE L'AGRICULTURE
DES PÊCHERIES ET DE L'ALIMENTATION
BUREAU DES RENSEIGNEMENTS AGRICOLES
DEPOSE LE: 95-04-26
1987 0529
DESSINE PAR: D. BROCHU Tech. agricole


DÉSIGNATION	TERRE CUITE					PLASTIQUE				
	10" 250mm	8" 200mm	6" 150mm	4" 100mm	2" 50mm	10" 250mm	8" 200mm	6" 150mm	4" 100mm	2" 50mm
COLL A										
LAT A										
COLL B										
LAT B										
COLL C										
LAT C										
COLL D										
LAT D										
COLL E										
LAT E										
COLL F										
LAT F										
COLL G										
LAT G										
COLL H										
LAT H										
COLL TOTAL										
LAT TOTAL										
GR TOTAL										

DRAINS POSÉS EN 1987
3192 mètres X 100 mm Ø
911 mètres X 150 mm Ø
TOTAL: 3223 mètres

1985
2554 mètres

POSÉ EN 1986
COLL. ET LAT. F.
1703 MÈTRES

833 MÈTRES

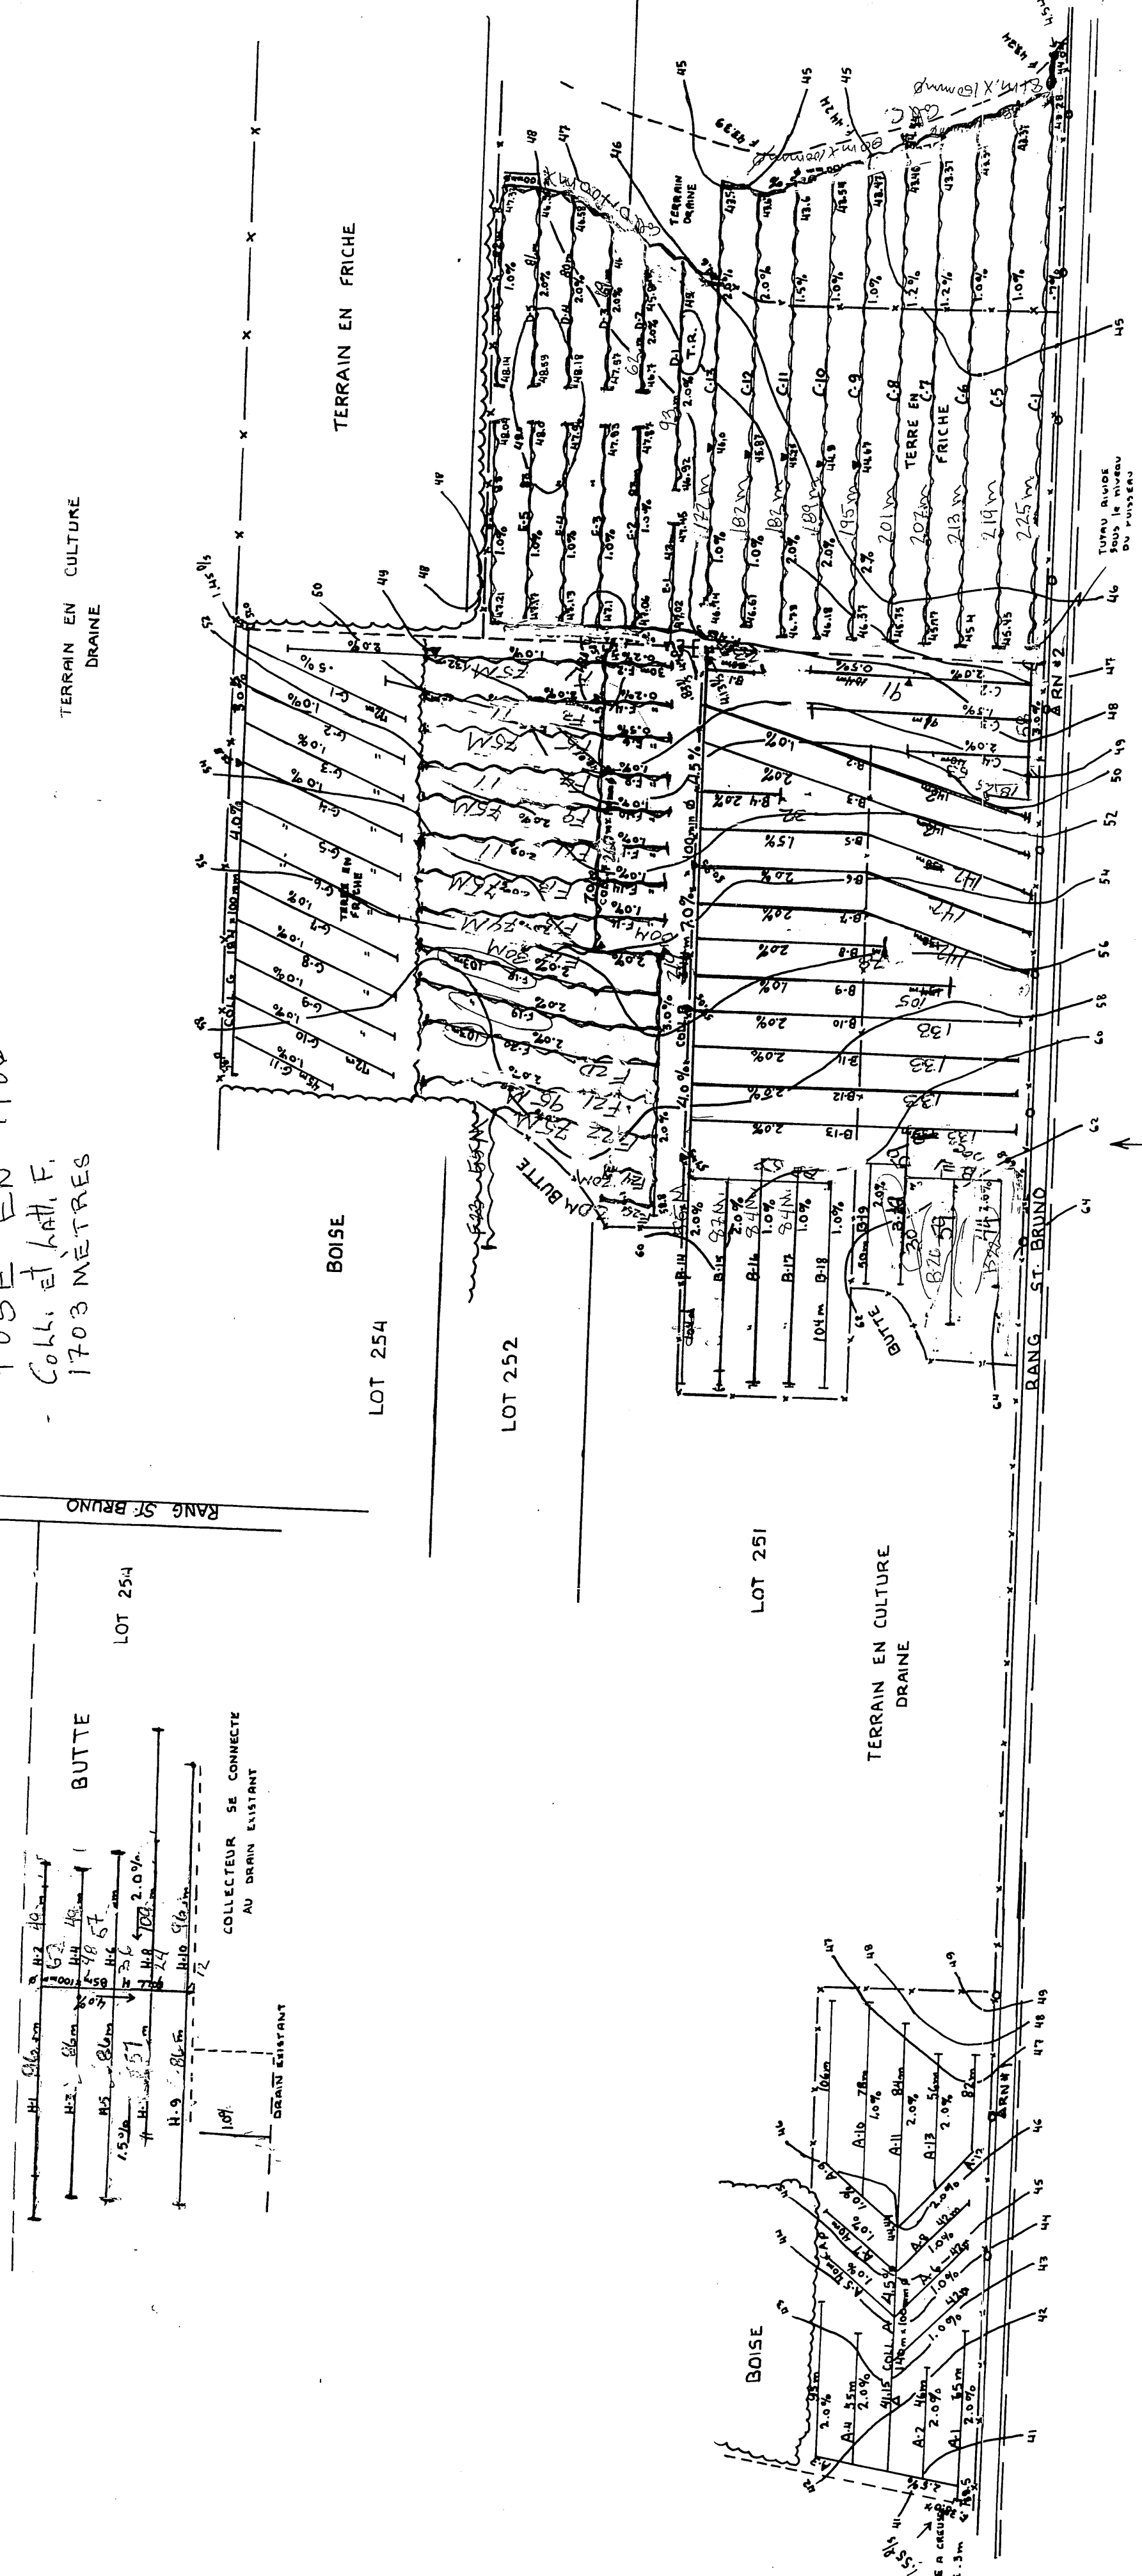

RN #2: CLOU DE 15 mm DANS POTEAU
D'ELECTRICITE
ELEVATION: 48.16

RN #1: CLOU DE 150 mm DANS POTEAU
D'ELECTRICITE
ELEVATION: 46.77

ESPACEMENT ± 15 m
q: 0.132 m³/m jr