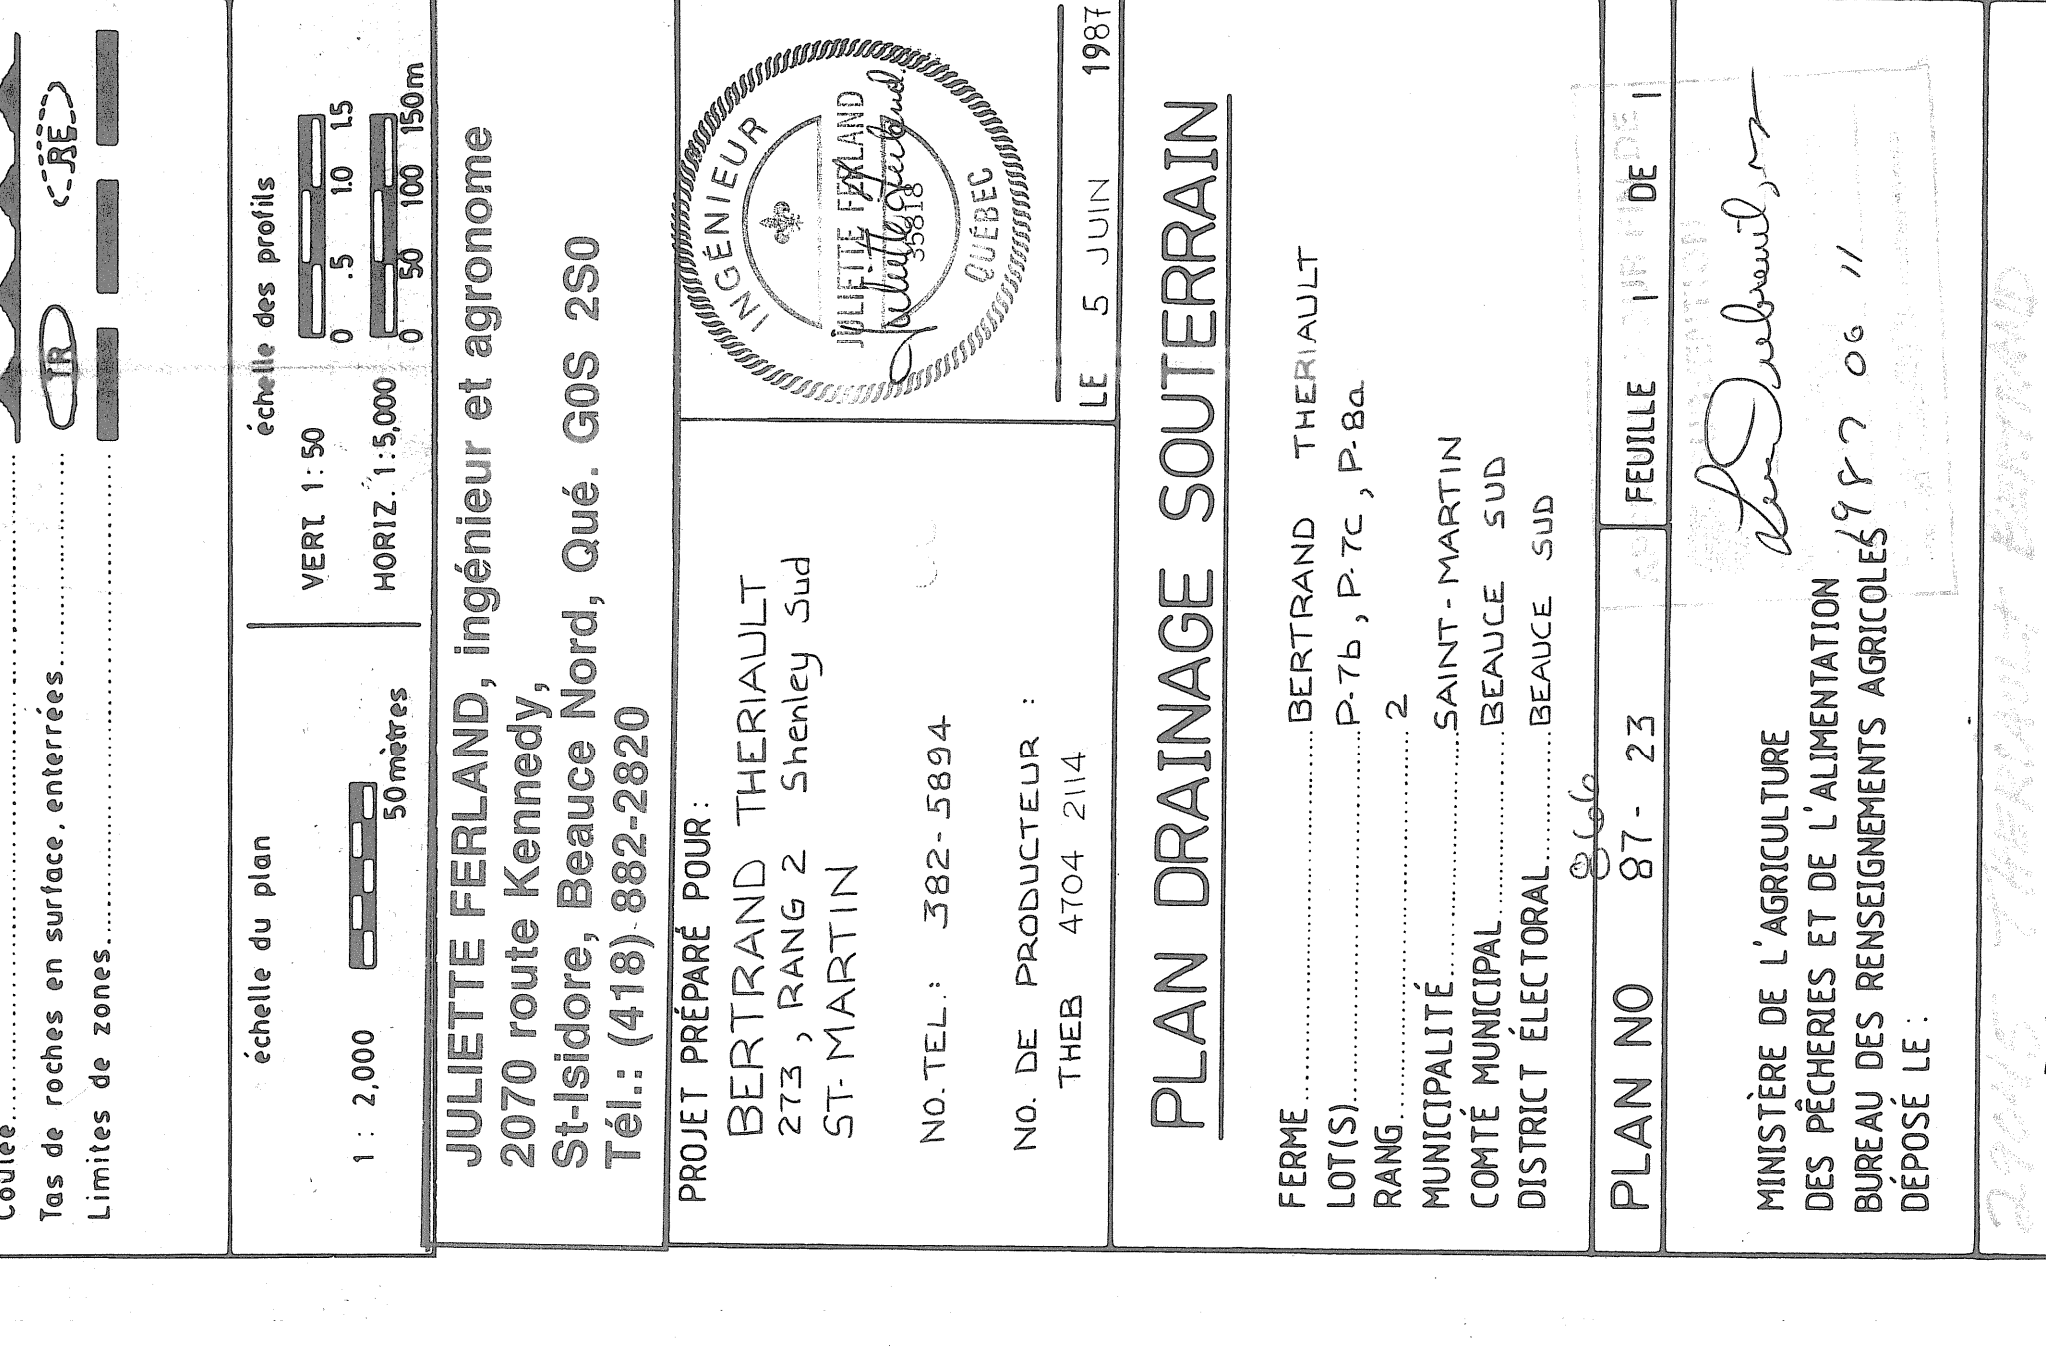
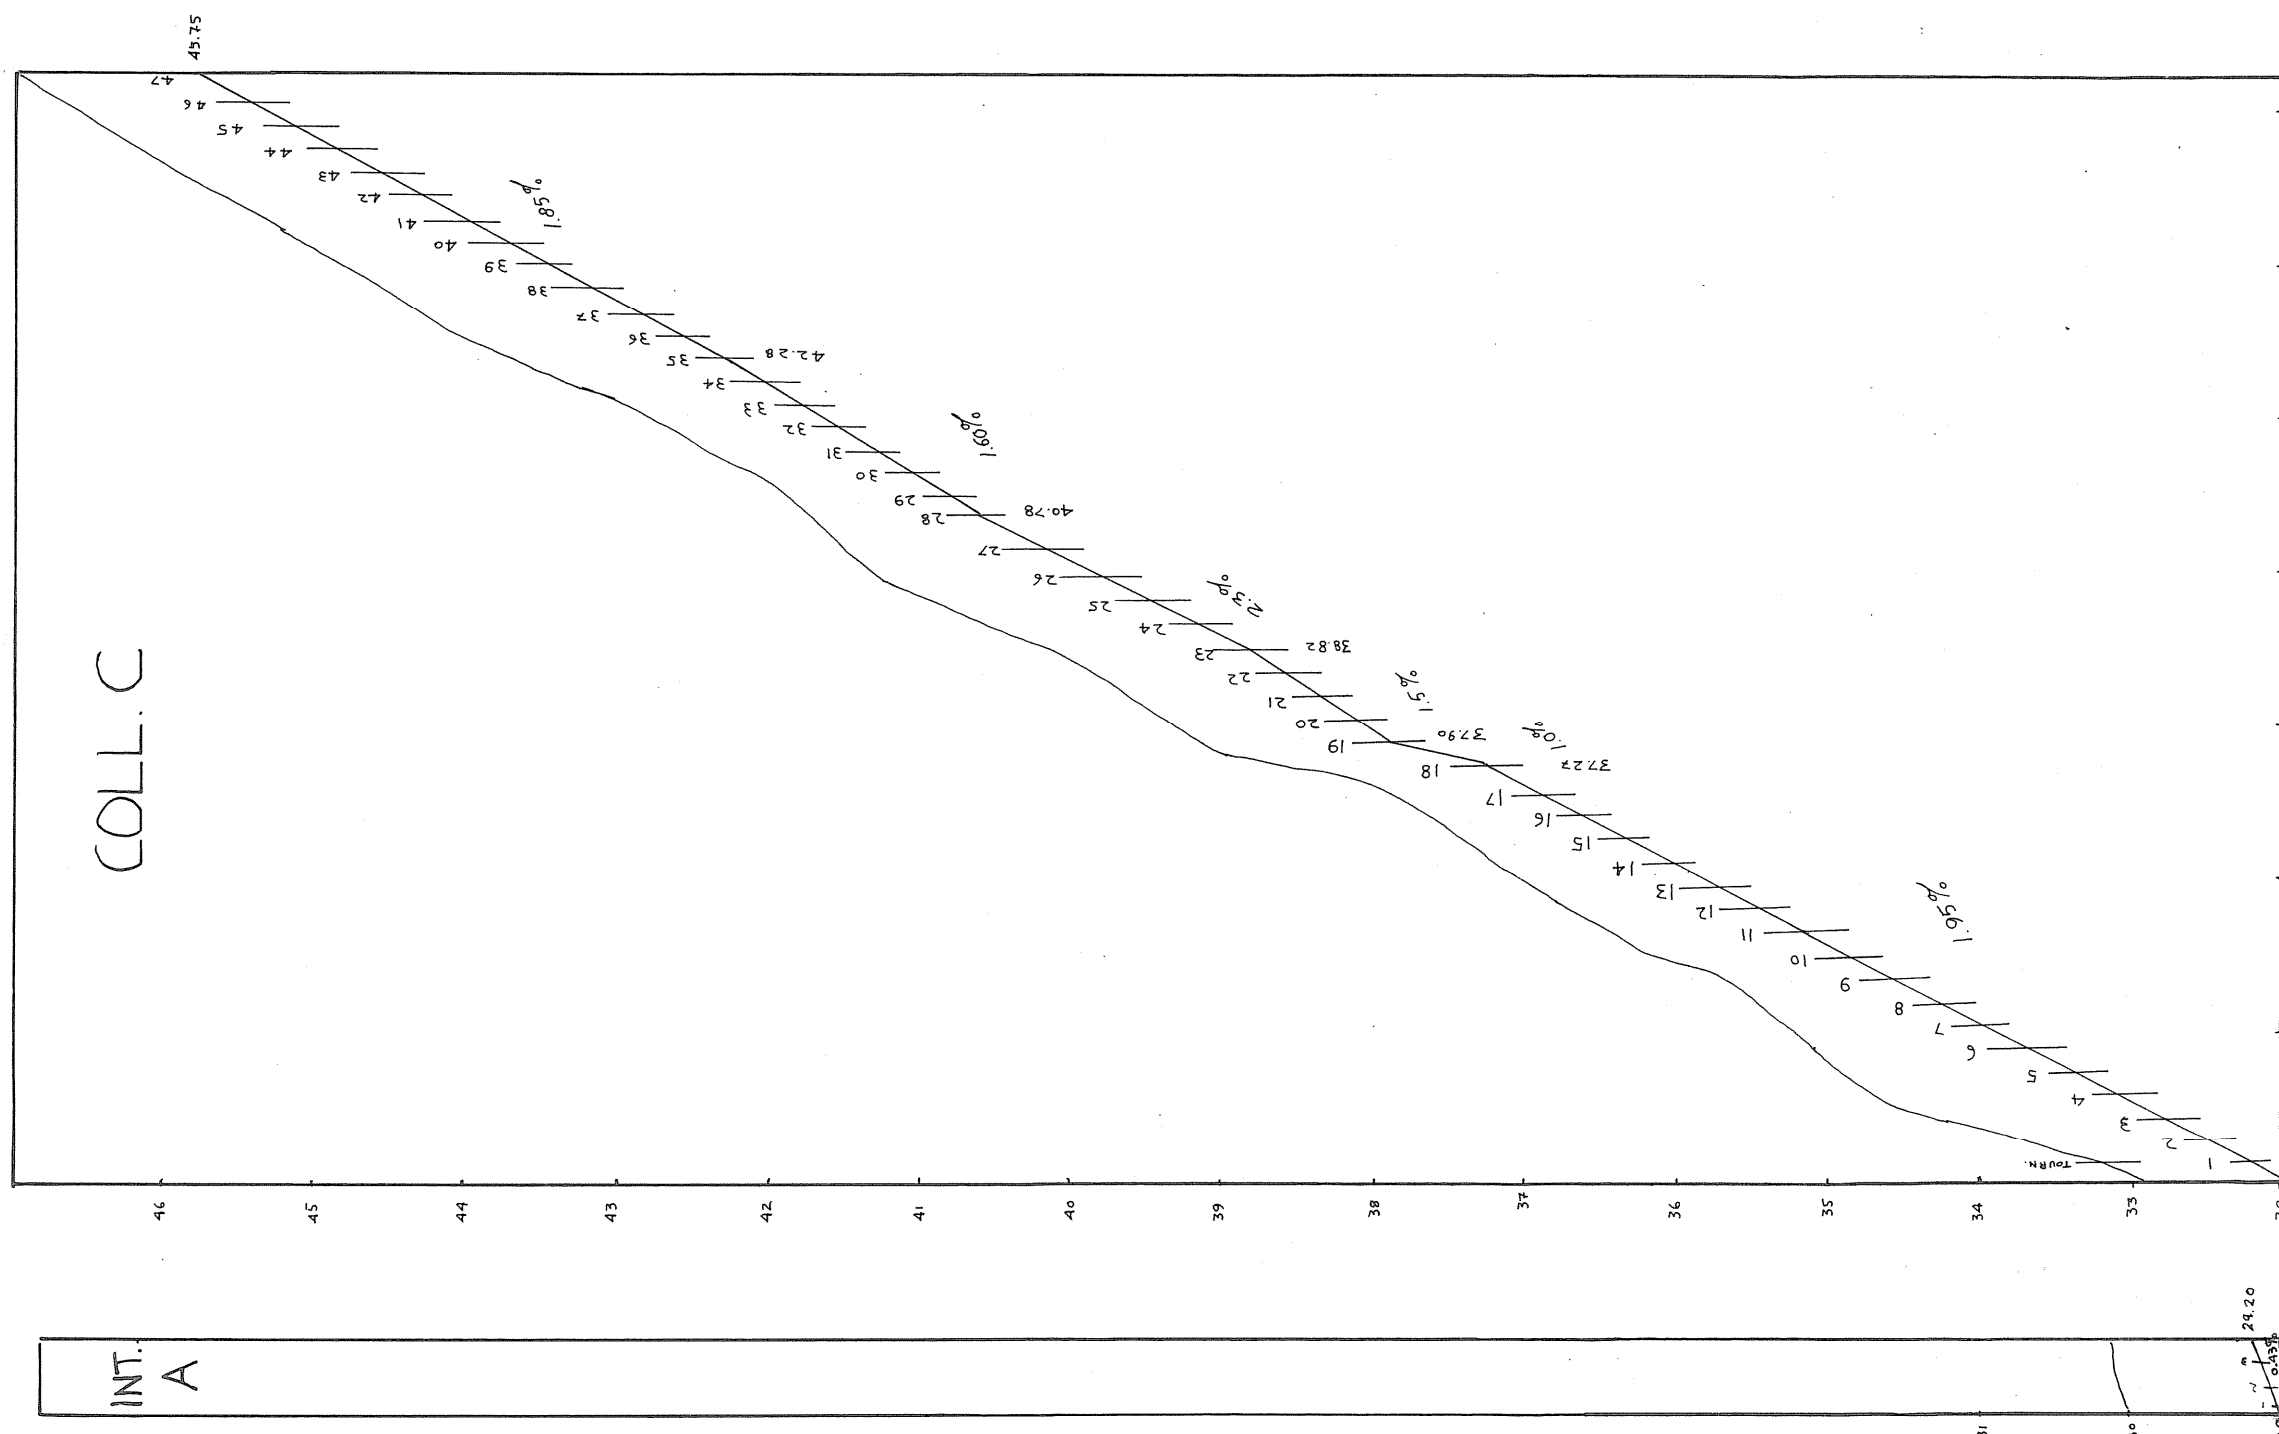


[illegible]

PROFILS TEXTURAUX	
TROU #1 *2 *3 *4 *5	
TERRE VÉGÉTALE	
LOAM	
0.00	
0.15	
0.80	

SUPERFICIE : 32 HA 78 25 ACRES 92.6 ARP.
PLAN DE LOCALISATION
échelle : 1:20 000
référence : 2/E-15 200-0202

LÉGENDE

- | | |
|--|--|
| Repère de nivellement |  |
| Rivière, cours d'eau existant, projeté |  |
| Fossé existant, projeté |  |
| Lac, marécage, étang, gravière |  |
| Drainage souterrain existant |  |
| Conduit souterrain existant |  |
| Drains existants, projetés |  |
| Changement de pente |  |
| Changement de diamètre |  |
| Bouche de décharge |  |
| Diamètre des drains 100, 150, 200, 250 mm. |  |
| Clôture |  |
| Ligne téléphonique aérienne, souterraine |  |
| Ligne de transmission |  |
| Ligne d'énergie électrique aérienne, souterraine |  |
| Rapide, barrage, chute |  |
| Station de pompage |  |
| Regard, puits |  |
| Trou de sondage |  |
| Superficie étudiée, drainage interne suffisant |  |
| Courbe de niveau |  |
| Zone boisée, buisson, arbre isolé |  |
| Coulée |  |
| Tas de roches en surface, enterrées |  |
| Limites de zones |  |

échelle du plan

1 : 2.000

50mètres

échelle des profils

VERT 1 : 50

0 .5 1 1.5

HORIZ. 1 : 5.000

0 50 100 150m

JULIETTE FERLAND, ingénieur et agronome
2070 route Kennedy,
St-isidore, Beauce Nord, Qué. G0S 2S0
Tél.: (418) 882-2820

PROJET PRÉPARÉ POUR :
BERTRAND THERIAULT
273, RANG 2 Shenley Sud
ST-MARTIN

NO.TEL.: 382-5894

NO. DE PRODUCTEUR :
THEB 4704 214

INGÉNIEUR
JULIETTE FORD and
Associés
QUÉBEC

PLAN DRAINAGE SOUTERRAIN

FERME	BERTRAND	THÉRIAULT
LOTIS	P. 7b, P. 7c, P. 8a	
RANG	2	
COMMUNAUTÉ	SAINT - MARTIN	
COMITÉ MUNICIPAL	BEAUCÉ SUD	
DISTRICT ÉLECTORAL	BEAUCÉ SUD	

PLAN NO	87- 23	FEUILLE	DE	1
MINISTÈRE DE L'AGRICULTURE DES PÊCHERIES ET DE L'ALIMENTATION BUREAU DES RENSEIGNEMENTS AGRICOLES <i>Don Dubouché</i> 1957 06 11 DÉPÔSE LE :				

DESSINE PAR: D. BROCHU