	DRAINS REQUIS									
	POTERIE				POLYETHYLENE					
DESIGNATION	250mm 10"	200mm 8"	150mm 6"	100mm 4"	250mm 10" T.C.	200mm 8" T.C.	250mm 10"	200mm 8"	150mm 6"	100mm 4"
COLLECTEUR										
"A"				222						222
"B"				232						232
"C"				264						264
"D"				192						192
"E"				512						512
"F"				150						150
LATERAL										
"A"				1284						1284
"B"				1169						1169
"C"				965						965
"D"				276						276
"E"				1008						1008
"F"				382						382
TOTAUX				6656						6656
GRAND TOTAL	6656 m				6656 m					

SOL : LOAM ARGILEUX
SUR ARGILE TRES ROCHEUSE

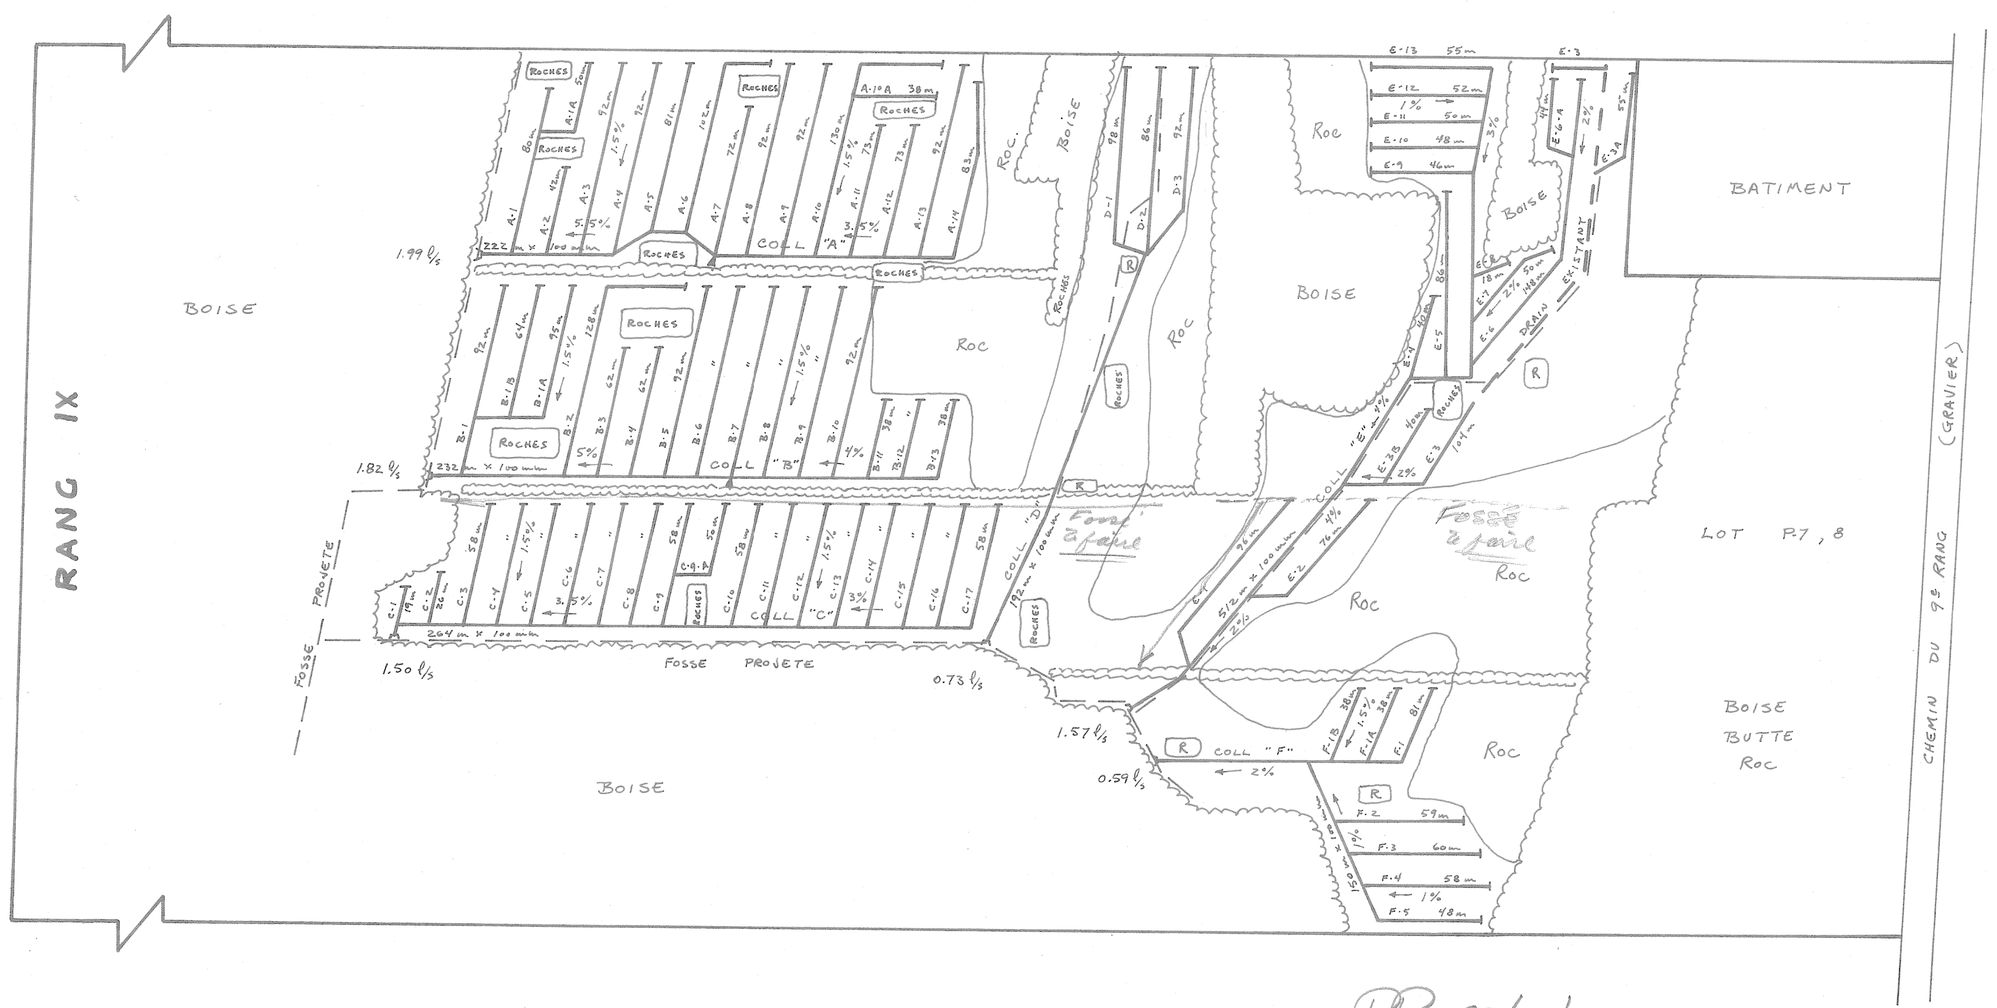

ESP ⊥ 15.25 m
g: 0.122

P.P. 93/12/13

SUPERFIE TOTALE ETUDIEE : 17.58 HECTARES

PLAN DE LOCALISATION

ECHELLE 1 / 400.000 REF. 21 L/2 N.E.

LEGENDE

- Riviere, cours d'eau existant, projete
- Fosse existant, projete
- Lac, marecage, etang, graviere
- Drainage souterrain existant
- Conduit souterrain existant
- Drains existants, projetes
- Changement de pente
- Changement de diametre
- Bouche de decharge
- Diametre des drains 4, 6, 8, 10
- Limite approximative de bassin versant
- Ligne telephonique aerienne, souterraine
- Ligne de transmission
- Ligne d'energie electrique aerienne, souterraine
- Rapide, barrage, chute
- Station de pompage
- Regard, puisard
- Trou de sondage
- Superficie etudiee, drainage interne suffisant
- Courbe de niveau
- Zone boisee, buisson, arbre isole
- Coulee
- Tas de roches en surface, enterrees
- Limites de zones

ECHELLE DU PLAN 1:2000

ECHELLE DES PROFILS 1:50 VERT. 1:5000 HORIZ.

GUY AREL
ingénieur
drummondville
819-478-2723

MARCEL POIRIER & FILS INC.

DUMENT MANDATE PAR: GASTON LAGRANGE
ADD POST 9e Rang
St-Philibert
CTE : Beauce
TEL : 1-418-228-1352 , 228-5454

LE 25 mai 1984

DRAINAGE SOUTERRAIN

FERME GASTON LAGRANGE
LOT P-7, 8
RANG IX
MUNICIPALITE ST-PHILIBERT
COMTE MUNICIPAL : BEAUCE
DISTRICT ELECTORAL : BEAUCE - SUD

PLAN No PRODUCTEUR AGRICOLE 03 2322 021 5 FEUILLE 1 DE 1

MINISTERE DE L'AGRICULTURE DU QUEBEC

SERVICE DE L'HYDRAULIQUE AGRICOLE

DEPOSE LE

29065 LAGRANGE GASTON