A-8P8-2

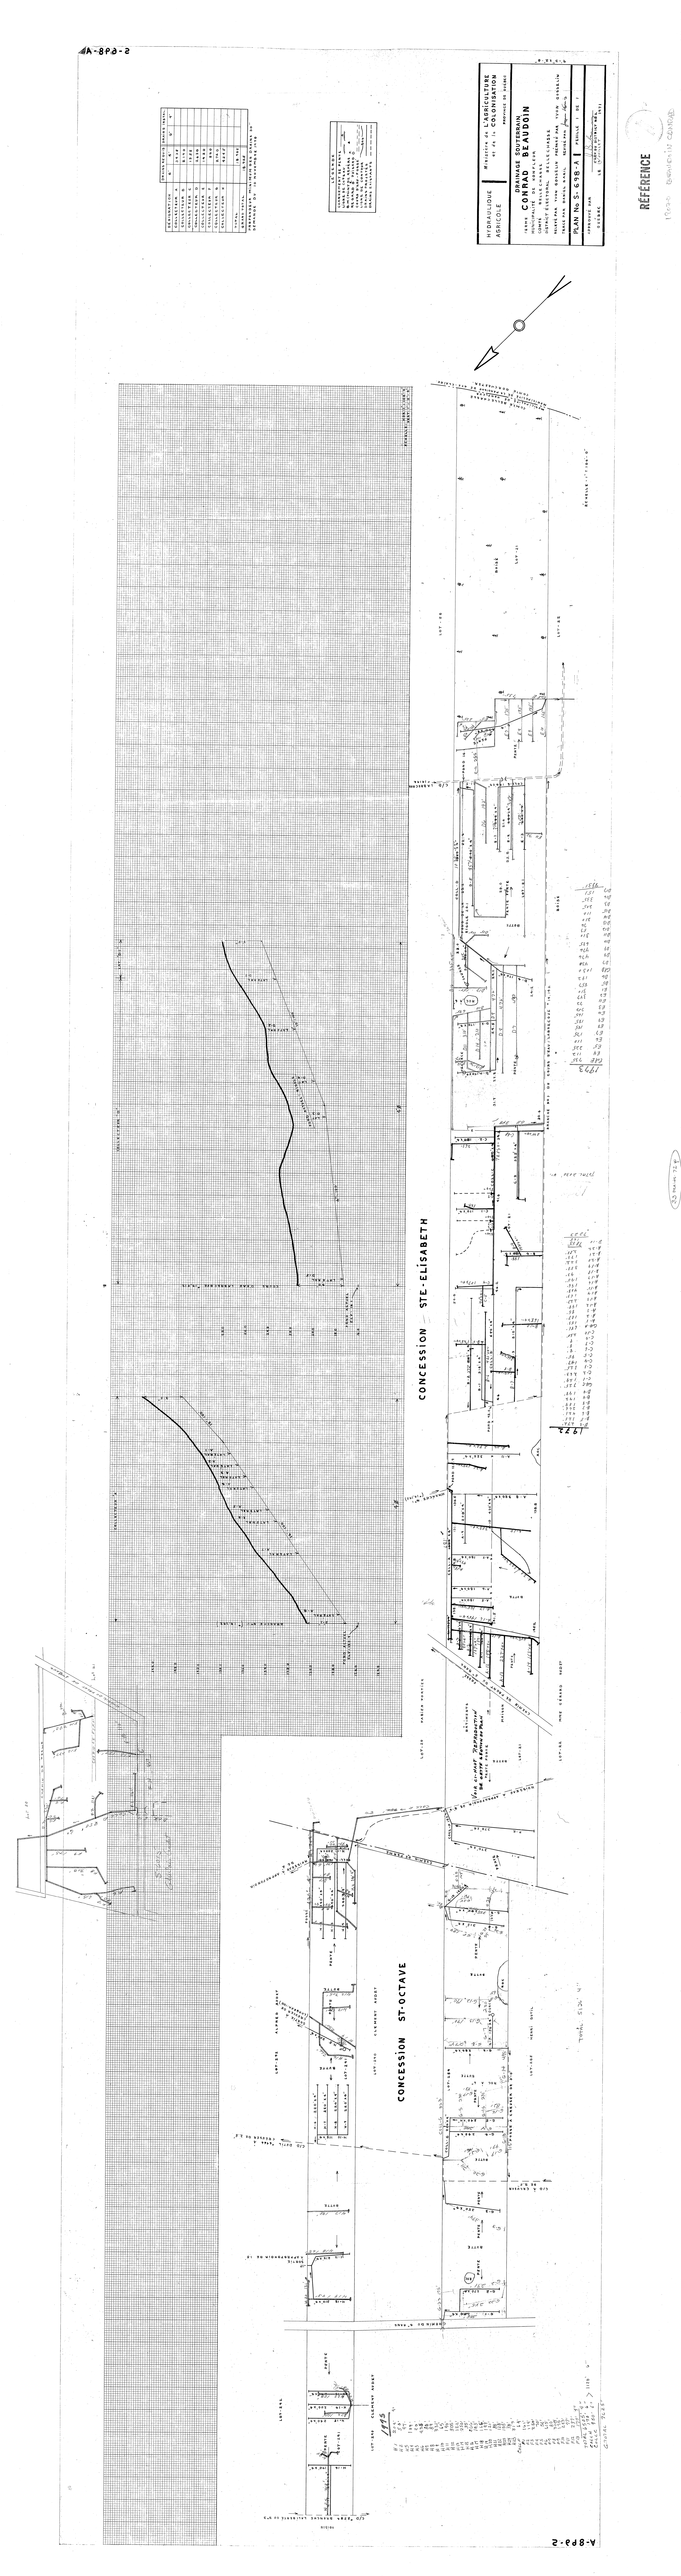
HYDRAULIQUE AGRICOLE
Ministère de l'Agriculture et de la Colonisation
Province de Québec
Paroisse de CONRAD - BEAUDOIN
Comté de Matane
Propriétaire Mme Vve Conrad Beaudoin
Arpentage fait par Arpenteur
Dessiné par
Vérifié par
PLAN No. SC-698-3
Echelle 1 po = 100 pi
Date
Le Surintendant
CONCESSION STE-ELISABETH
CONCESSION ST-OCTAVE
RÉFÉRENCE

A-8P8-2