S-3822-A

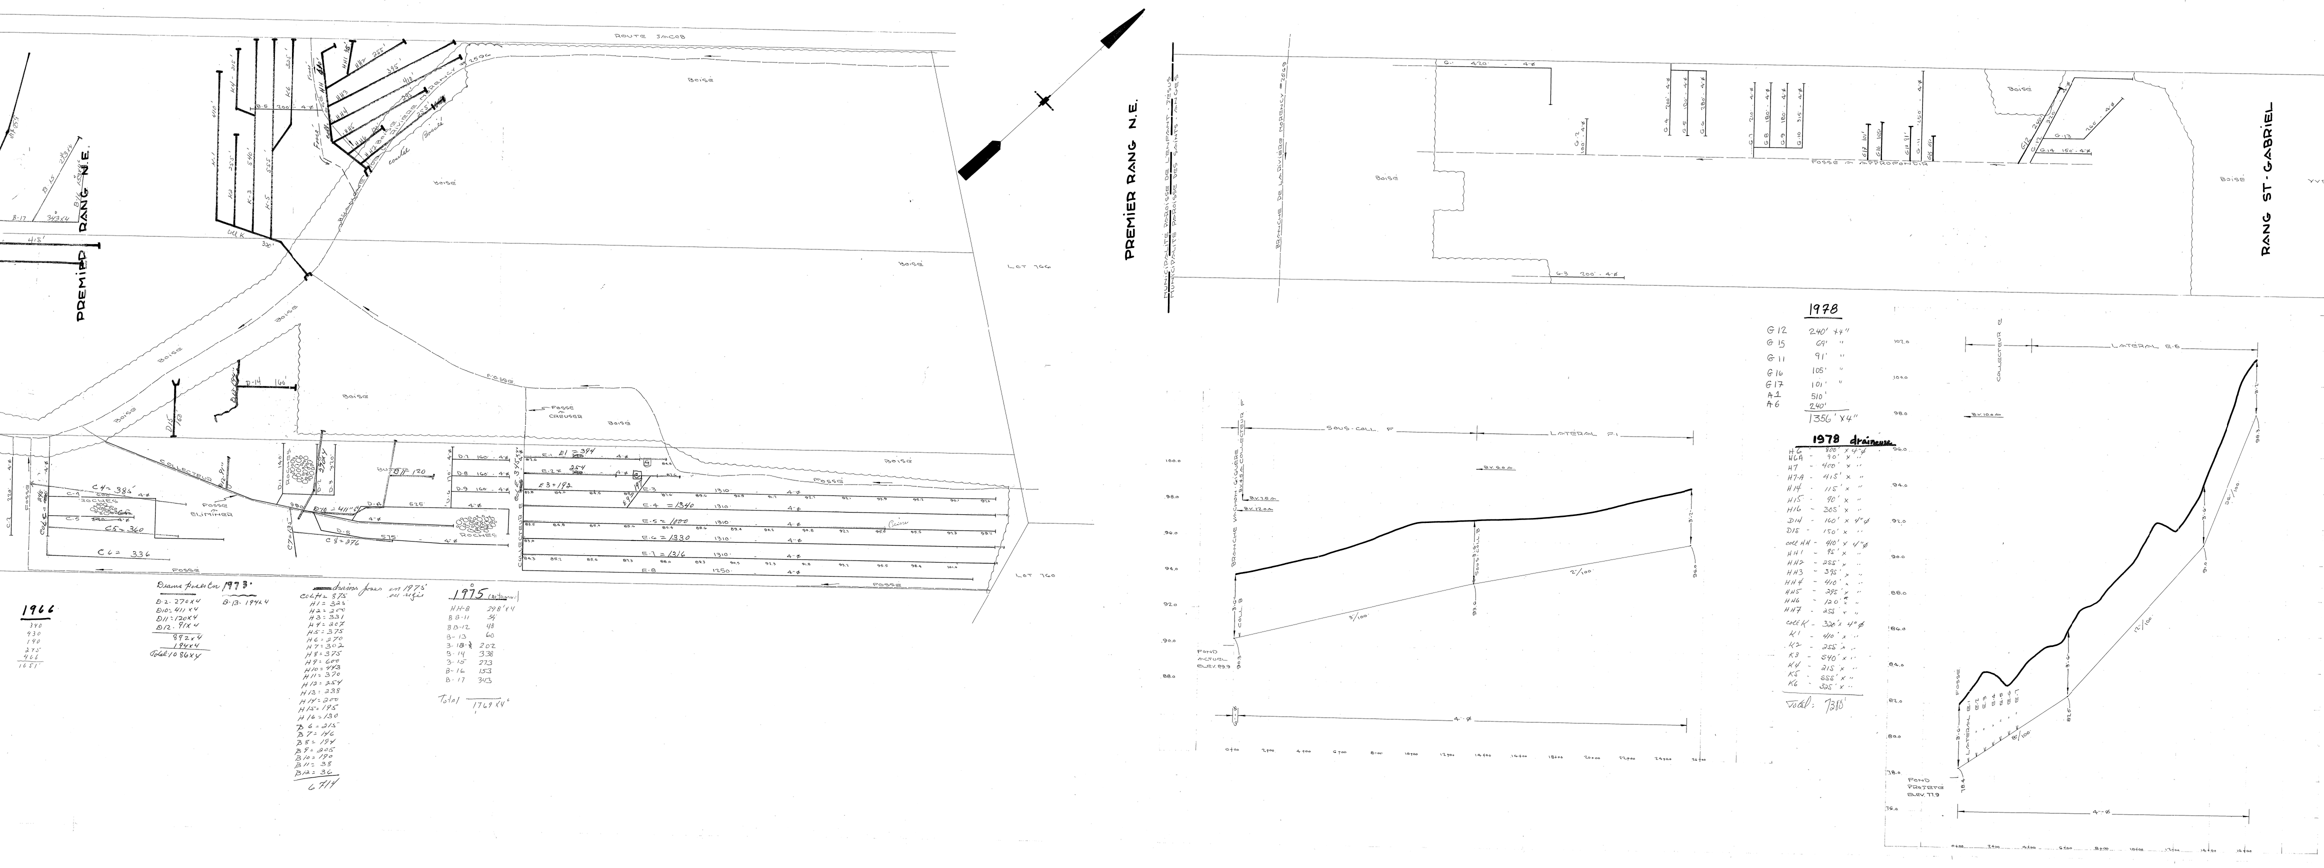
RANG ST-GABRIEL
PREMIER RANG N.E.
YVES GIGUÈRE P.189
LOT 188
LOT P.189
LOT 190
LOT 366
LOT 360
ROUTE JACOB
FOSSE
BOISÉ
ROCHES
LATÉRAL
COLLECTEUR
FOND PROJETÉ ELEV. 77.9
4' Ø
C 6 = 336
C 8 = 276
575

1978

G 12	240' × 4"
G 15	69' "
G 11	91' "
G 16	105' "
G 17	101' "
A 1	510'
A 6	240'
	1356' × 4"

1978 draineuse

H 6	800' × 4" Ø
H 6A	90' × "
H 7	400' × "
H 7-A	415' × "
H 14	115' × "
H 15	90' × "
H 16	305' × "
D 14	160' × 4" Ø
D 15	150' × "
coll HH	410' × 4" Ø
HH 1	95' × "
HH 2	255' × "
HH 3	395' × "
HH 4	410' × "
HH 5	295' × "
HH 6	120' × "
HH 7	255' × "
coll K	320' × 4" Ø
K 1	410' × "
K 2	255' × "
K 3	540' × "
K 4	215' × "
K 5	555' × "
K 6	325' × "

Total: 7380'

1966

340
430
140
275
466
1651'

Drains posés en 1973

D-2 - 270 × 4
D10 - 411 × 4
D11 - 120 × 4
D12 - 91 × 4
892 × 4
194 × 4
Total 1086 × 4

B-13 - 194 × 4

drains posés en 1975 en régie

COL H = 875
H1 = 325
H2 = 200
H3 = 331
H4 = 207
H5 = 375
H6 = 270
H7 = 302
H8 = 375
H9 = 600
H10 = 443
H11 = 370
H12 = 254
H13 = 238
H14 = 200
H15 = 195
H16 = 130
B 6 = 215
B 7 = 146
B 8 = 194
B 9 = 205
B 10 = 190
B 11 = 38
B 12 = 36
6714

1975 (Automne)

HH-8	298' × 4
BB-11	54'
BB-12	48
B-13	60
B-18	202
B-14	338
B-15	273
B-16	153
B-17	343
Total	1769 × 4"

DÉSIGNATION	DRAINS PROJETÉS EN 1972					
	POTERIE			POLYÉTHYLÈNE		
	DIAMÈTRE EN POUCES			DIAMÈTRE EN POUCES		
	8	6	4	8	6	4
COLLECTEUR A			3575			3575'
" B			1080			1080
" C			1510			1510
" D			3340			3340
" E			8855			8855
" F		30'	10005		1445	8590
" G			3545			3045
TOTAL		30'	31,410'		1445	29,995'
GRAND TOTAL	31,440'			31,440'		

PROFONDEUR MINIMUM DES DRAINS : 30"

LÉGENDE

CHANGEMENT DE PENTE △	POINT DE REPÈRE DE NIVEAU BM ▲
REGARD R ○ PUISARD P ○	BOUCHE DE DÉCHARGE
LIGNE DE COTEAU — COTEAU	LIGNE DE CONTOUR — 42 —
DRAINS PROJETÉS ———	DRAINS EXISTANTS - - - - -

21 L/4 S.O. ; 21 L/4 N.O.

ÉCHELLE PLAN 1" : 100'-0"
PROFIL Hor. 1" : 200'-0"
Vert. 1" : 2'-0"

HYDRAULIQUE AGRICOLE
Ministère de L'AGRICULTURE et de la COLONISATION

DRAINAGE SOUTERRAIN
FERME **YVES GIGUÈRE**
MUNICIPALITÉ PAROISSES DE L'ENFANT-JÉSUS ET DES STS-ANGES
COMTÉ BEAUCE
DISTRICT ÉLECTORAL BEAUCE
RELEVÉ PAR A. BORDELEAU
PRÉPARÉ PAR A. BORDELEAU
TRACÉ PAR P. MERCIER
REVISÉ PAR Jacques Légaré ing.

PLAN No S-3822-A FEUILLE 1 DE 1

APPROUVÉ PAR J. Bibeau ing.
CHEF DU DISTRICT No 2
QUÉBEC LE 27 NOV. 1972

9'-11" × 2'-0"

26015 GIGUÈRE YVES

S-3822-A

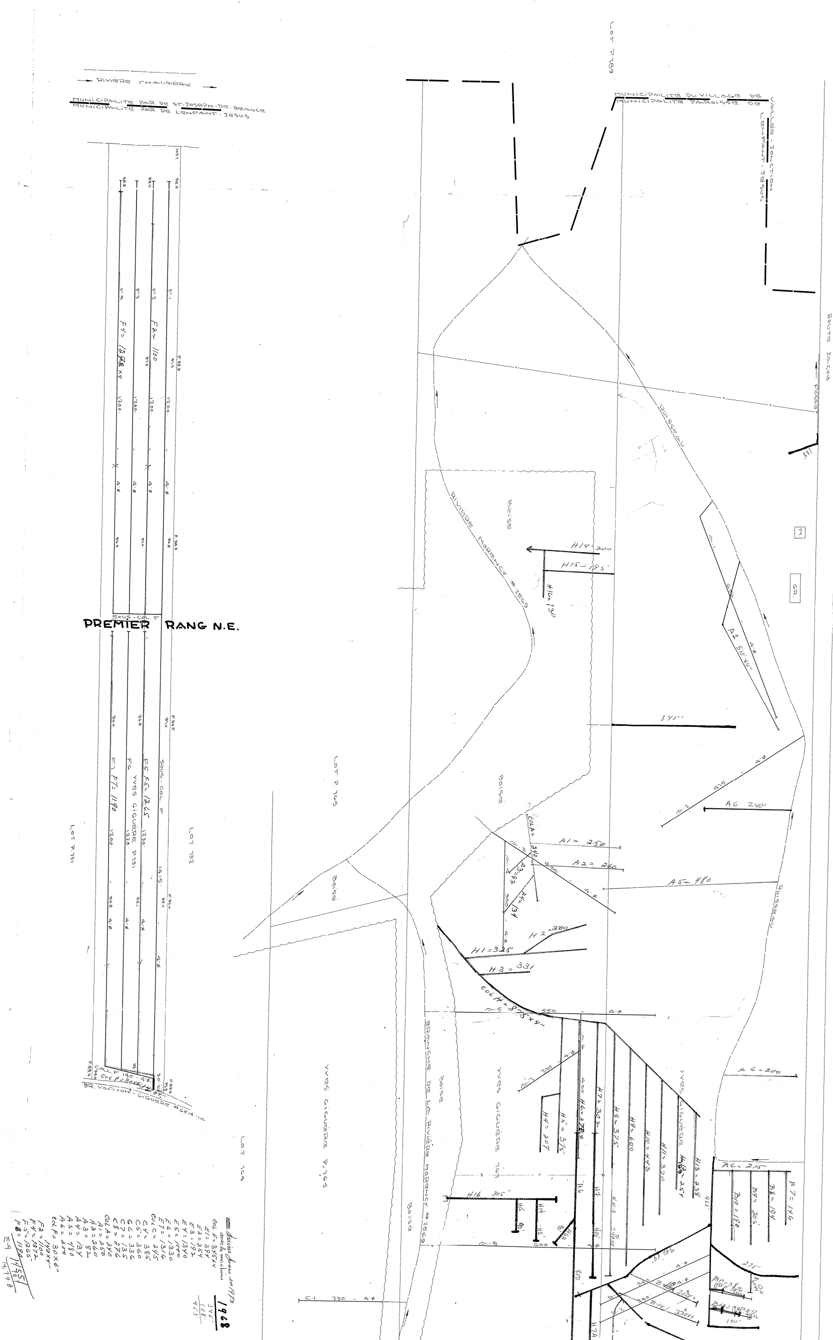
RIVIÈRE CHAUDIÈRE
MUNICIPALITÉ PAR DE ST-JOSEPH-DE-BEAUCE
MUNICIPALITÉ PAR DE L'ENFANT-JÉSUS
MUNICIPALITÉ DU VILLAGE DE VALLÉE-JONCTION
MUNICIPALITÉ PAROISSE DE L'ENFANT-JÉSUS
LOT P.789
ROUTE JACOB
FOSSÉ
188
RUISSEAU
GR.
PREMIER RANG N.E.
SOUS-COL F
SOUS-COL F
F-1
F-2
F-3
F-4
F2= 1100
F4= 1272 x4
F5= F5= 1265
F6
F7= F7= 1190
YVES GIGUÈRE P.131
LOT 132
LOT P.131
LOT P.765
LOT 764
BOISÉ
RIVIÈRE MORENCY #2569
BRANCHE DE LA RIVIÈRE MORENCY #2569
YVES GIGUÈRE P.765
YVES GIGUÈRE 767
YVES GIGUÈRE
H14= 200
H15= 195
H16= 130
H16 305
A2 510 x4"
345'
A6 240'
415
A1= 250
A2= 260
A3= 82
A4= 134
A5= 480
A6= 200
COL A= 240
H1= 325
H2= 200
H3= 331
COL H= 875 x4"
H4= 207
H5= 375
H6= 378
H7= 307
H8= 325
H9= 600
H10= 443
H11= 320
H12= 251
H13= 238
H7A
H6A
B6= 215
B7= 146
B8= 194
B9= 205
B10= 190
B11= 360
B12= 300
B13= 240
B14= 250
COLL F 140' 4.0
Col F= 30x6
BR. VACHON - GIGUÈRE #6514-1A
C.1 230 - 4.0

Drains posés en 1973
avec la machine
Col F= 345 x4
E1= 394
E2= 254
E3= 192
E4= 1340
E5= 1500
E6= 1330
E7= 1316
Col C= 245
C4= 385
C5= 360
C6= 336
C7= 135
C8= 276
Col A= 240
A1= 250
A2= 260
A3= 82
A4= 134
A5= 480
A6= 200
Col F= 30 x 6"
140 x 4"
F2= 1100
F4= 1272
F5= 1265
F8= 1192
E-9

14557
191
14,748

1968
345'
108'
453'