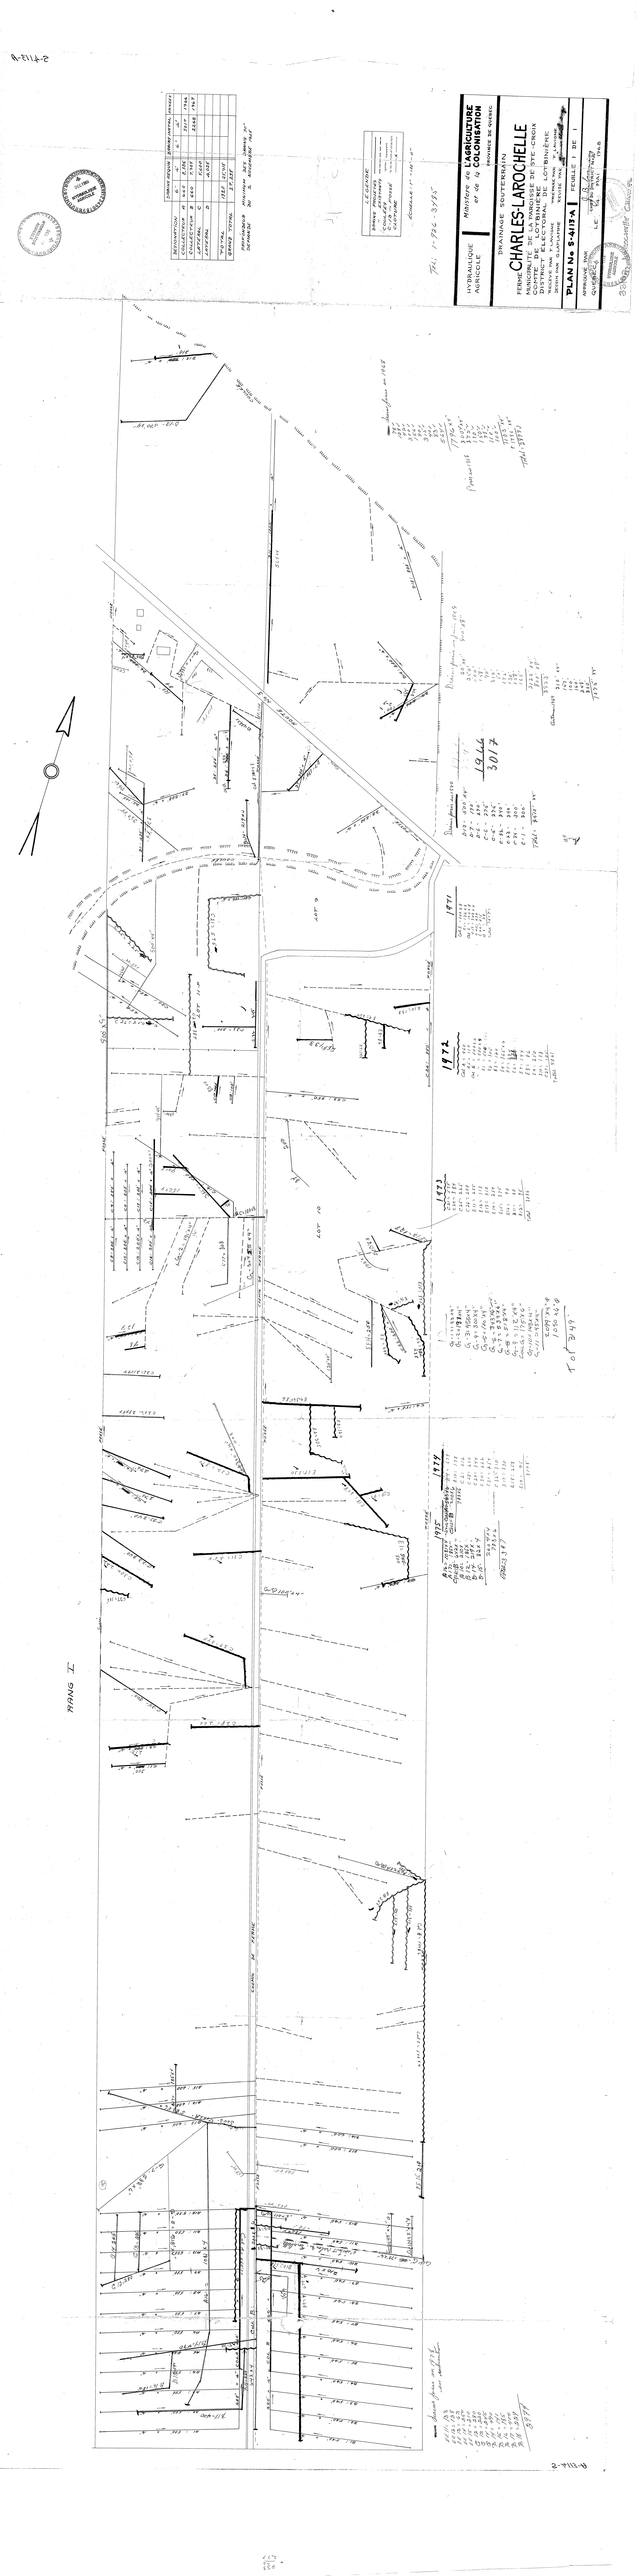
HYDRAULIQUE AGRICOLE
Ministère de L'AGRICULTURE et de la COLONISATION
DRAINAGE SOUTERRAIN
FERME CHARLES-LAROCHELLE
PAROISSE DE STE-CROIX
COMTE DE LOTBINIÈRE
PLAN No S-4117-A
ÉCHELLE 1 : 20
DRAINAGE DES TERRES
QUÉBEC
MANG II