1988

COLL. A

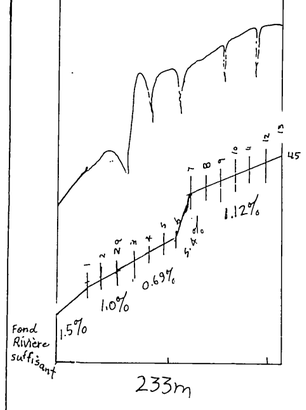

NO.	LONG.	ø
B-7	84m	100 mm ECR
B-8	99m	"
B-9	90m	"
B-10	101m	"
B-11	96m	"
B-12	60m	"
B-13	103m	"
B-14	64m	"
B-15	110m	"
B-16	66m	"
B-17	115m	"
B-18	70m	"
B-19	120m	"
B-20	95m	"
B-21	126m	"
B-22	132m	"

COLL. B

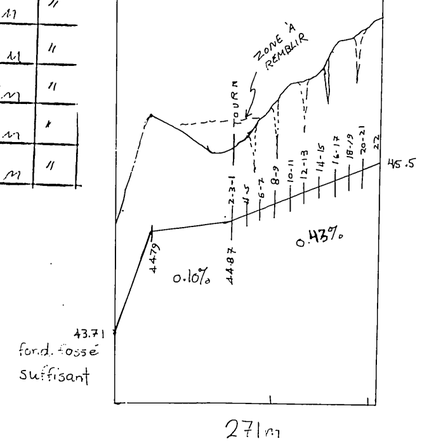

DRAINS REQUIS					
DÉSIGNATION	PLASTIQUE 10" 250 mm	8" T.C. 200 mm	8" 200 mm	6" 150 mm	4" 100 mm
COLL A					233
LAT A					2589
COLL B				121	150
LAT B					2189
COLL					
LAT					
COLL					
LAT					
COLL TOTAL				121	383
LAT TOTAL					4778
GR TOTAL	5282 MÈTRES LINÉAIRES				

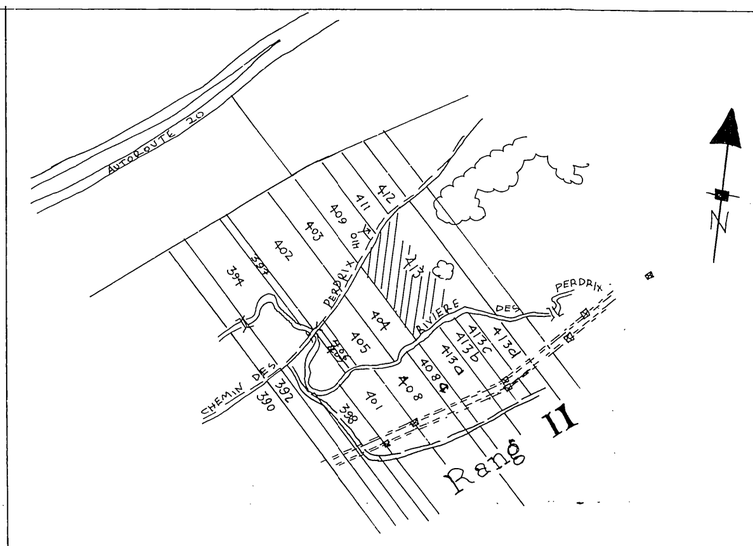

SUPERFICIE : 8.0 HA 20 ACRES 23 ARP.²

PLAN DE LOCALISATION

échelle: 1:20 000 référence: 21L-16-200-0201

LÉGENDE

- Repère de nivellement ..... R.N.
- Rivière, cours d'eau existant, projeté
- Fossé existant, projeté
- Lac, marécage, étang, gravière
- Drainage souterrain existant
- Conduit souterrain existant
- Drains existants, projetés
- Changement de pente
- Changement de diamètre
- Bouche de décharge
- Diamètre des drains 100, 150, 200, 250 mm
- Clôture
- Ligne téléphonique aérienne, souterraine
- Ligne de transmission
- Ligne d'énergie électrique aérienne, souterraine
- Rapide, barrage, chute
- Station de pompage
- Regard, puisard
- Trou de sondage
- Superficie étudiée, drainage interne suffisant
- Courbe de niveau
- Zone boisée, buisson, arbre isolé
- Coulée
- Tas de roches en surface, enterrées
- Limites de zones

échelle du plan: 1 : 2,000 — 50 mètres

échelle des profils: VERT. 1:50 (0 .5 1.0 1.5); HORIZ. 1:5,000 (0 50 100 150m)

JULIETTE FERLAND, ingénieur et agronome
2070 route Kennedy,
St-Isidore, Beauce Nord, Qué. G0S 2S0
Tél.: (418) 882-2820

PROJET PRÉPARÉ POUR:
FERME LAURENT BERNIER
1152, Chemin BELLEVUE-OUEST
CAP ST-IGNACE
CTE MONTMAGNY
NO. TEL.: 246-5941

NO. DE PRODUCTEUR:
BERL 3802 1518

INGÉNIEUR JULIETTE FERLAND 35018 QUÉBEC

LE 26 OCTOBRE 1987

PLAN DRAINAGE SOUTERRAIN

FERME ..... LAURENT BERNIER
LOT(S) ..... P 413
RANG 2
MUNICIPALITÉ ..... CAP ST-IGNACE
COMTÉ MUNICIPAL ..... MONTMAGNY
DISTRICT ÉLECTORAL ..... MONTMAGNY

PLAN NO 87-99 | FEUILLE 1 DE 1

MINISTÈRE DE L'AGRICULTURE
DES PÊCHERIES ET DE L'ALIMENTATION
BUREAU DES RENSEIGNEMENTS AGRICOLES
DÉPOSÉ LE :

ACCEPTÉ

DESSINÉ PAR: D. BROCHU TECH. AGR.

LAURENT BERNIER 87-99

1988

NO.	LONG.	ø
	COLL.	"A"
	233 m	100 mm ECR
A-1	139 m	100 mm ECR
A-2	139 m	"
A-2A	193 m	"
A-3	193 m	"
A-4	193 m	"
A-5	167 m	"
A-6	167 m	"
A-7	167 m	"
A-8	211 m	"
A-9	209 m	"
A-10	207 m	"
A-11	205 m	"
A-12	204 m	"
A-13	194 m	"
	COLL.	"B"
	121 m	150 mm ECR
	153 m	100 mm ECR
B-1	152 m	100 mm ECR
B-1A	93 m	"
B-1B	46 m	"
B-2	68 m	"
B-3	71 m	"
B-4	70 m	"
B-5	78 m	"
B-6	97 m	"

TOTAL 5281m

RECOMMANDATION:
DRAIN AVEC FILTRE REQUIS SUR COLLECTEUR ET LATERAUX A ET SUR COLLECTEUR B JUSQU'À B-1

PROFILS TEXTURAUX

TROU # 1
0.0m
0.30 TERRE VEGETALE
LOAM LIMONO-ARGILEUX
1.00m

TROU # 2
0.0m
0.30 TERRE VEGETALE
LOAM SABLEUX
0.90

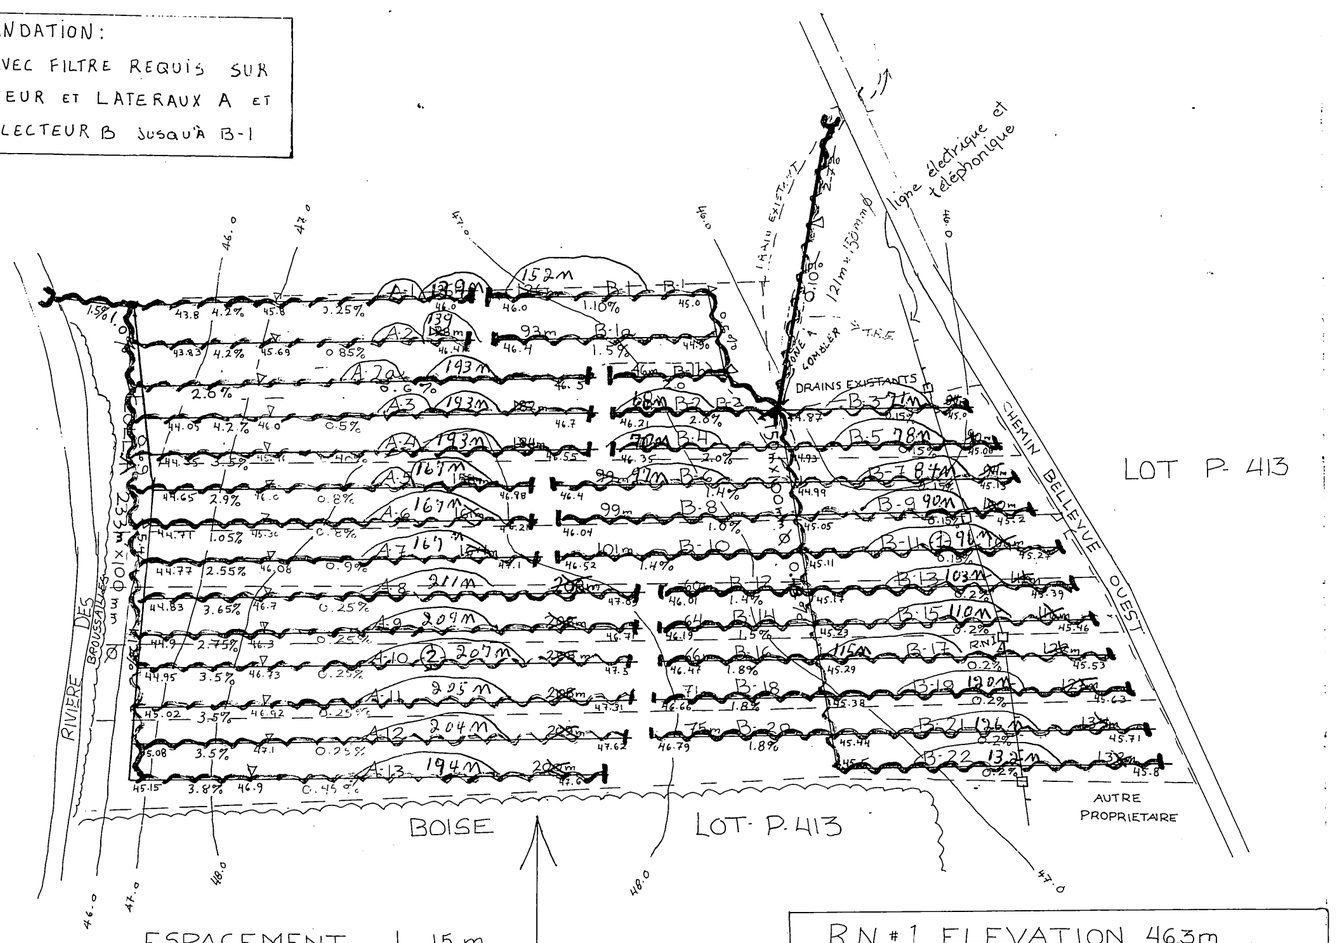

ESPACEMENT ⊥ 15 m
q: 0.120 m³/m.jr

R.N # 1 ELEVATION 46.3m
CLOU DE 15 CM
DANS POTEAU ELECTRIQUE
ET TELEPHONE

PLAN MODIFIÉ LE 4-10-88

N. P. 1806 S Bernier Laurent