


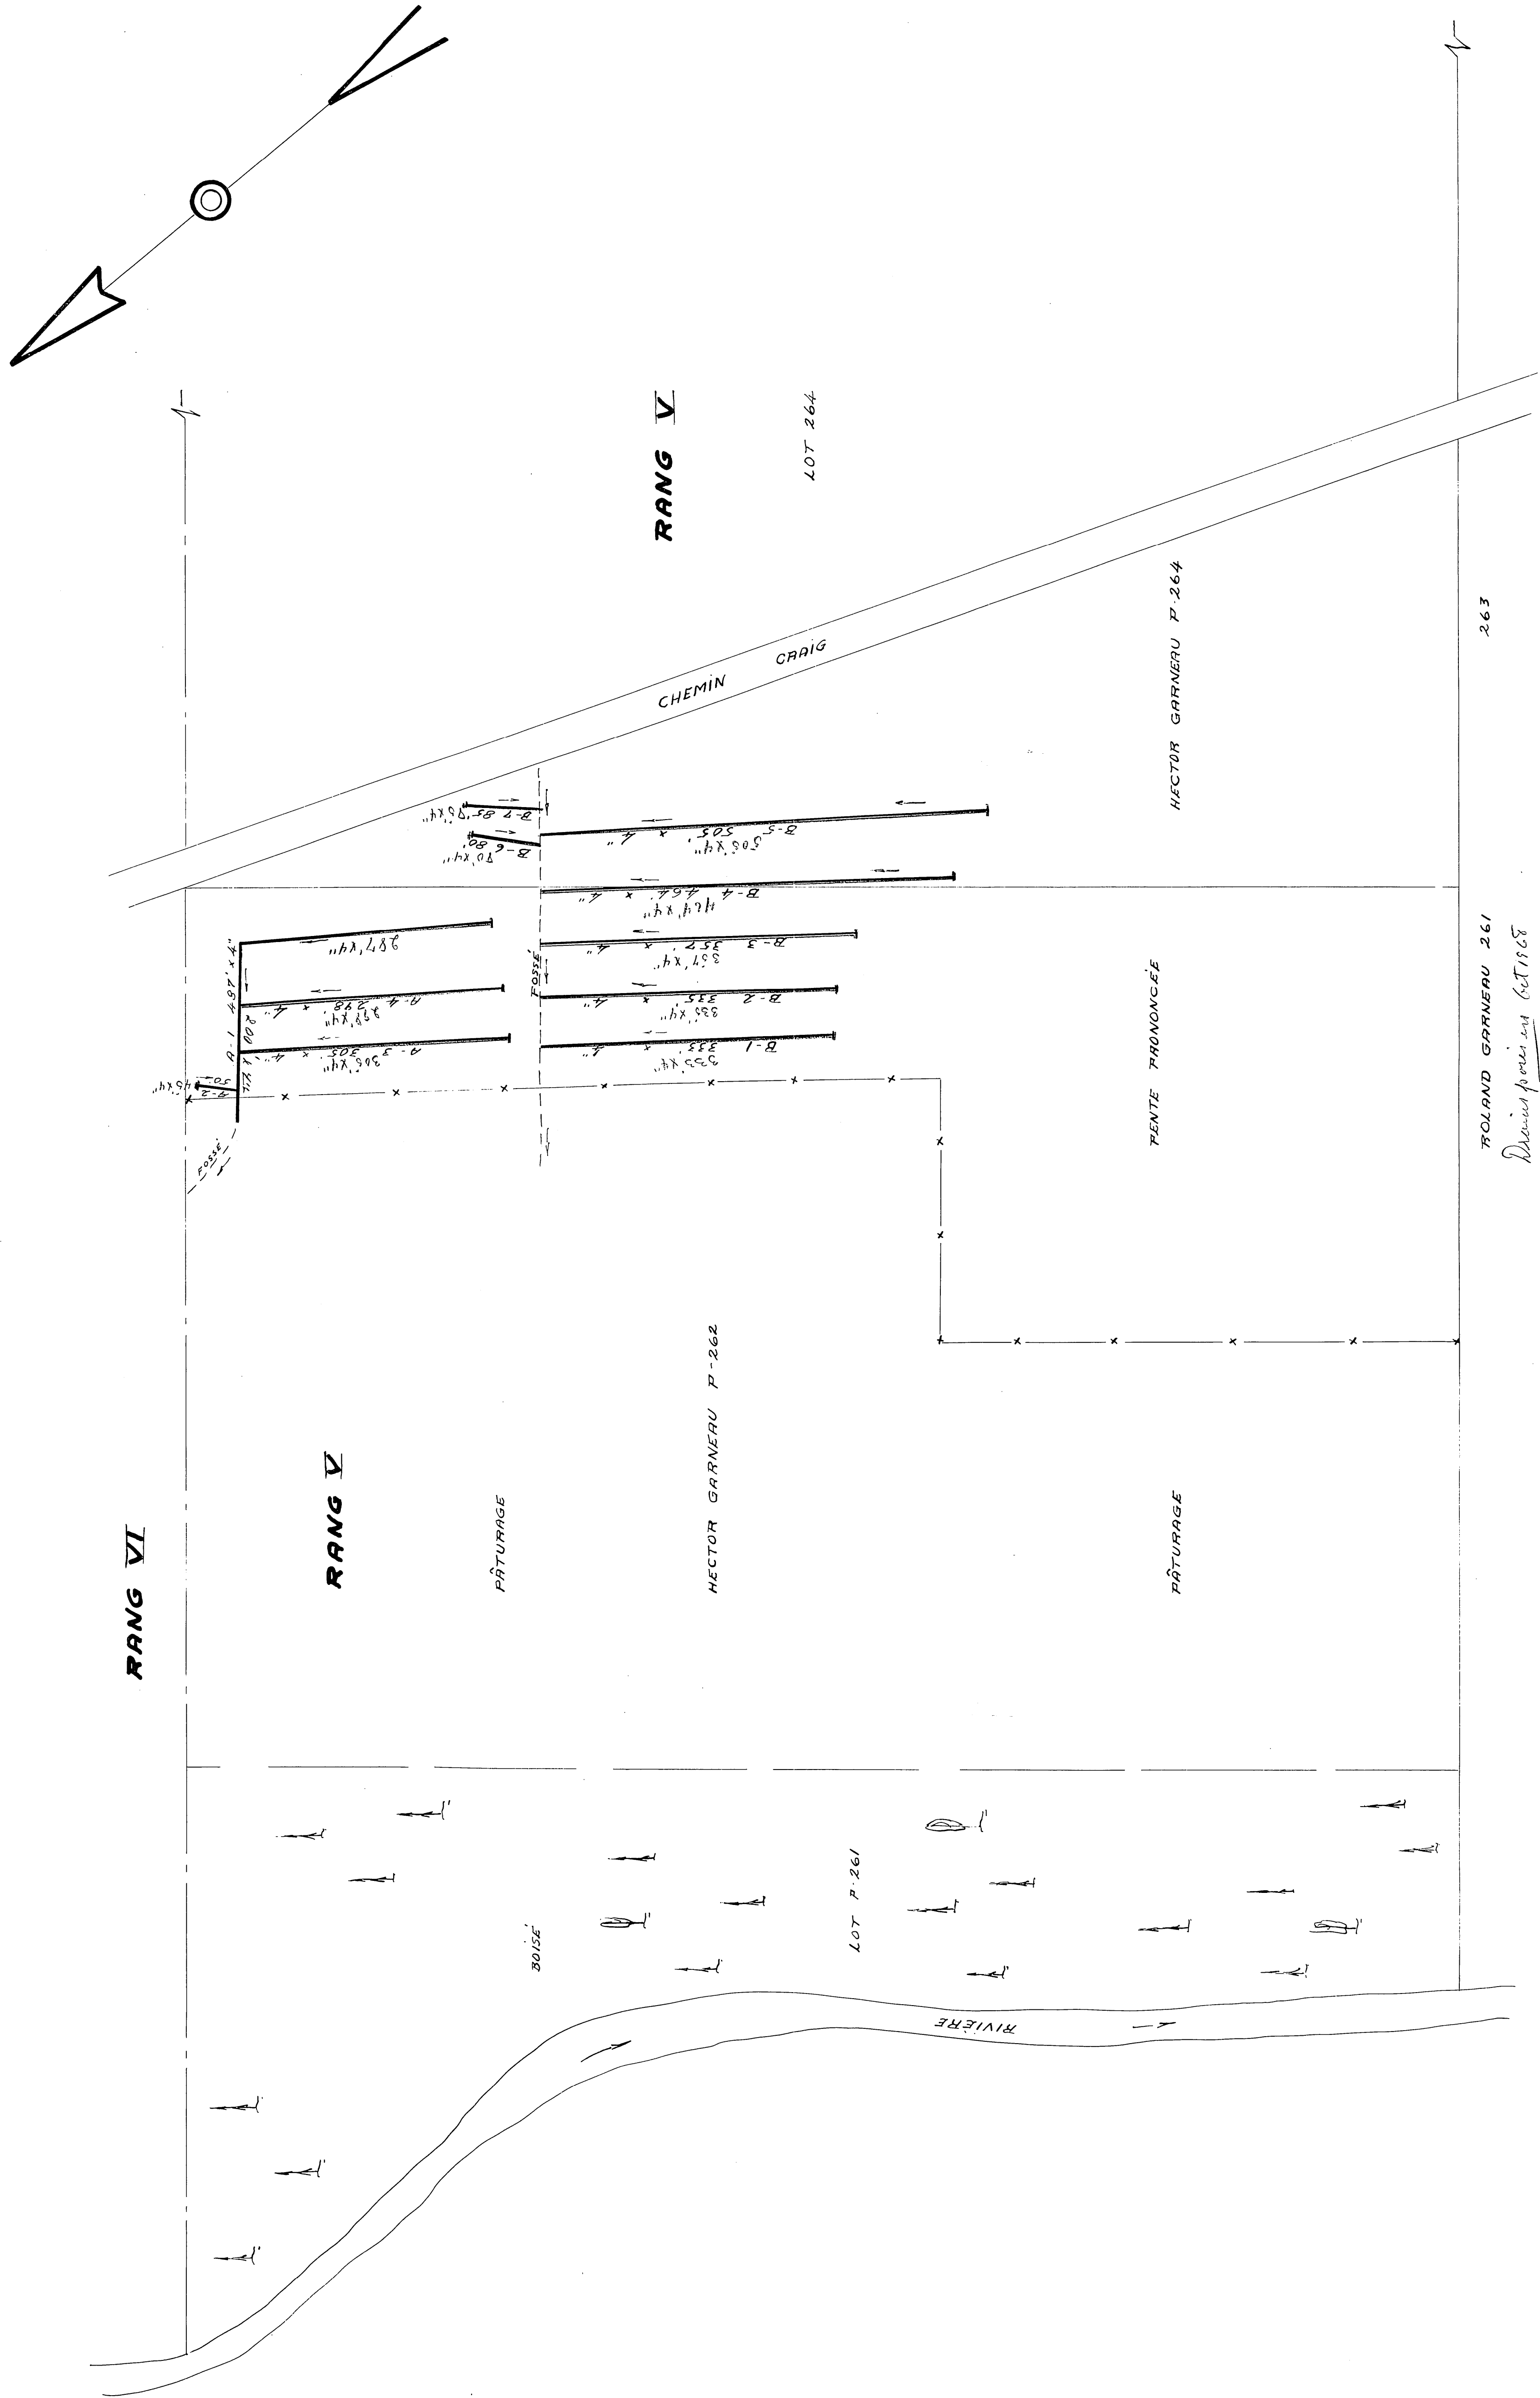

DESIGNATION	DRAINS REQUIS		DRAINS INSTAL	
	6"	4"	6"	4"
LATERAL A		1140		
LATERAL B		2159		
TOTAL		3299		
GRAND TOTAL		3299		

PROFONDEUR MINIMUM DES DRAINS 30"
DEMANDE DU 19 JAN 1967

LÉGENDE			
DRAINS PROJETS	---		
" EXISTANTS	---		
C-D - FOSSE	---		
CLÔTURE	---		

ECHELLE 1" = 100'-0"

HYDRAULIQUE
AGRICOLE

Ministère de l'AGRICULTURE
et de la COLONISATION

PROVINCE DE QUÉBEC

DRAINAGE SOUTERRAIN

FERME
HECTOR GARNEAU

MUNICIPALITÉ DE IRELAND
COMITÉ DE MEGANTIC
DISTRICT ELECTORAL DE MEGANTIC

RELEVÉ PAR J.M. DUMONT
PRÉPARÉ PAR J.M. DUMONT
DESSIN PAR G. LAFLAMME d.l. REVISE PAR Maurice Desautels ing.

PLAN No S-6093 | FEUILLE 1 DE 1

APPROUVÉ PAR
CHIEF DU DISTRICT N°2
QUÉBEC
LE 15 NOVEMBRE 1968

HECTOR GARNEAU