



RANG ST. GEORGES

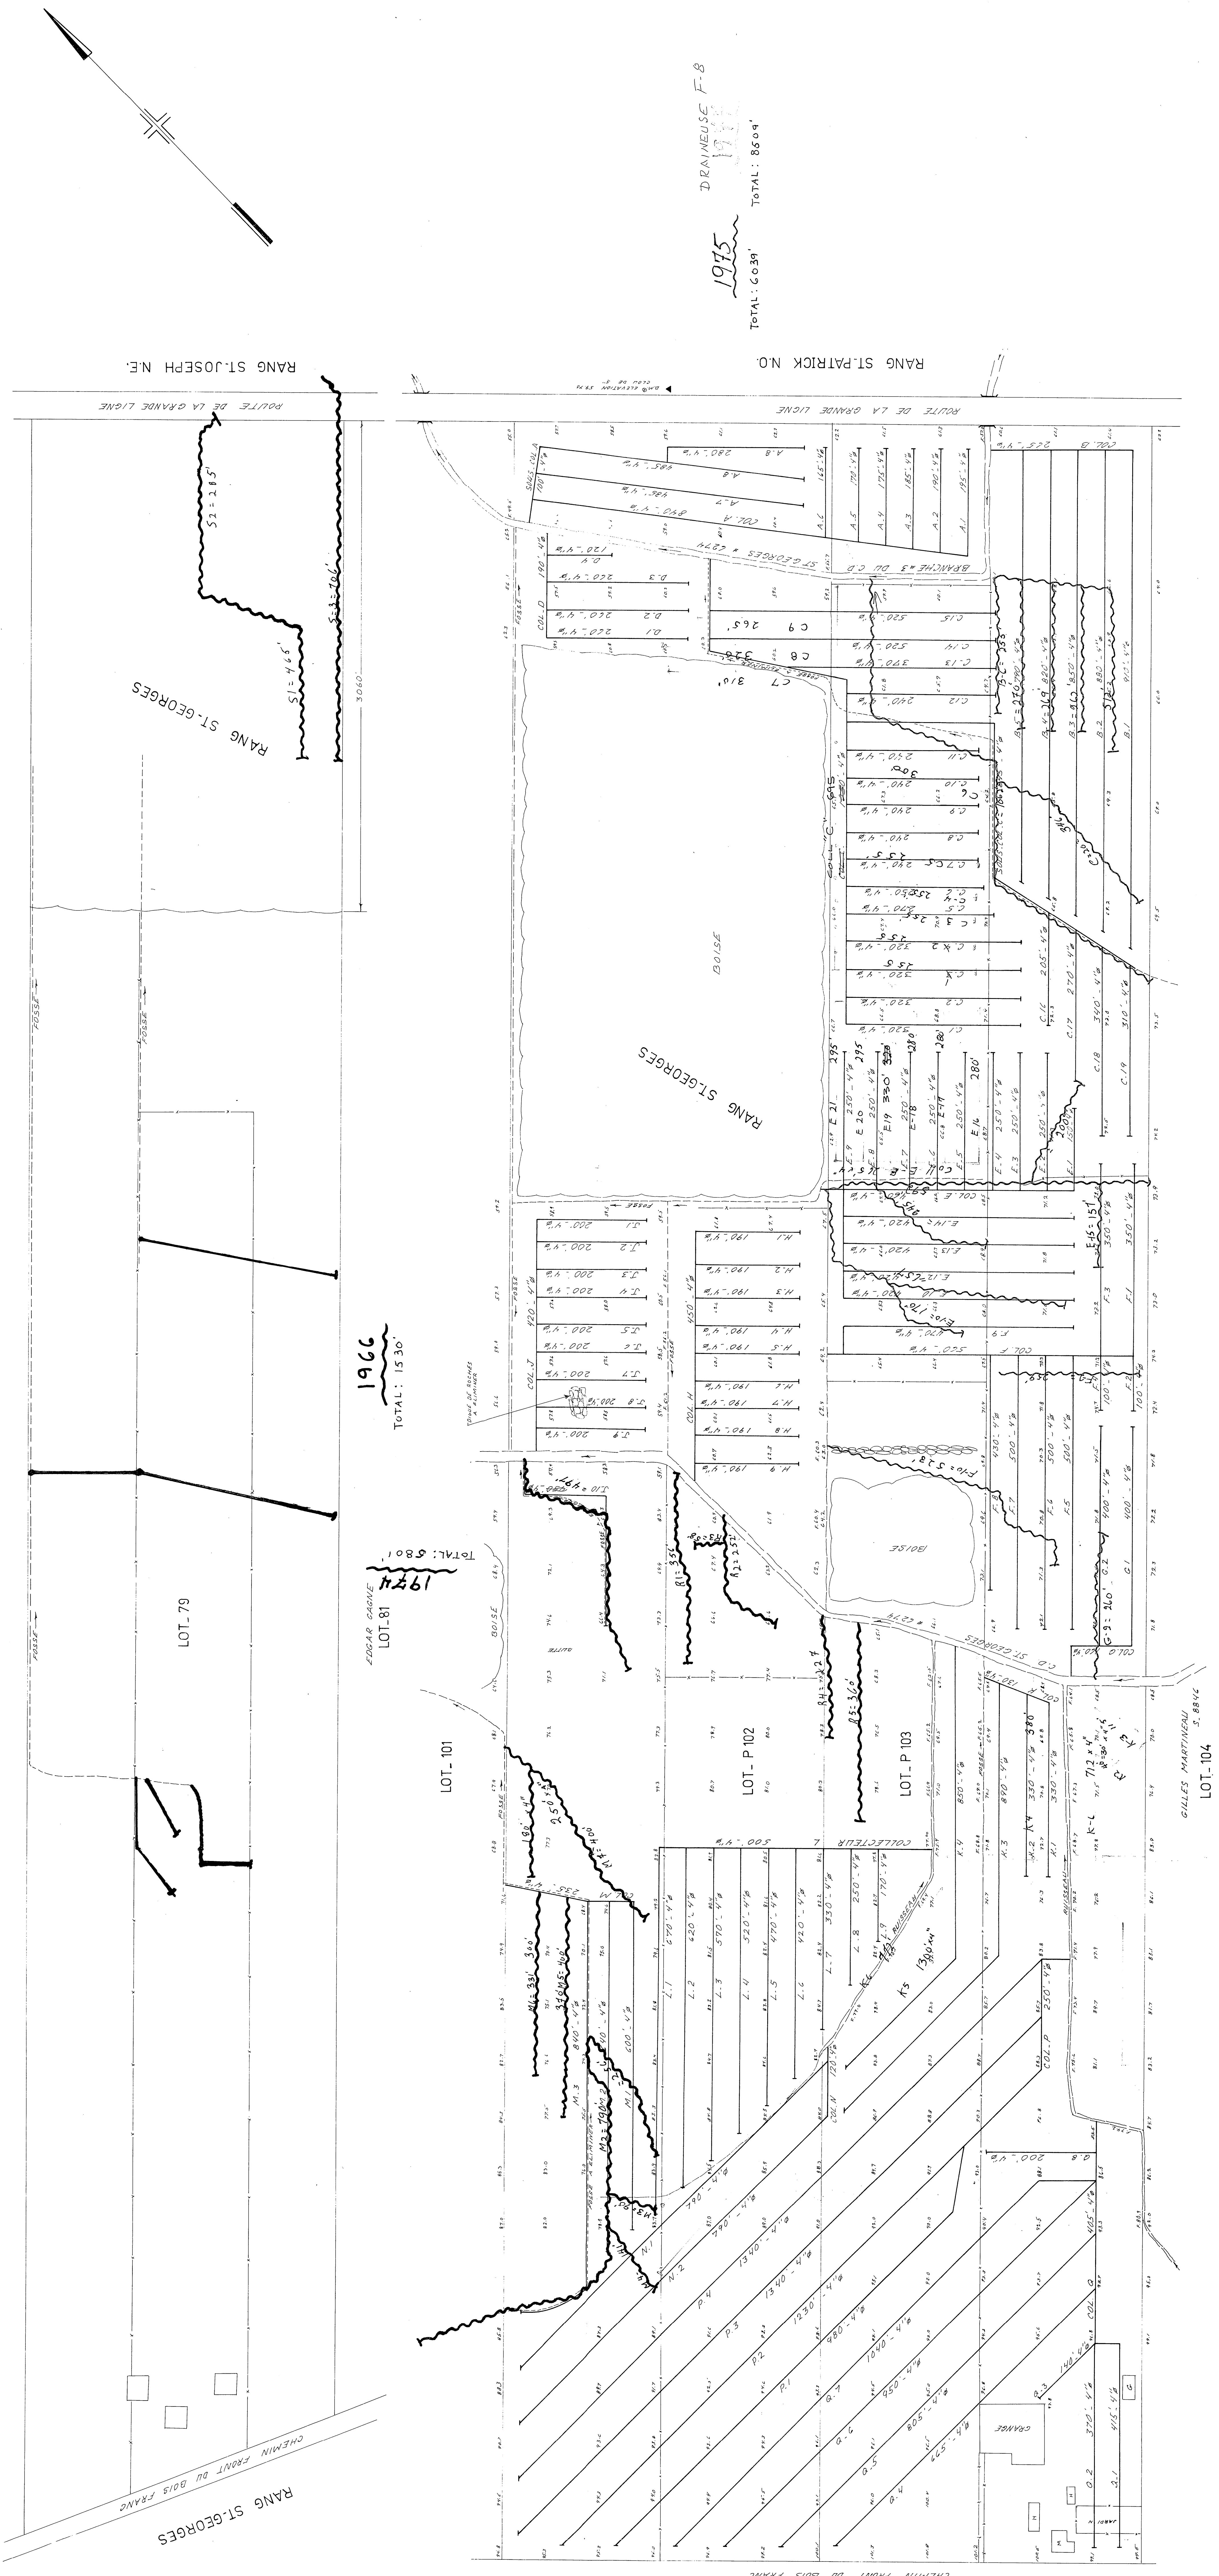

DÉSIGNATION	POTERIE		DRAINS PROJÉTÉS (1774)	
	DIAMÈTRE EN POUCES	DIAMÈTRE EN INCHES	DIAMÈTRE EN POUCES	DIAMÈTRE EN INCHES

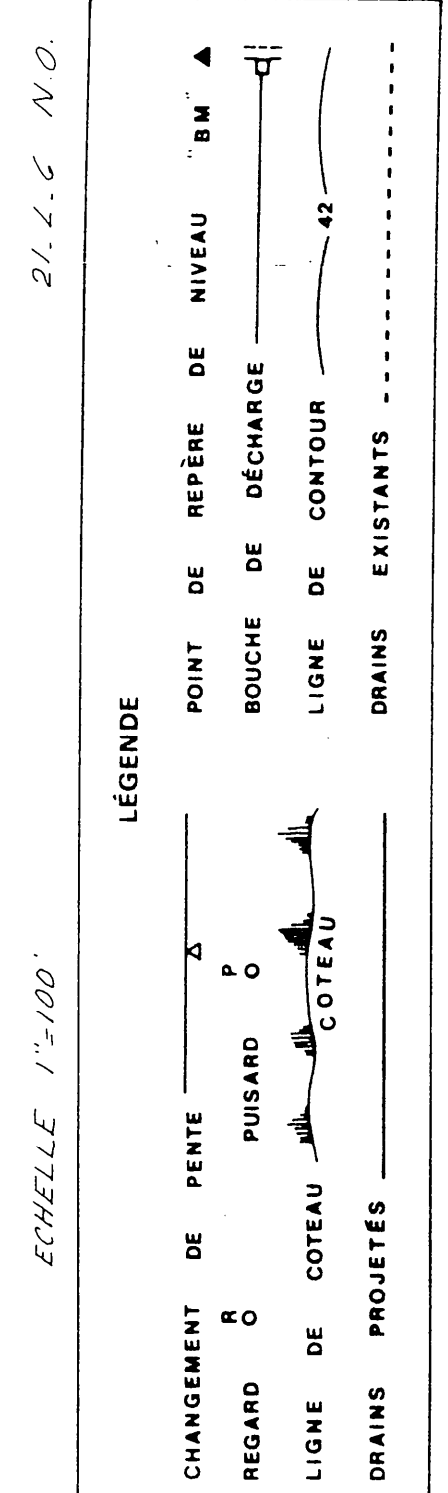

HYDRAULIQUE AGRICOLE

Ministère de l'AGRICULTURE et de la COLONISATION

DRAINAGE SOUTERRAIN

BENOIT-A. MARTINEAU

MUNICIPALITÉ PAR STE. AGATHE

COMTE LOTBINIÈRE

DISTRICT ÉLECTORAL LOTBINIÈRE

RELIEVE PAR A. LAUZIERE

TRACÉ PAR CH. JOBIN

PRÉPARÉ PAR A.L. G.S.

REVISE PAR CH. JOBIN

PLAN No S-3935A

FEUILLE 1 DE 1

APPROUVÉ PAR

CH. JOBIN

CHIEF DU DISTRICT No. 2

LE 19 AVRIL 1974