


SUPERFICIE TOTALE ETUDIEE 111.4 00183
 PLAN DE LOCALISATION
 ECHILLE: 1/20,000

REF

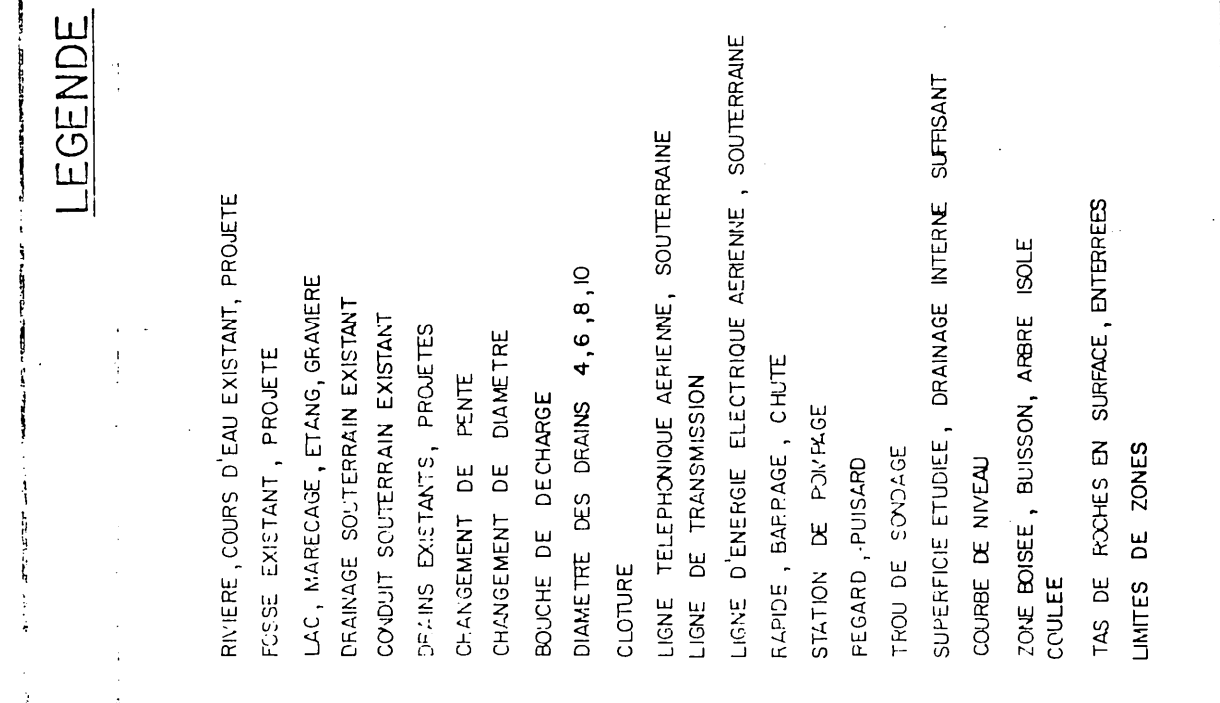

PROJET PREPARE POUR LE COMPTE DE

doudoucet & associates
 QUEBEC (418) 687-3452, MONTREAL (514) 866-5836
 Gilbert et Denis Demers


LE 24, OUIVILLERS 1978

DRAINAGE SOUTERRAIN
 FERME Des Ecuries
 LOT: 59-60-77-78
 RANG: 189, Rg Portage
 MUNICIPALITE: Lacterville
 COMTE MUNICIPAL: Lotbiniere
 DISTRICT ELECTORAL: Lotbiniere

PLAN No S-19647 FEUILLE 1 DE 1

MINISTRE DE L'AGRICULTURE DU QUEBEC
 SERVICE DE L'HYDRAULIQUE AGRICOLE

DEPOSE LE: 25 avril 1978
 BUREAU DE RECHERCHES AGRICOLES
 115, RUE PRINCIPALE
 ST-LEONARD-DE-LOBBIN
 COMTE LOTBINIERE
 QUEBEC

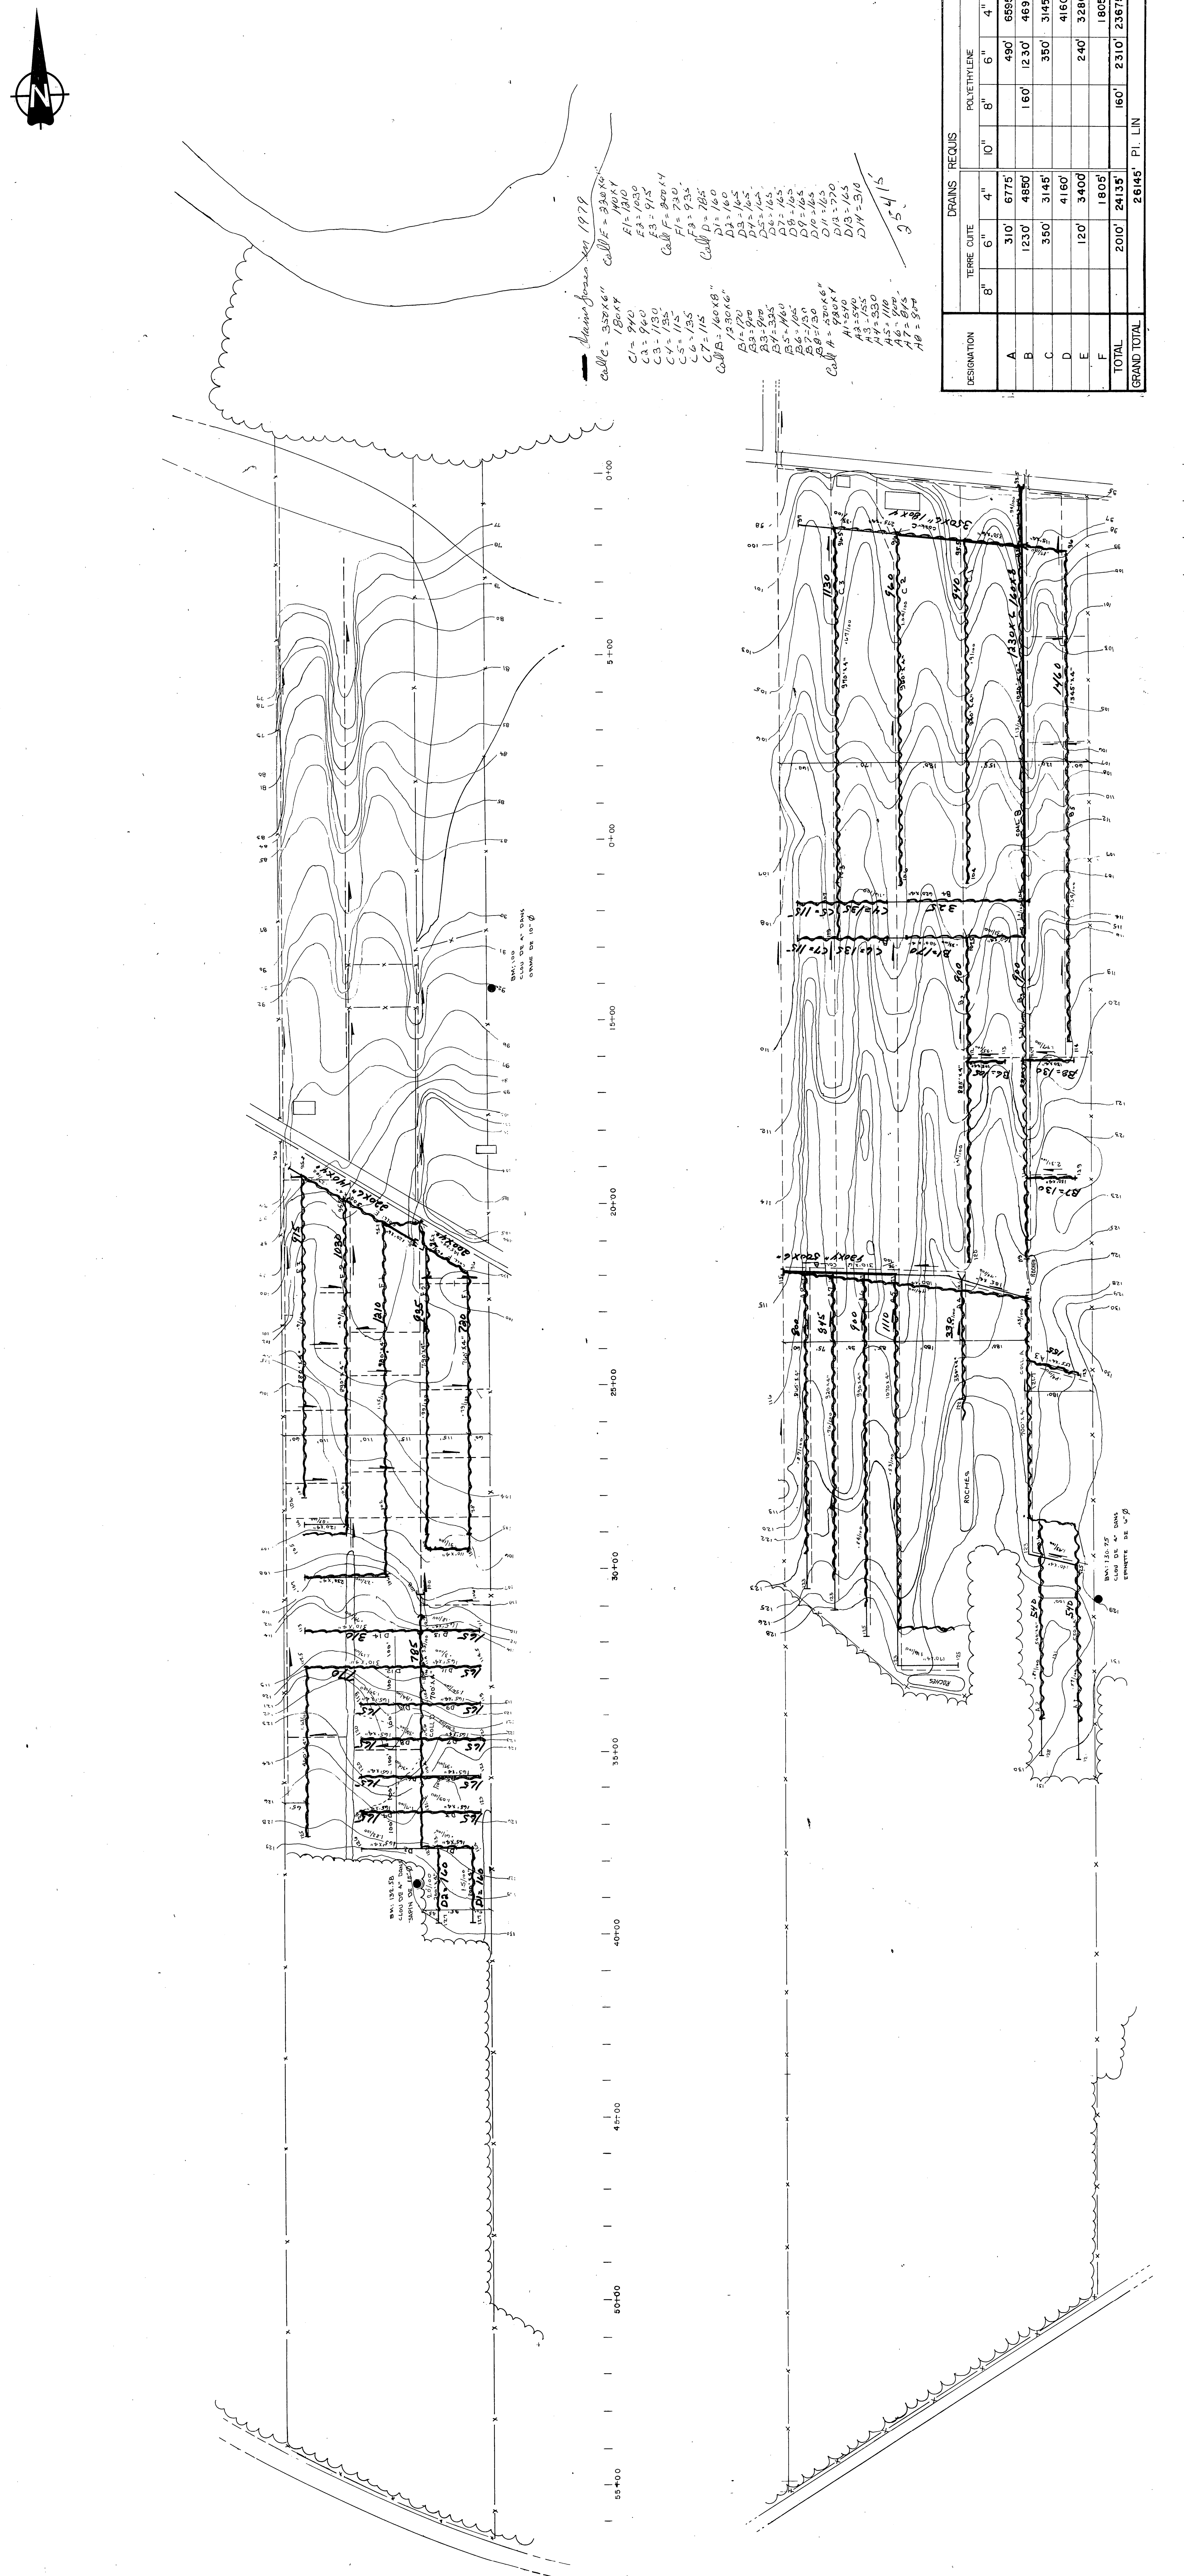

main Jean 1979
 colle 33214
 18004
 C1 = 940
DESIGNATION	TERRE COTE				DRAINS REQUIS				POLYETHYLENE			

55+00 50+00 45+00 40+00 35+00 30+00 25+00 20+00 15+00 10+00 5+00 0+00