
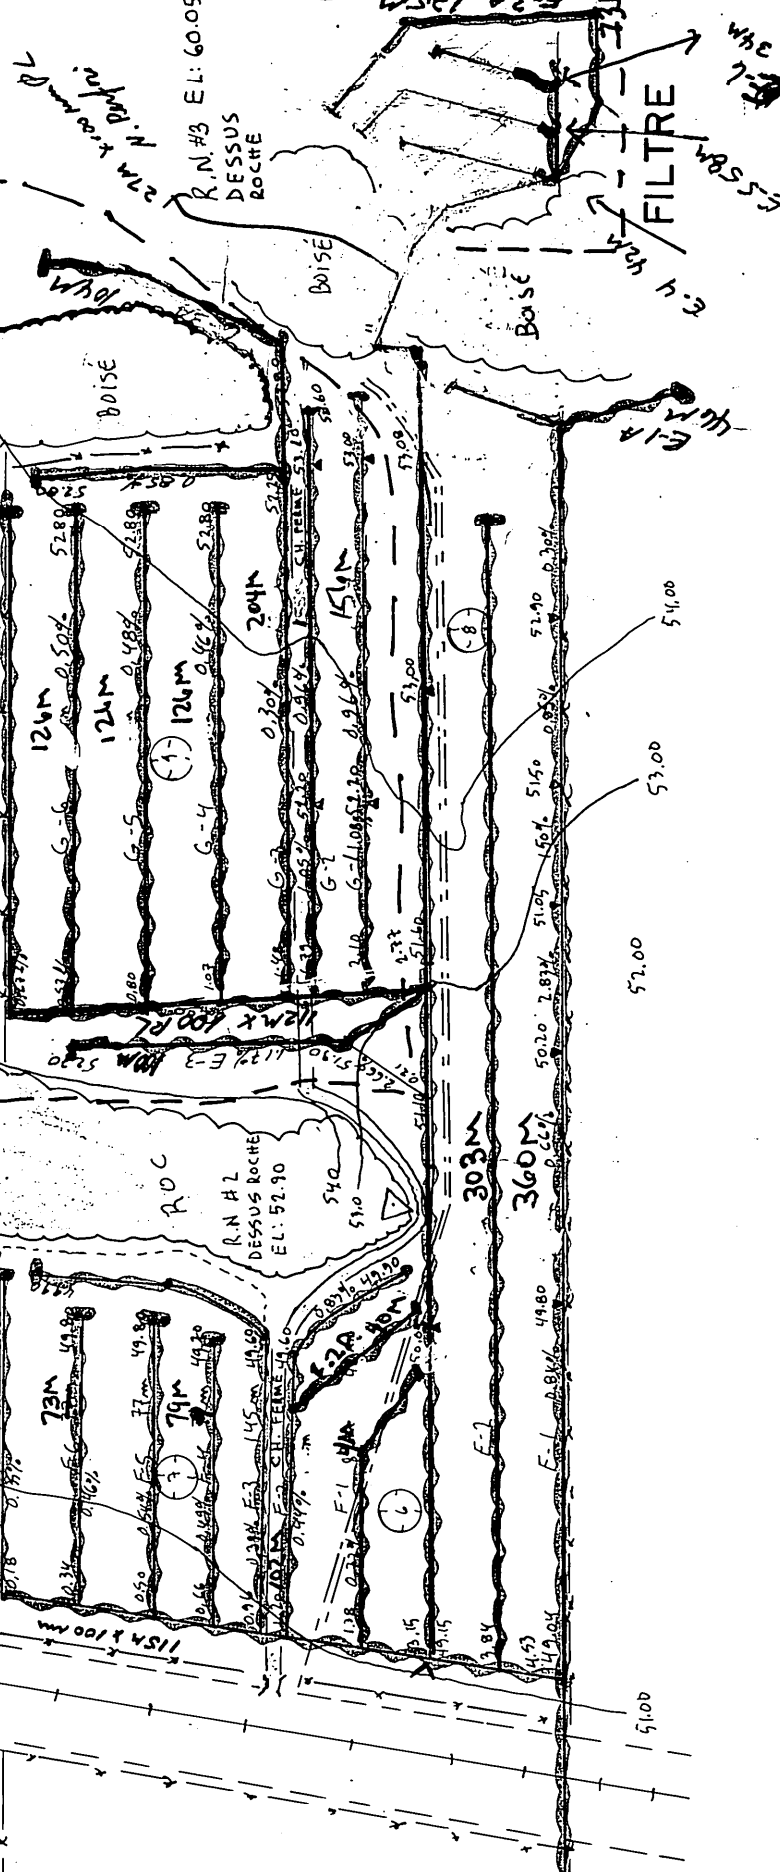
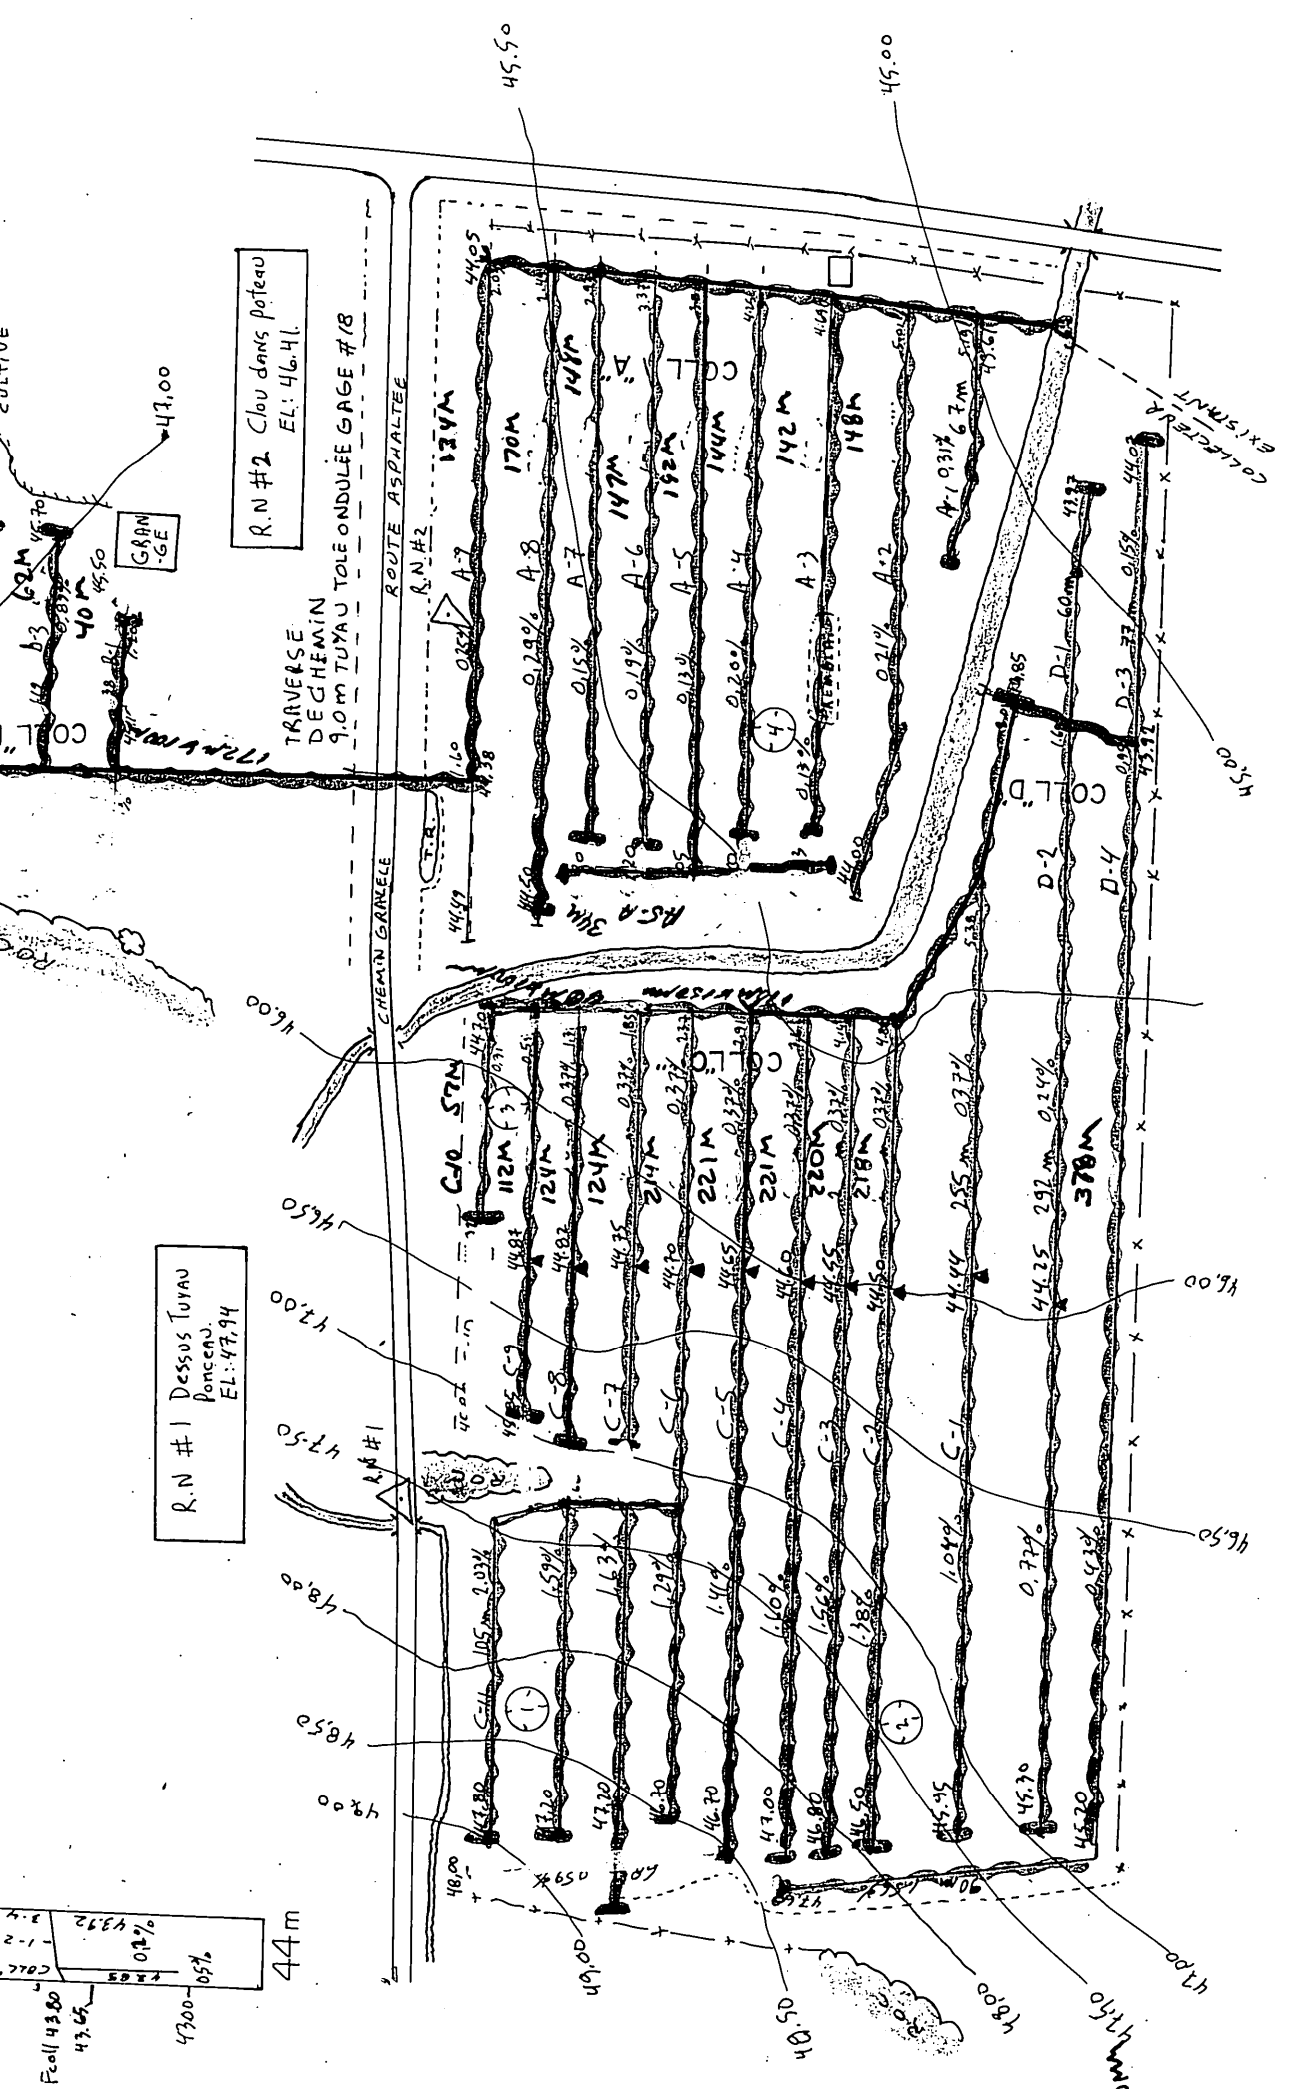
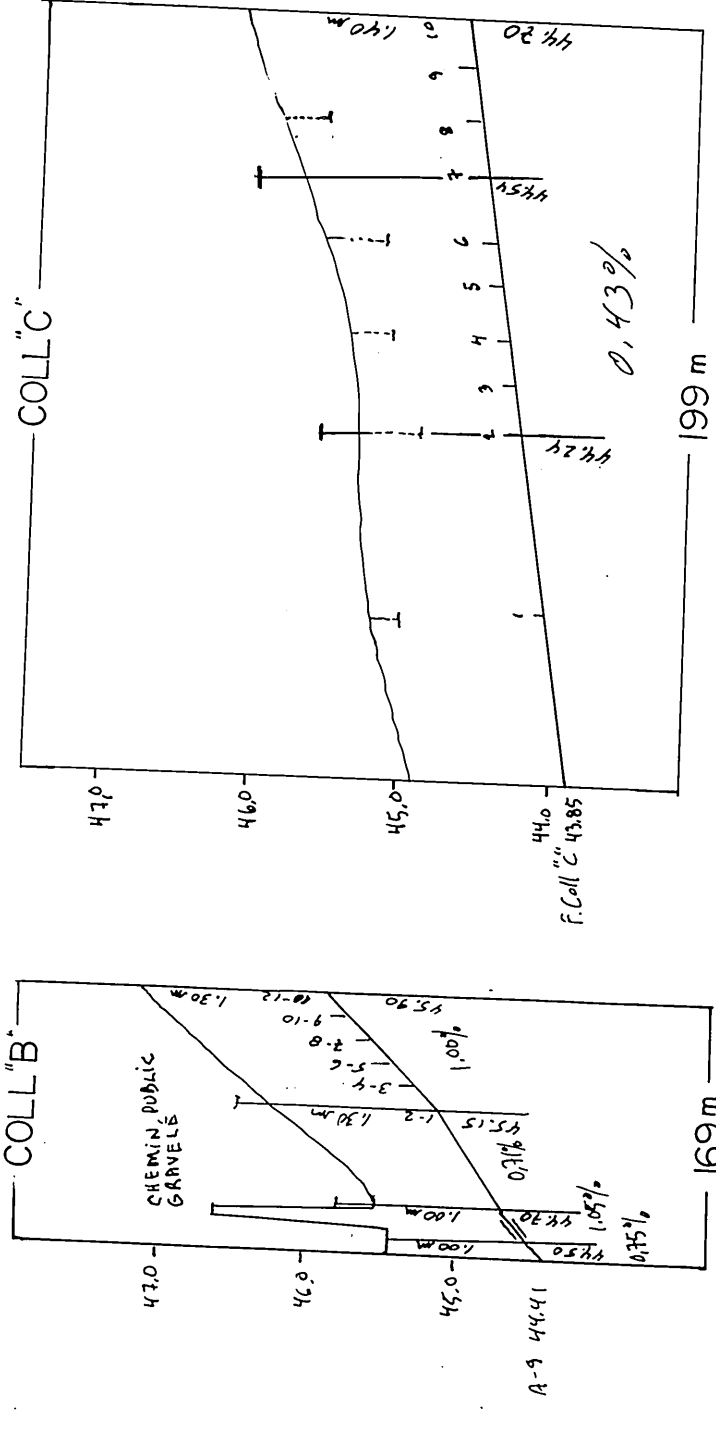
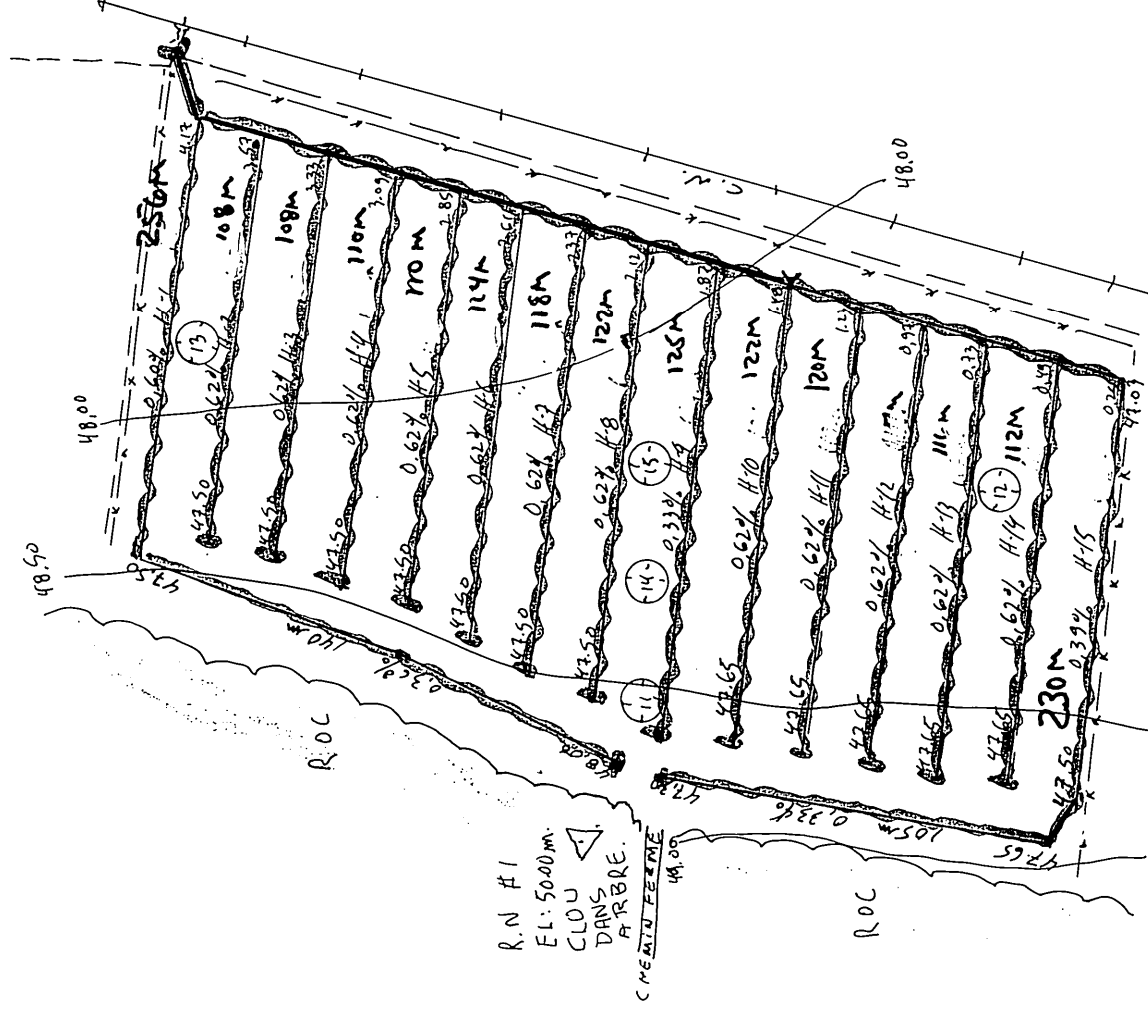
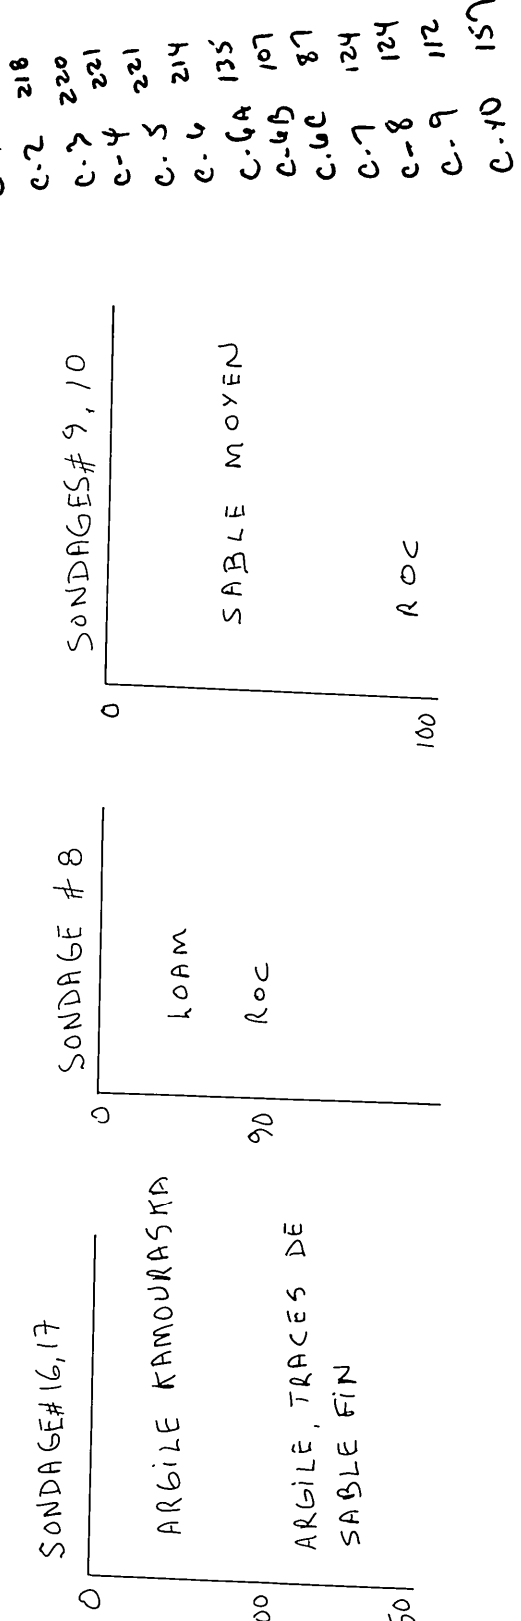
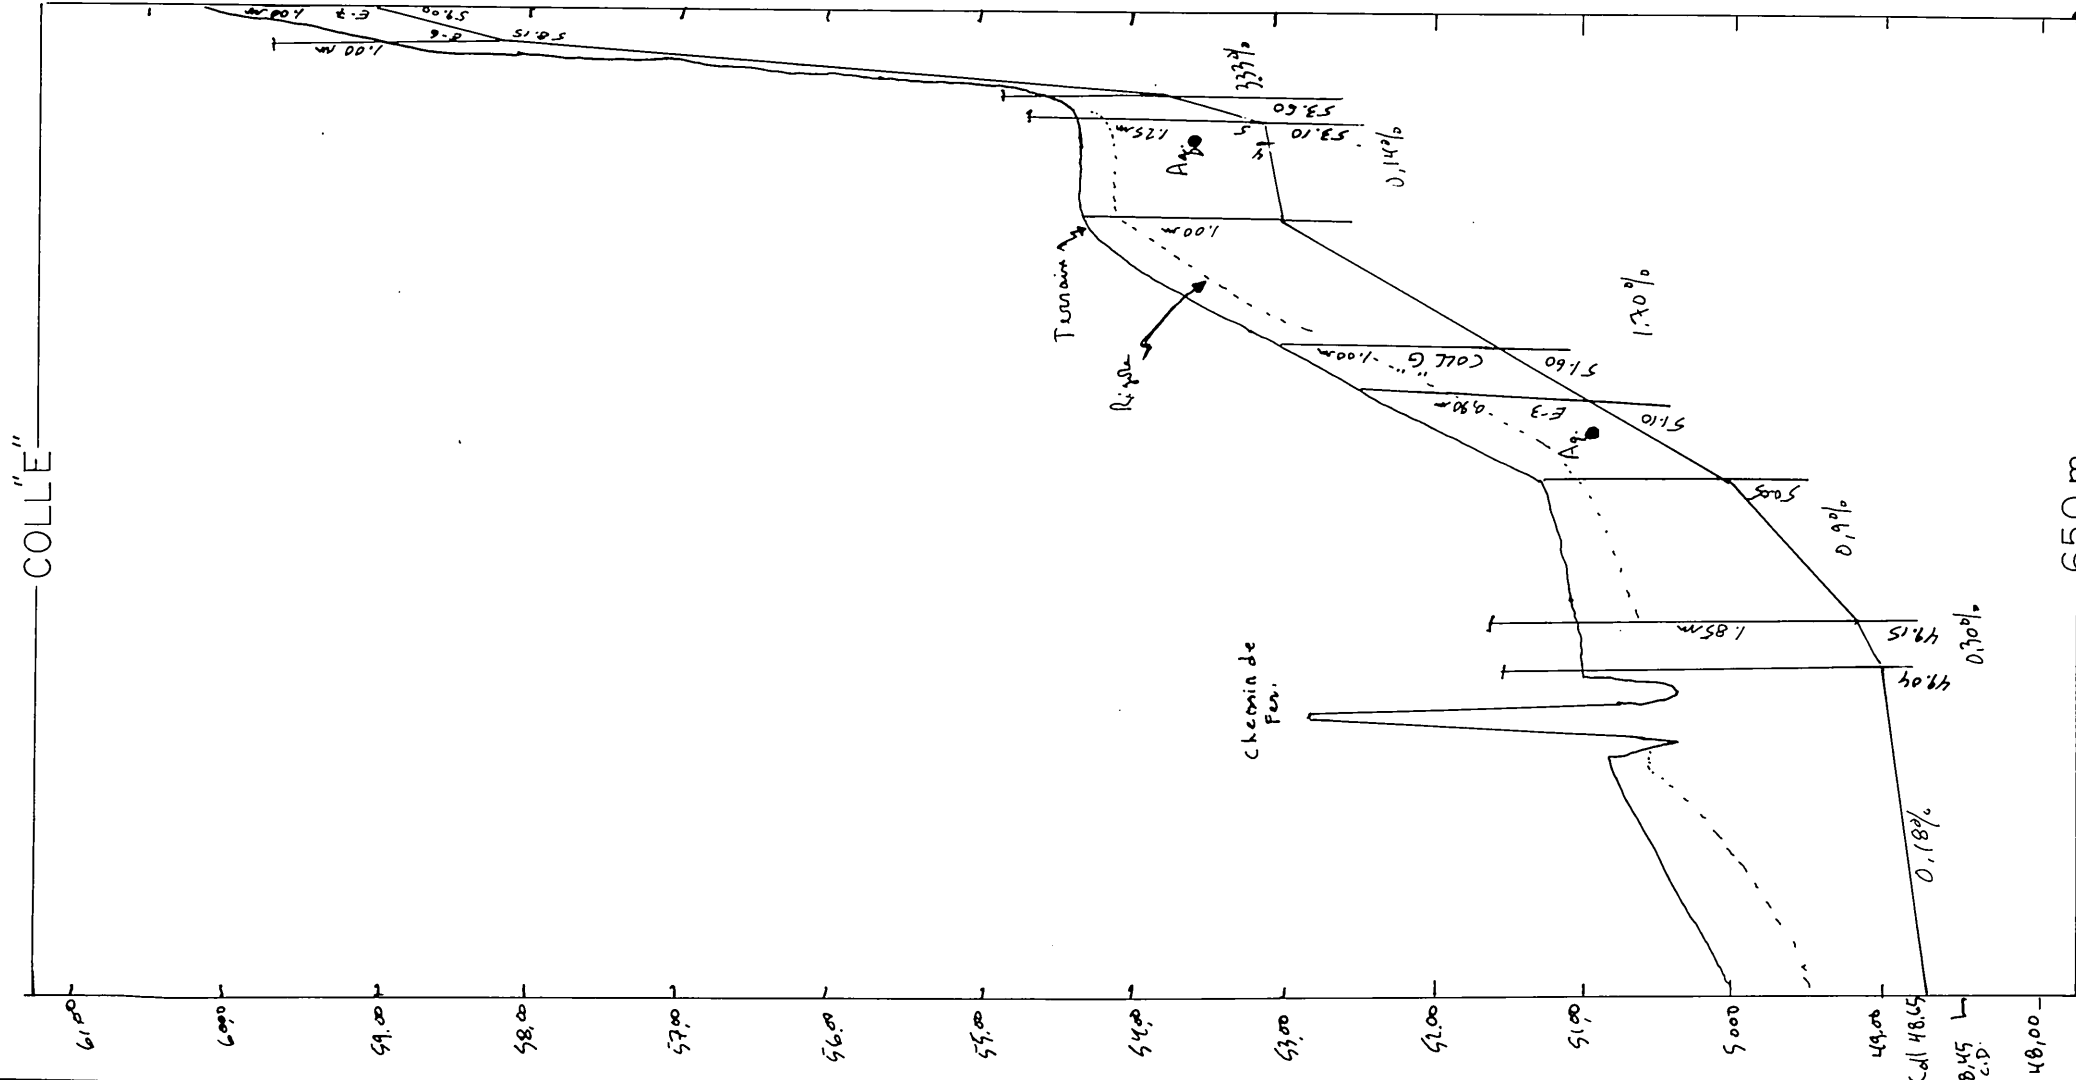


187

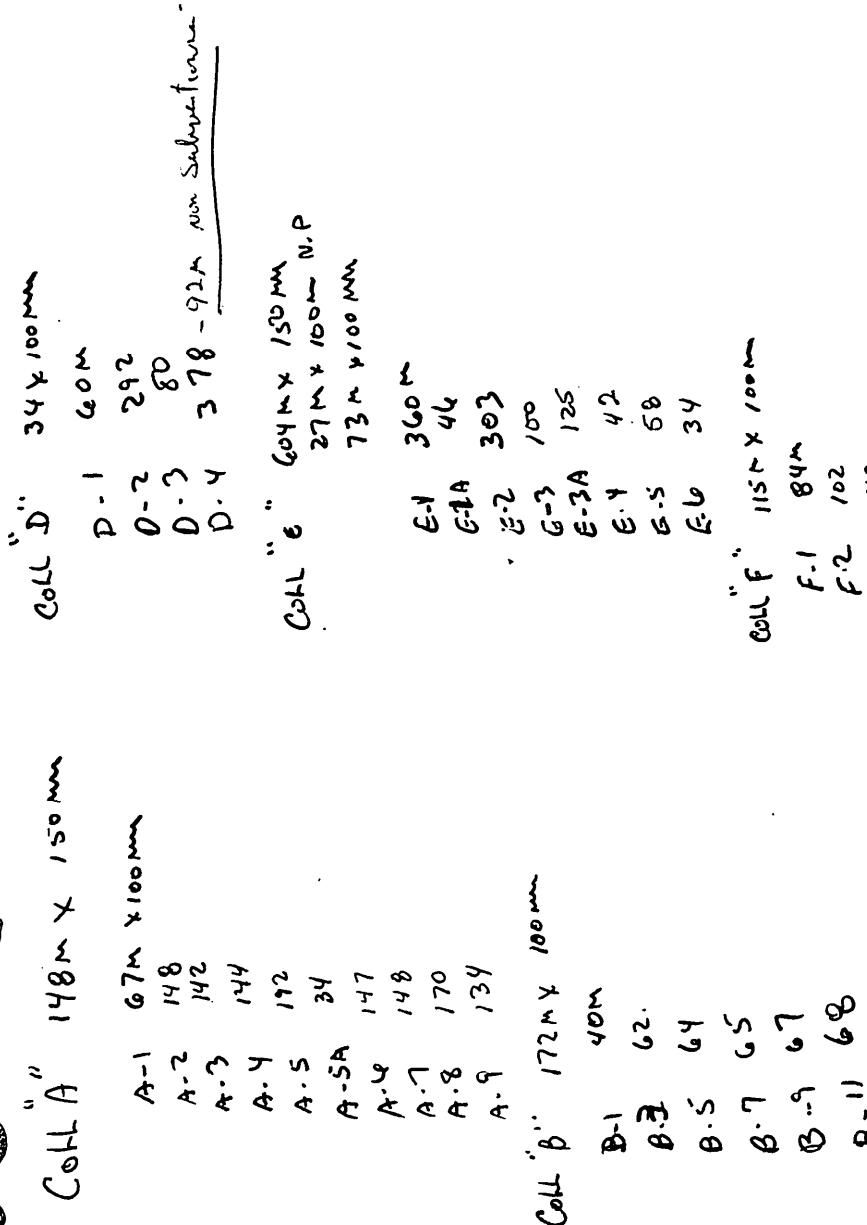

SUPERFICIE ETUDIEE	17 48	207	51,1
SUPERFICIE TOTALE	17 48	207	51,1
Echelle : 1 / 20000			
REFERENCE : 21L/15200/0101			

chemin de fer	
apare de nivellement	
tours d'eau existant, projeté.	
fosse existant, projeté	
ac, marecage, étang, gravière	
drainage souterrain existant	
onduit, souterrain existant	
rain existant, projeté	
largement de pente	
largement de dénivelé	
bucine de décharge	
diamètre des drains 100, 150, 200, 250 mm	
oture	
gne téléphonique aérienne, souterraine	
gne de transmission	
gne électrique aérienne, souterraine	
arrière, rampe, chute,	
ation de pompage	
egard, puisard	
rou de sondage	
aperture finale, drainage interne suffisant	
ne boisée, arbre isolé	
solée	
is de roches de surface.	
limites de zones	

ERME GALETIER ENR.	PLAN NO: S.10103	FEUILLE I DE I
OT(S) 533 534 543 547	M.A.P.A.Q. (HYDRAULIQUE)	
ANG II	POSE LE: 89-05-07	
MUNICIPALITÉ LA DURANTAYE		
I.R.C.		
ISTRIC ELECTORAL: BELLECHASSE		

LOT# 533 W answer
DRAINAGE COMPLETE