

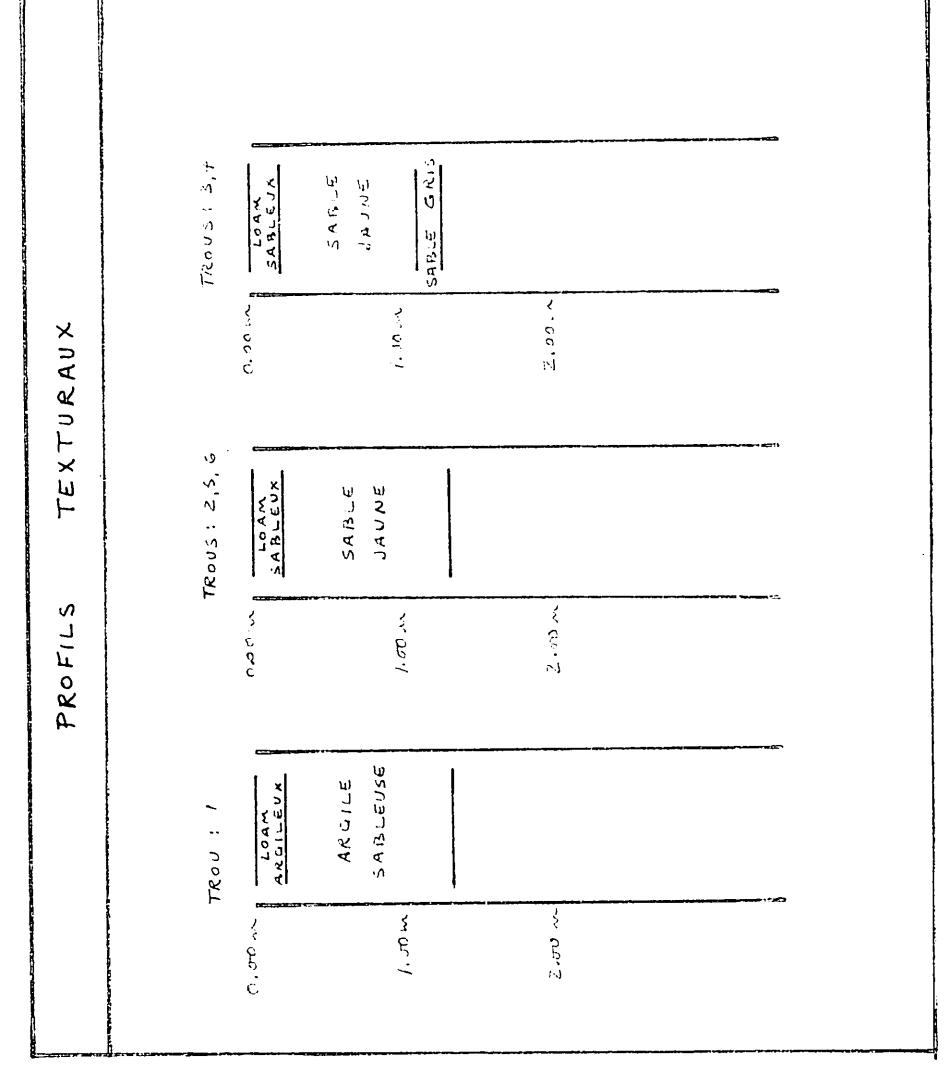
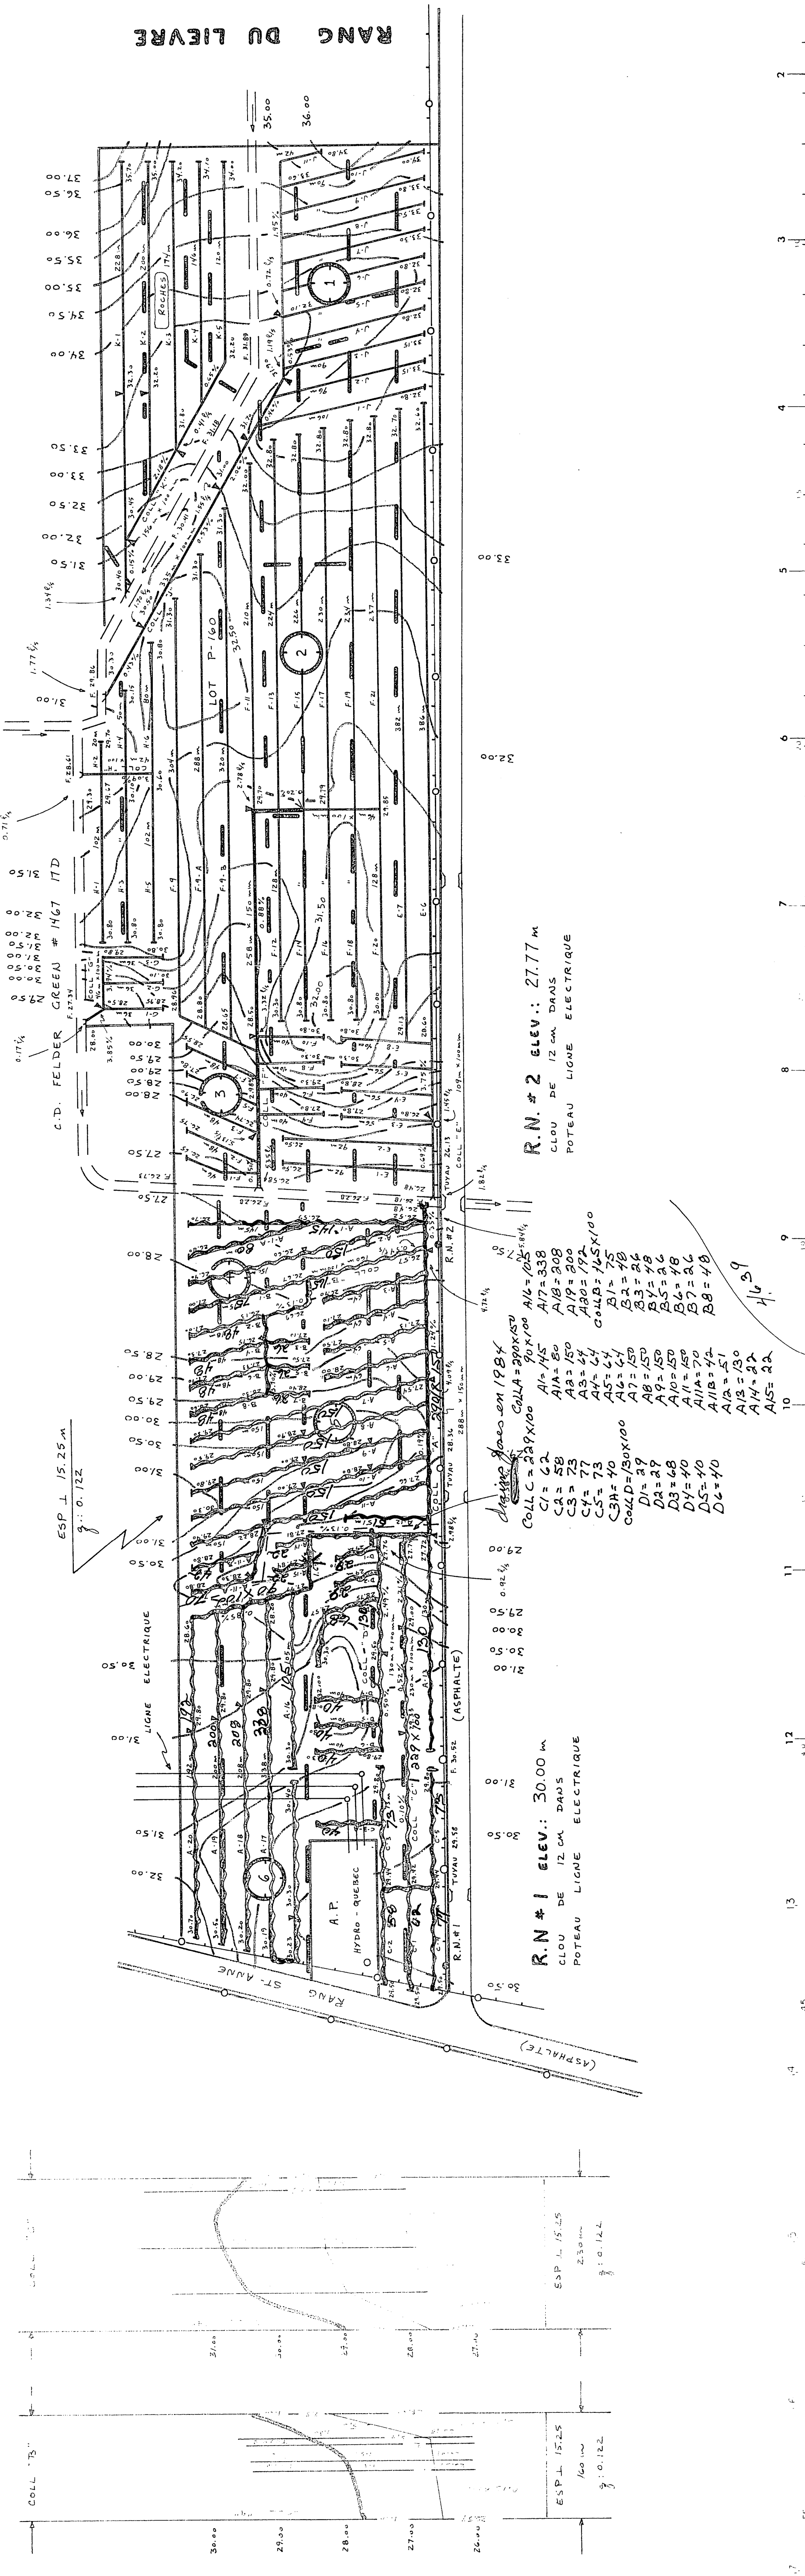


		DRAINS RECOURS									
		POTRIE				POLYETHYLENE					
DESIGNATION	20mm 8"	150mm 6"	100mm 4"	250mm 10 1/4"	200mm 8"	250mm 10"	200mm 8"	150mm 6"	100mm 4"		
COLLECTEUR											
"A"		2 1/2	166					288	90		
"B"			160						160		
"C"			230						230		
"D"			130						130		
"E"			107						107		
"F"											
"G"			243					258	46		
"H"			42						42		
"J"			335						335		
"K"			156						156		
LATERAL											
"A"			2761						2761		
"B"			345						345		
"C"			343						343		
"D"			246						246		
"E"			1160						1160		
"F"			3311						3311		
"G"			168						168		
"H"			456						456		
"J"			964						964		
"K"			868						868		
TOTAL			455	11997						546	
GRAND TOTAL				12462 m						12462 m	

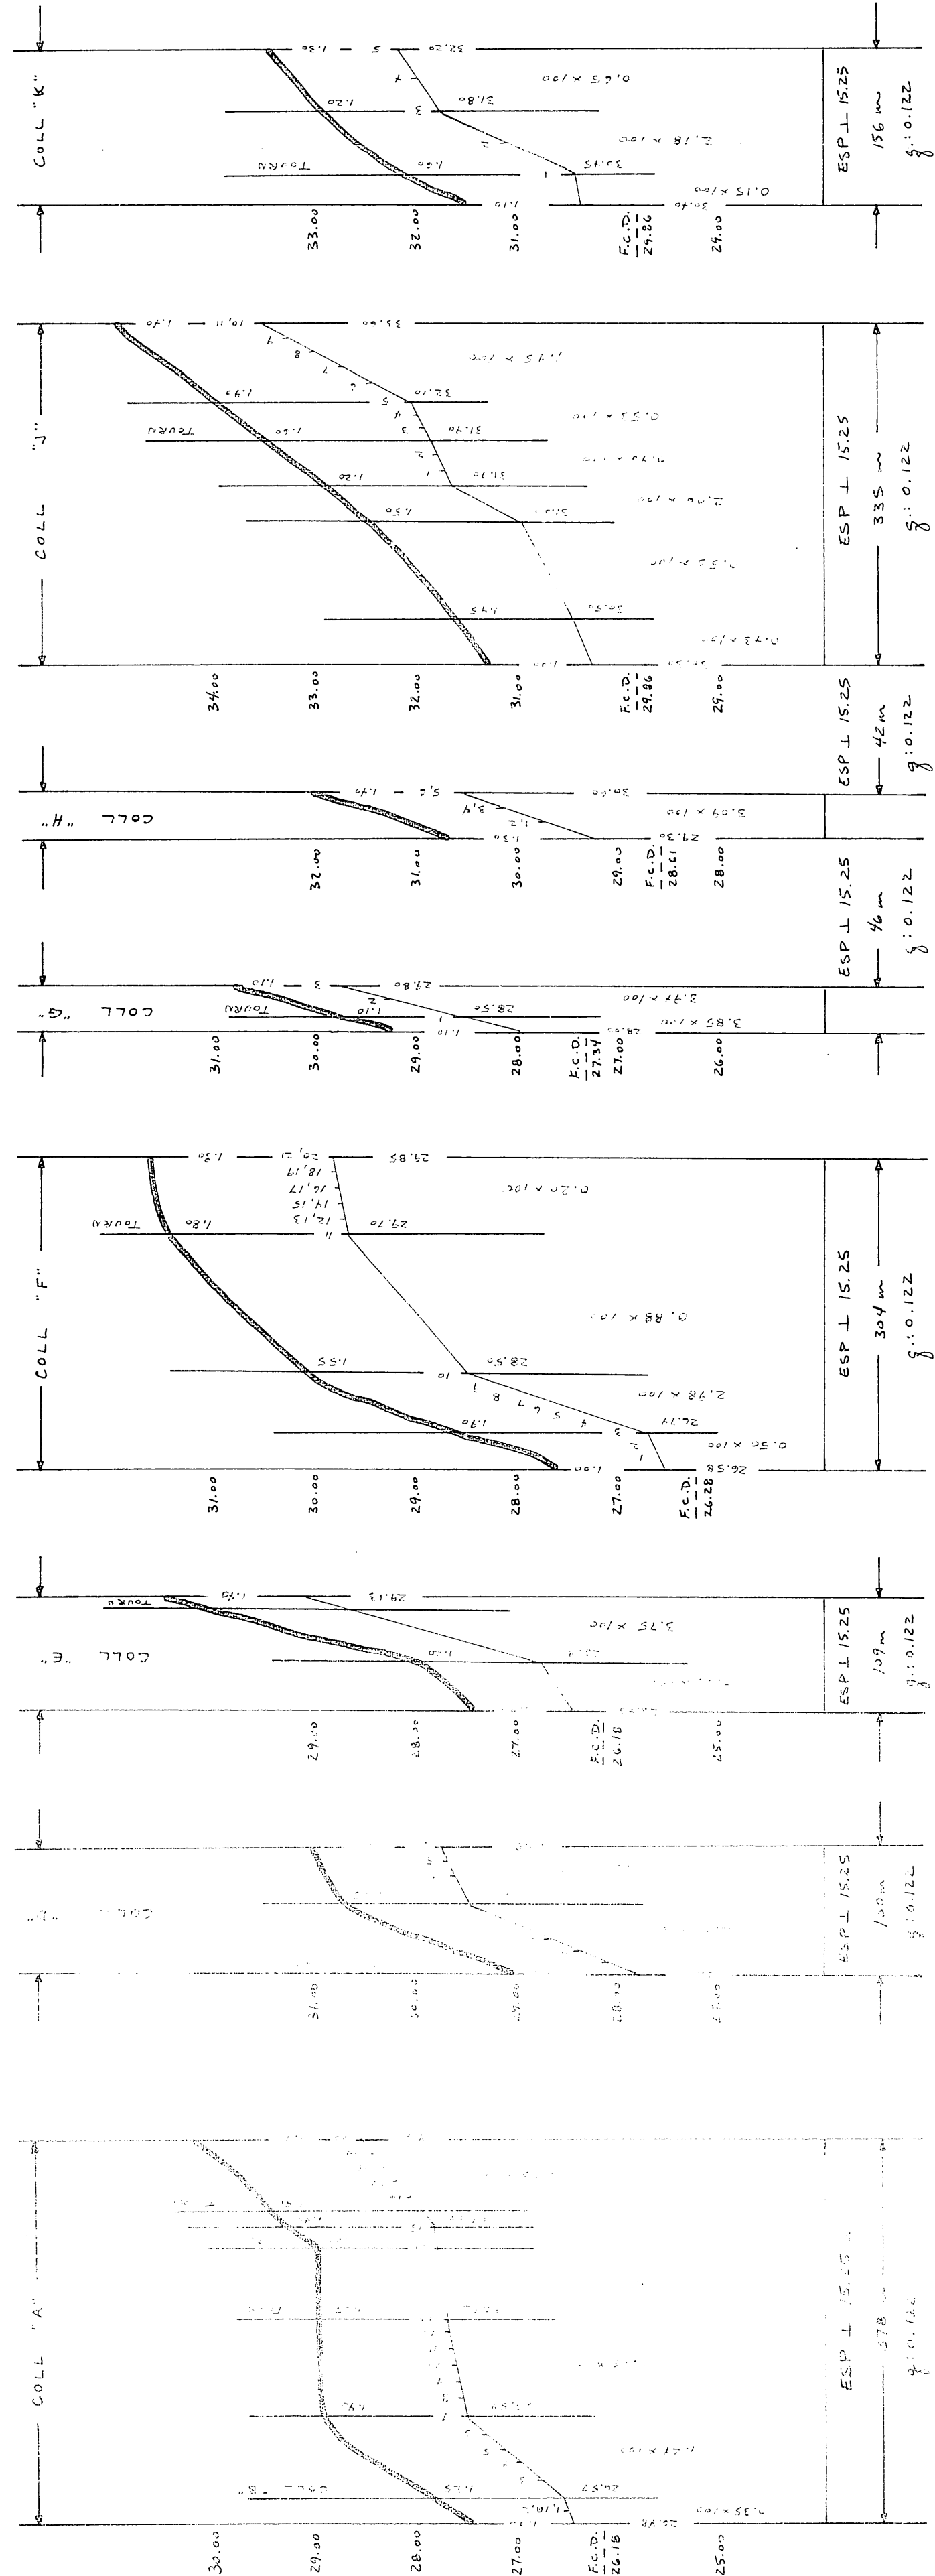

LEGENDE

- | | |
|--|--|
| Rivière cours d'eau existant, propriété | |
| Fosse existant, propriété | |
| Lot, marécage, étang, gravière | |
| Parcelle cadastrale existante | |
| Conduit souterrain existant | |
| Drains existants, proietés | |
| Changement de pente | |
| Changement de diamètre | |
| Bouche de décharge | |
| Diamètre des drains 4, 5, 8, 10 | |
| Limite approximative de bassin versant | |
| Ligne téléphonique aérienne, souterraine | |
| Ligne de transmission | |
| Ligne d'énergie électrique aérienne, souterraine | |
| Rapide, barrage, chute | |
| Station de pompage | |
| Regard, puits | |
| Trou de sondage | |
| Superficie étudiée, drainage interne suffisant | |
| Courbe de niveau | |
| Zone boisée, buisson, arbre isolé | |
| Courbe | |
| Ras de roches, en surface, enterrées | |
| Limites de zones | |

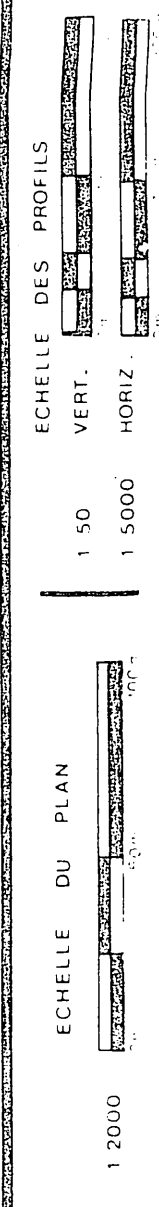

GUY AREL drummondville 819-470-2723	MARCEL PORIER & FILS INC. DUMENT MANDATE PAR GAETAN GAGNON ADD POST 597 Rang St-Anne CTE : Lotbinière 1886 TEL : 1-418-475-4339	LE 10 mai 1984
---	--	-----------------------

DRAINAGE SOUTERRAIN

FERME	GAETAN	GAGNON
LOT	P- 160	
RANG	DU	LIEVRE
MUNICIPALITE	ST-	NARCISSE
COMTE MUNICIPAL	:	LOTBIN
DISTRICT ELECTORAL	:	LOTBIN

PLAN No	PRODUCTEUR AGRICOLE
	02 2811 188 8

DEPOSE LE 17 MAI 1984