


21 4/10 S-O.

LEANDRE MORIN S-6312-A

LEANDRE MORIN 560 S-6312-A

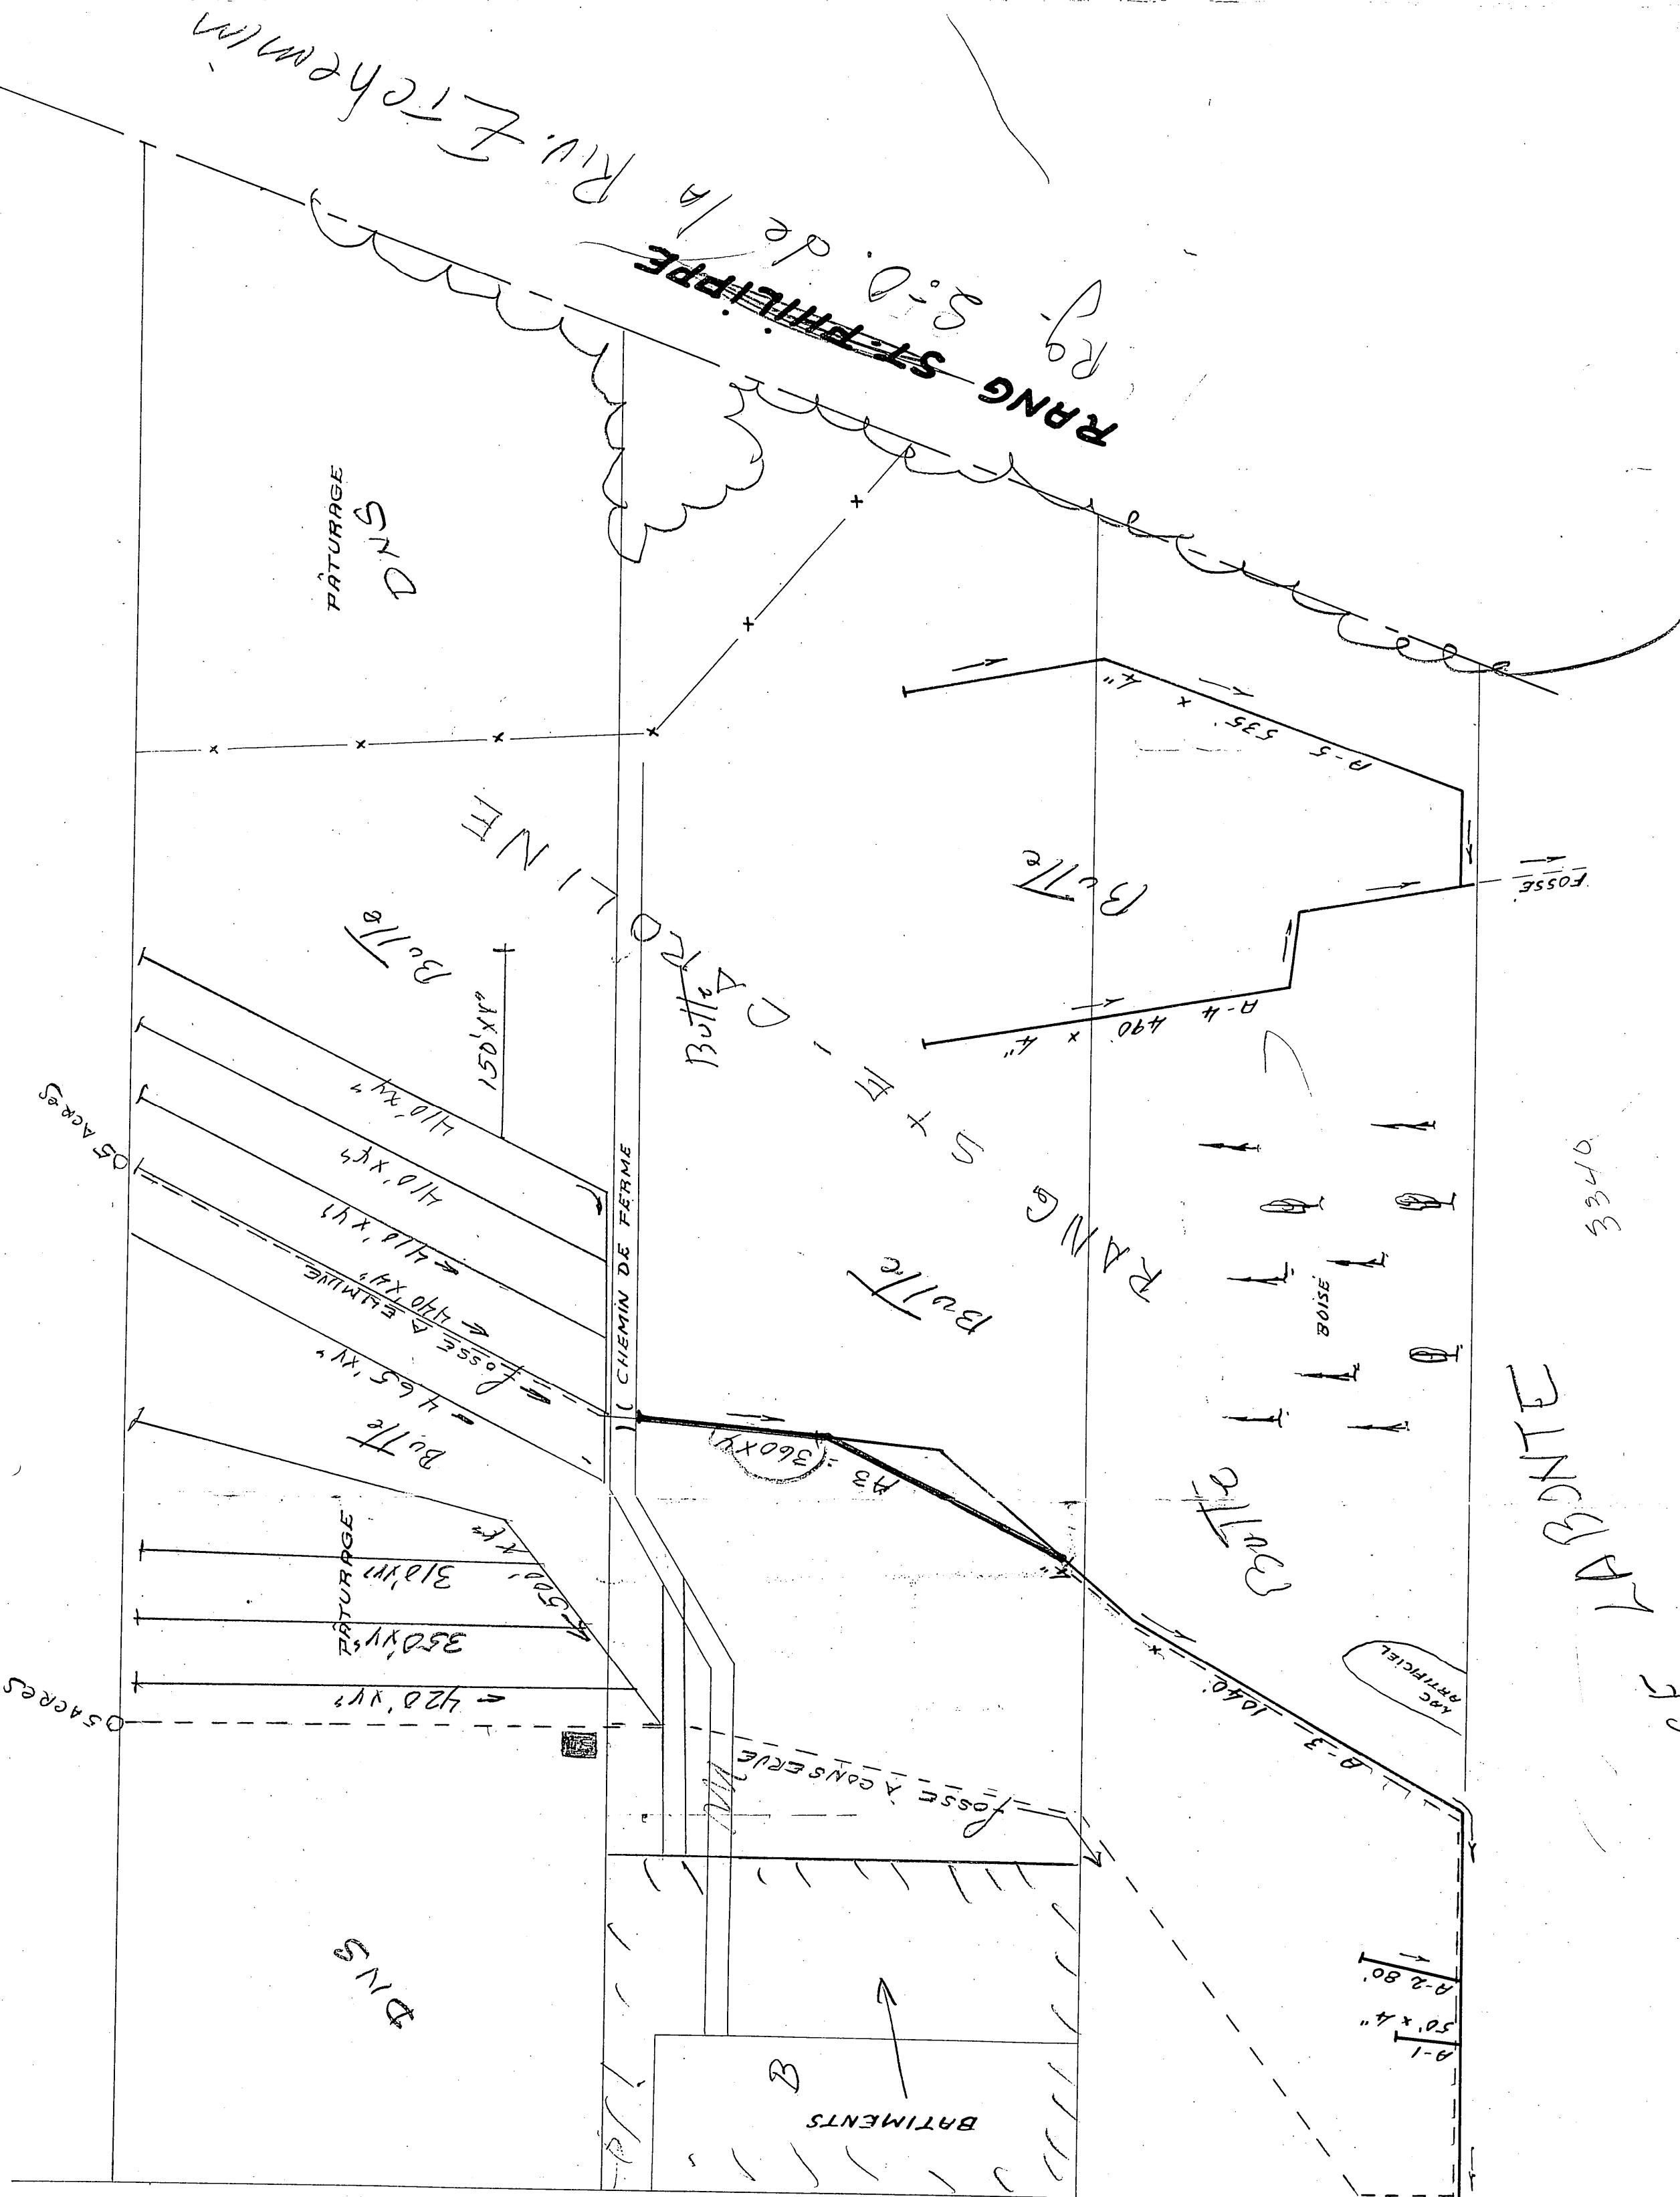


DESIGNATION	DRAINS REQUIS	DRAINS INSTAUX
LATERAL A	6"	4"
LATERAL B	3120	2175
LATERAL C	3270	
TOTAL	5585	
GRAND TOTAL	5585	

PROFONDEUR MINIMUM DES DRAINS 30"
DEMANDE DU 29 MAI 1968

DESIGNATION	DRAINS REQUIS	DRAINS INSTAUX
LATERAL A	6"	4"
LATERAL B	3120	2175
LATERAL C	3270	
TOTAL	5585	
GRAND TOTAL	5585	

9/68

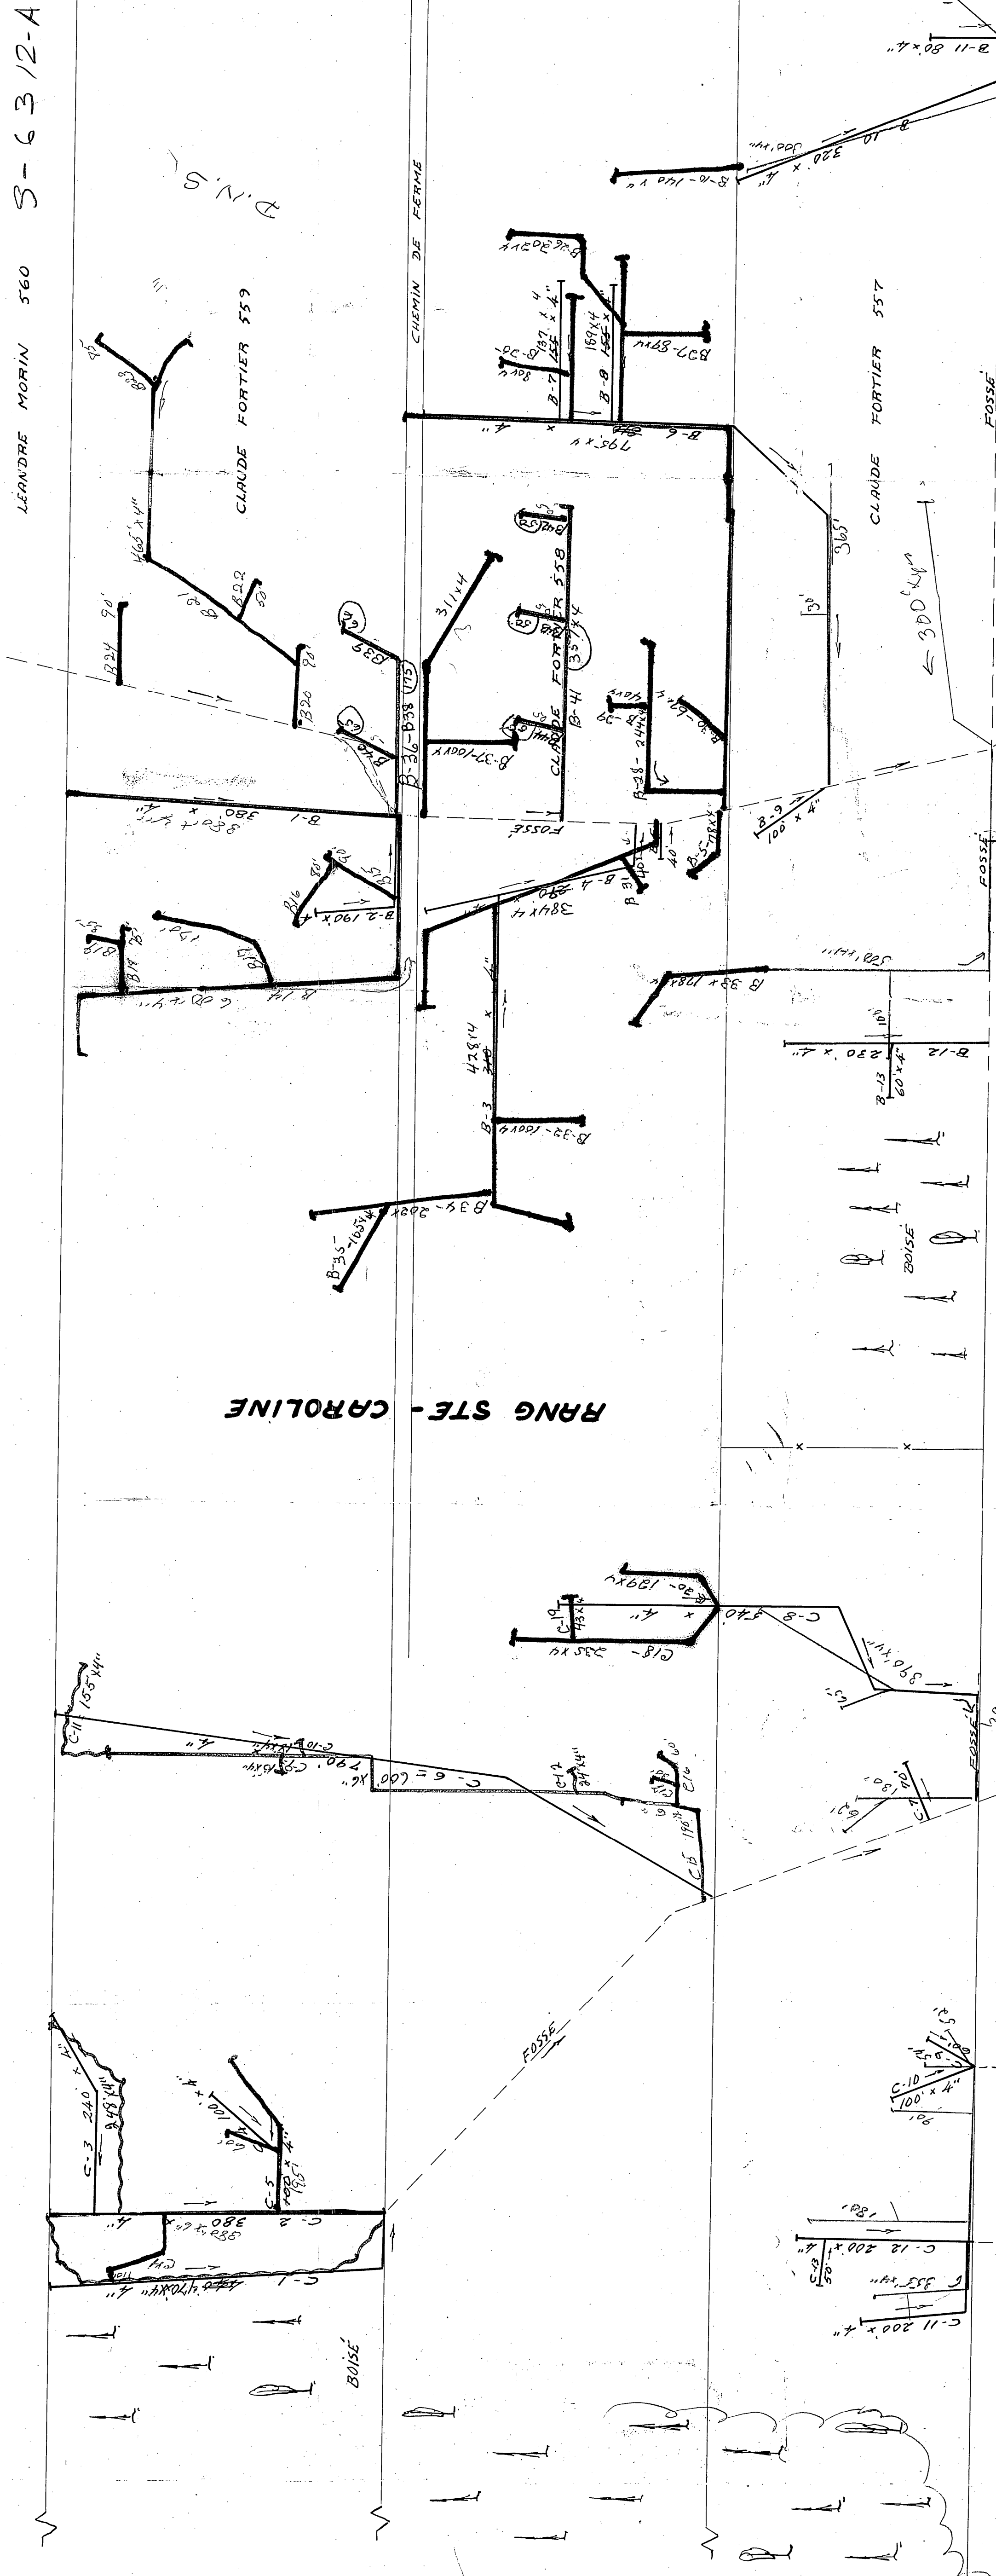

DESIGNATION	DRAINS REQUIS	DRAINS INSTAUX
LATERAL A	6"	4"
LATERAL B	3120	2175
LATERAL C	3270	
TOTAL	5585	
GRAND TOTAL	5585	

9/68

DESIGNATION	DRAINS REQUIS	DRAINS INSTAUX
LATERAL A	6"	4"
LATERAL B	3120	2175
LATERAL C	3270	
TOTAL	5585	
GRAND TOTAL	5585	

9/68

DESIGNATION	DRAINS REQUIS	DRAINS INSTAUX
LATERAL A	6"	4"
LATERAL B	3120	2175
LATERAL C	3270	
TOTAL	5585	
GRAND TOTAL	5585	

9/68

1974 Révisé

Ministère de l'AGRICULTURE
et de la COLONISATION

HYDRAULIQUE
AGRICOLE

PROVINCE DE QUÉBEC

DRAINAGE SOUTERRAIN

FERME CLAUDE FORTIER
MUNICIPALITÉ DE LOUIS-JOLIETTE
COMTE DE DORCHESTER
DISTRICT ELECTORAL DE DORCHESTER

RELEVÉ PAR J.M. DUMONT PRÉPARÉ PAR J.M. DUMONT
DESSIN PAR GATAPPE G. REVISE PAR M. DUMONT

PLAN No S-7296 FEUILLE 1 DE 1

APPROUVÉ PAR
CHIEF DU DISTRICT No 2
QUÉBEC
LE 19 NOVEMBRE 1968

19055 FORTIER CLAUDE 1