
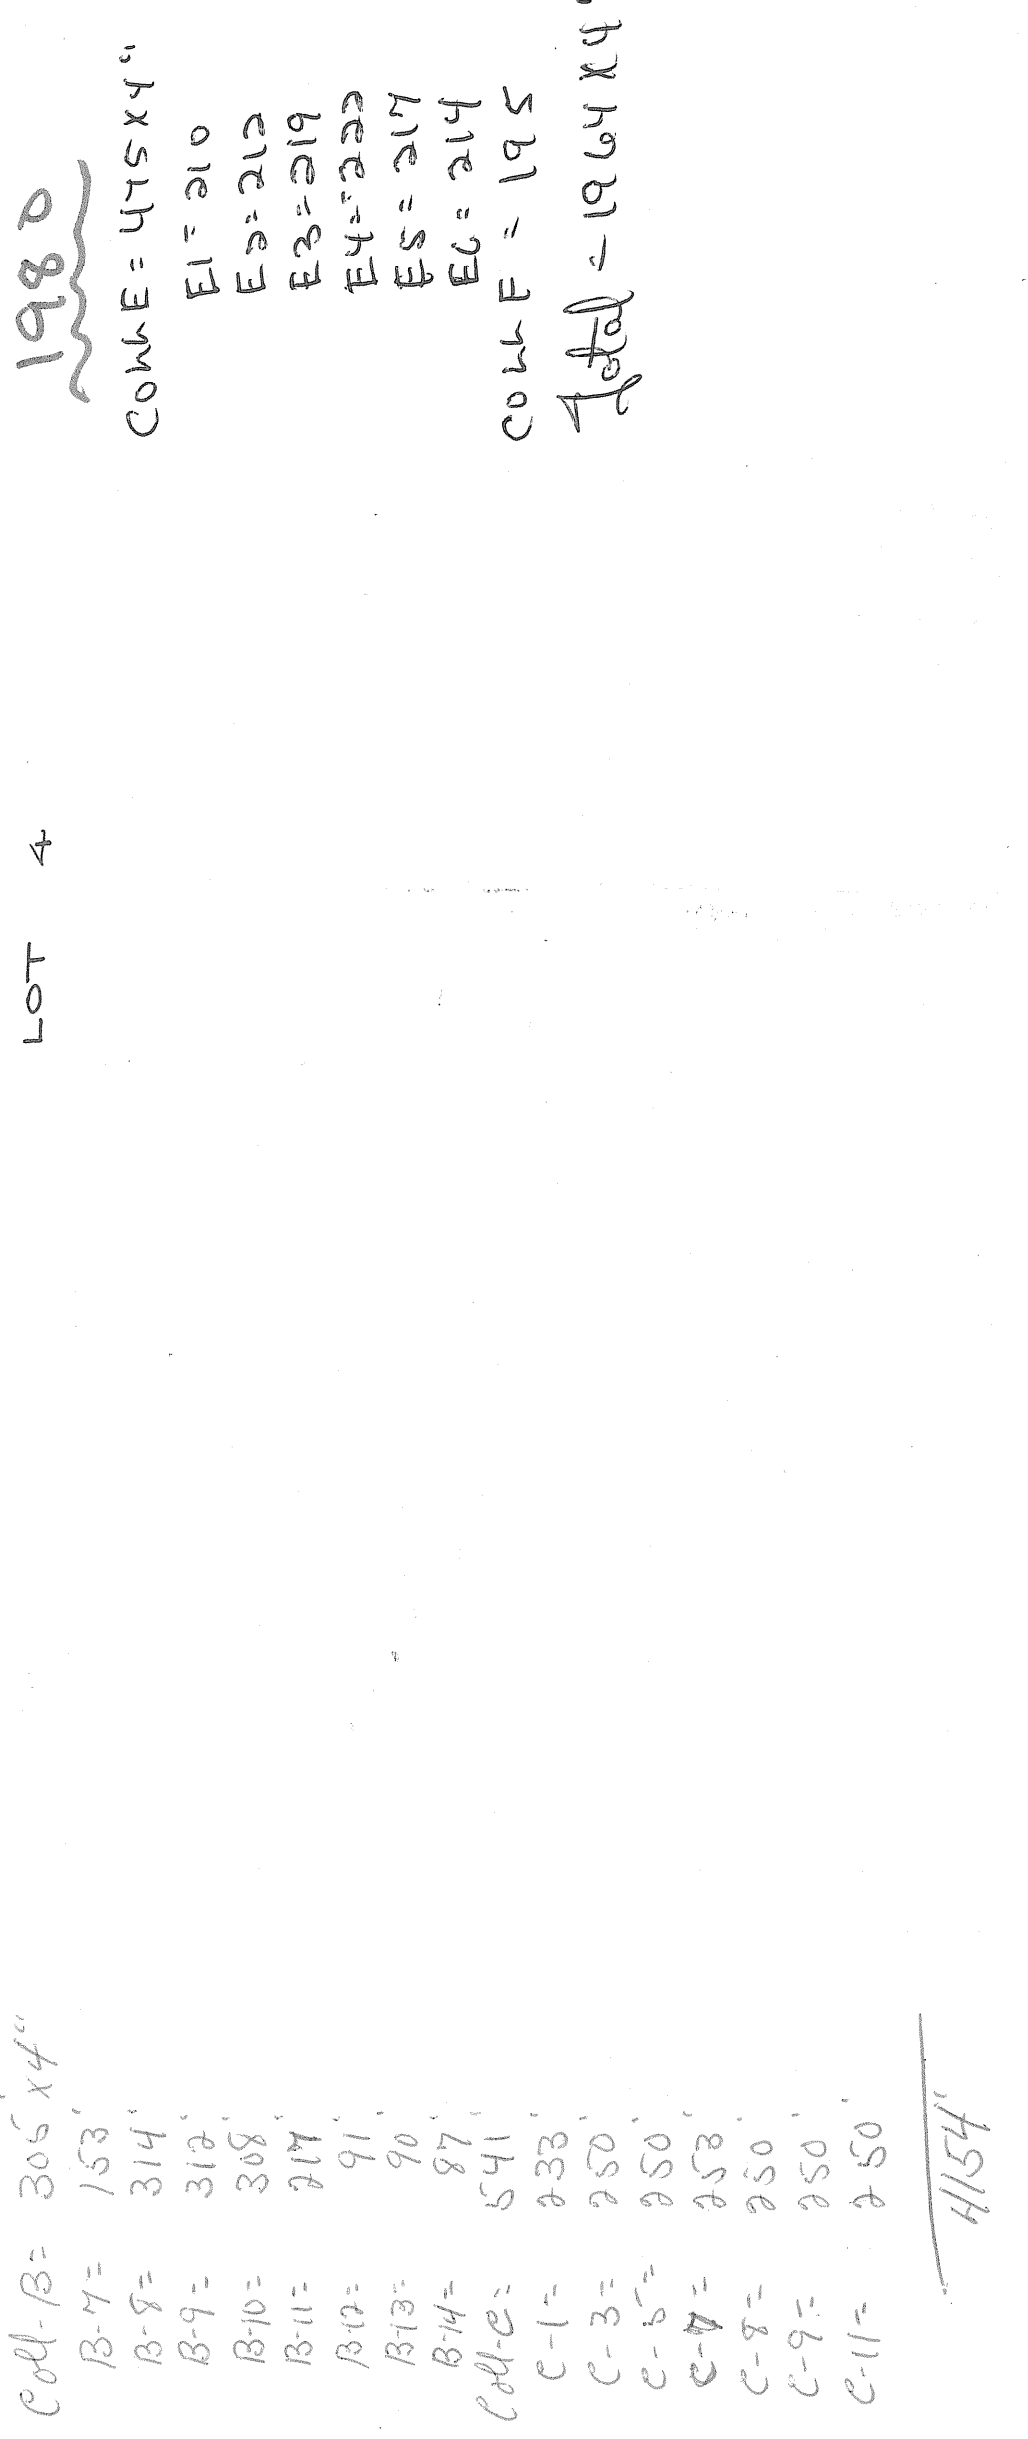


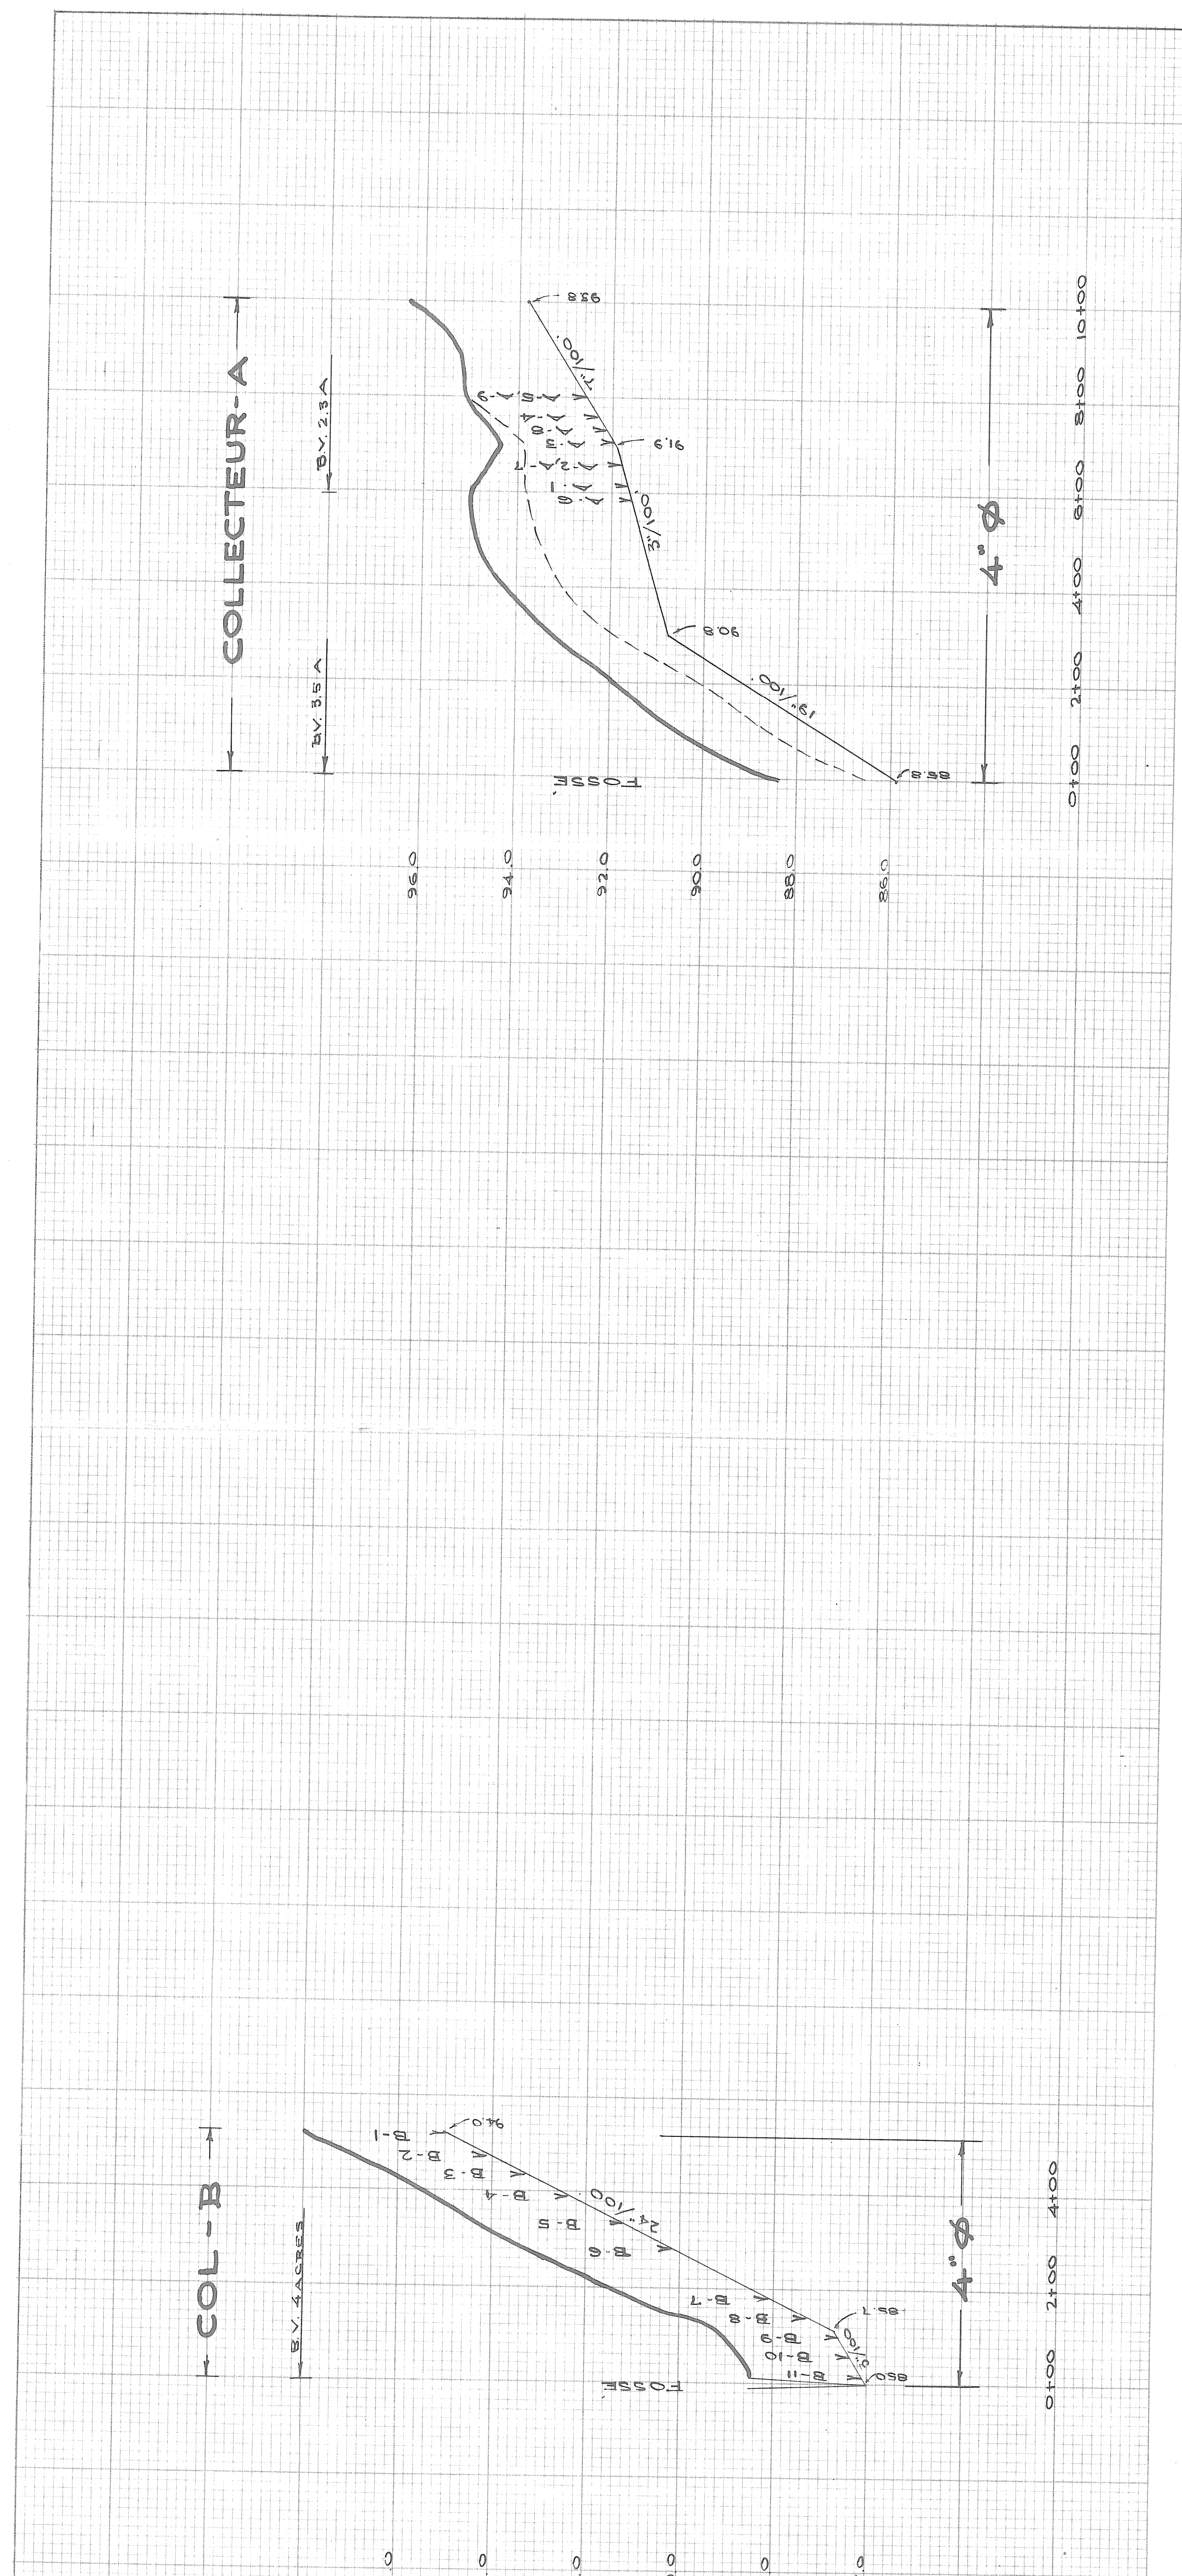

HYDRAULIQUE
AGRICOLE

Ministère de l'AGRICULTURE
et de la COLONISATION

DRAINAGE SOUTERRAIN

JULES-RENE BUTEAU

FERME
MUNICIPALITÉ DE ST-PROSPER
COMTÉ DE DORCHESTER
DISTRICT ÉLECTORAL DE DORCHESTER-EST

RELEVÉ PAR A. BORDELEAU
TRAVÉ PAR S. LAURENCE A.V. REVÊTU PAR *Joseph Lafleur*

PLAN No S-9659

FEUILLE 1 DE 1

APPROUVÉ PAR
QUÉBEC

J. Bédard
CISELIER DISTRICT No 27
10, RUE D'ARNAULT
1972

CHIEF DU DISTRICT NO 2
HYDRAULIQUE AGRICOLE
MINISTRE DE L'AGRICULTURE
917, MGR. GARDEN
ST-FOY, QUÉBEC
G1V 3B3