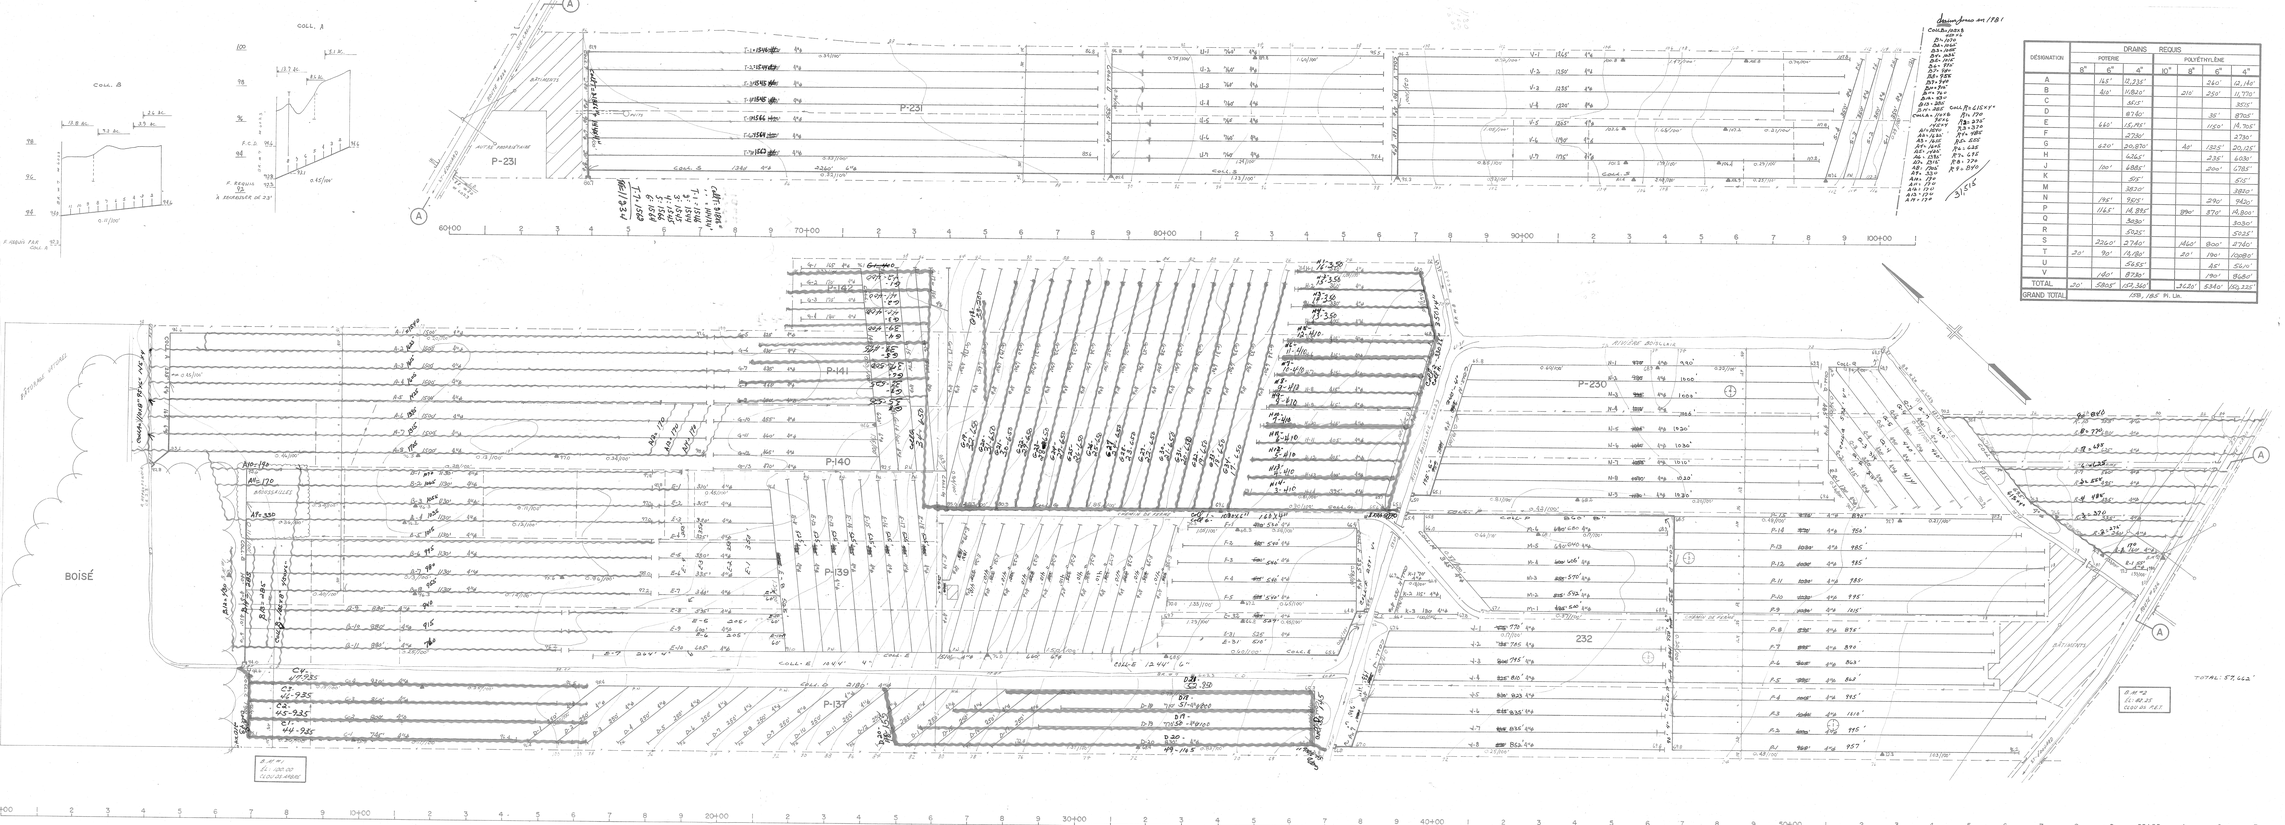

DÉSIGNATION	DRAINS REQUIS					
	POTERIE			POLYÉTHYLÈNE		
	8"	6"	4"	10"	8"	6"	4"
A		162'	12,236'			240'	12,160'
B		610'	14,820'		210'	250'	11,770'
C			850'				850'
D			870'			38'	8702'
E		660'	12,190'			1150'	14,760'
F			2,730'				2,730'
G		620'	20,870'		40'	1820'	20,120'
H			6,260'			238'	6,038'
J		100'	6,885'			200'	6,785'
K			850'				850'
M			3,820'				3,820'
N		198'	9,920'			290'	9,630'
P		1,165'	14,895'		890'	870'	14,800'
Q			3,630'				3,630'
R			5,025'				5,025'
S		220'	3,740'		1460'	800'	3,960'
T	20'	90'	15,180'		20'	190'	15,080'
U			2,655'			45'	2,610'
V		160'	8,780'			190'	8,590'
TOTAL	20'	3,805'	152,360'		2,620'	5,340'	149,220'
GRAND TOTAL	1,378,185' Pl. Lin.						

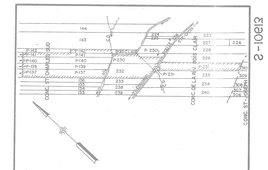

SUPERFICIE TOTALE ÉTUDIÉE : 8.91 ACRES

PLAN DE LOCALISATION

ÉCHELLE : 1/20,000

RÉF. : 21 L/12 SO

LÉGENDE

- Rivière, cours d'eau existant, projeté
- Fossé existant, projeté
- Lac, marécage, étang, gravière
- Drainage souterrain existant
- Conduit souterrain existant
- Drains existants, projetés
- Changement de pente
- Changement de diamètre
- Bouche de décharge
- Diamètre des drains 4,6,8,10
- Clôture
- Ligne téléphonique aérienne, souterraine
- Ligne de transmission
- Ligne d'énergie électrique aérienne, souterraine
- Rapide, barrage, chute
- Station de pompage
- Regard, puisard
- Trou de sondage
- Superficie étudiée, drainage interne suffisant
- Courbe de niveau
- Zone boisée, buisson, arbre isolé
- Coulée
- Tas de roches en surface, enterrées
- Limites de zones

Échelle du plan: 0 — 150 — 300'

Groleau, deGuise & Associés
Ingénieurs - conseils
Montréal

PROJET PRÉPARÉ POUR LE COMPTE DU MINISTÈRE DE L'AGRICULTURE DU QUÉBEC

Direction du Génie — Ministère de L'AGRICULTURE du QUÉBEC

LE 10-12 1975

DRAINAGE SOUTERRAIN

FERME: MAGELLA BLANCHET
LOT: P-137, P-139, P-140, P-141, P-142, P-231, P-230, 232
RANG: CONC. ST-CHARLES-SUD/CONC. RIV. BOIS CLAIR
MUNICIPALITÉ: PAR. ST-ÉDOUARD DE LOTBINIÈRE
COMTÉ MUNICIPAL: LOTBINIÈRE
CIRCONSCRIPTION ÉLECTORALE: LOTBINIÈRE

PLAN No S-10613 — FEUILLE 1 DE 1

APPROUVÉ POUR LE MINISTÈRE PAR: R. Bélanger
LE 8 MARS 1971

2-10612

33080 BLANCHET MAGELLA