


DESIGNATION	DRAINS REQUIS				DRAINS INSTALLES			
	8"	6"	4"		8"	6"	4"	
collecteur	1	660	8100					
"	13	450	8100					
"	C	340	13080					
"	D	240	4250					
"	E	180	3330					
"	F	640	6130					
"	G	450	7300					
Total		3010	50340					
Grand total		53,350						

Profondeur minimum des drains = 30"
Demande du 29 avril 1968

12435' en 1971 p.
9690' en 1972 p.
956'

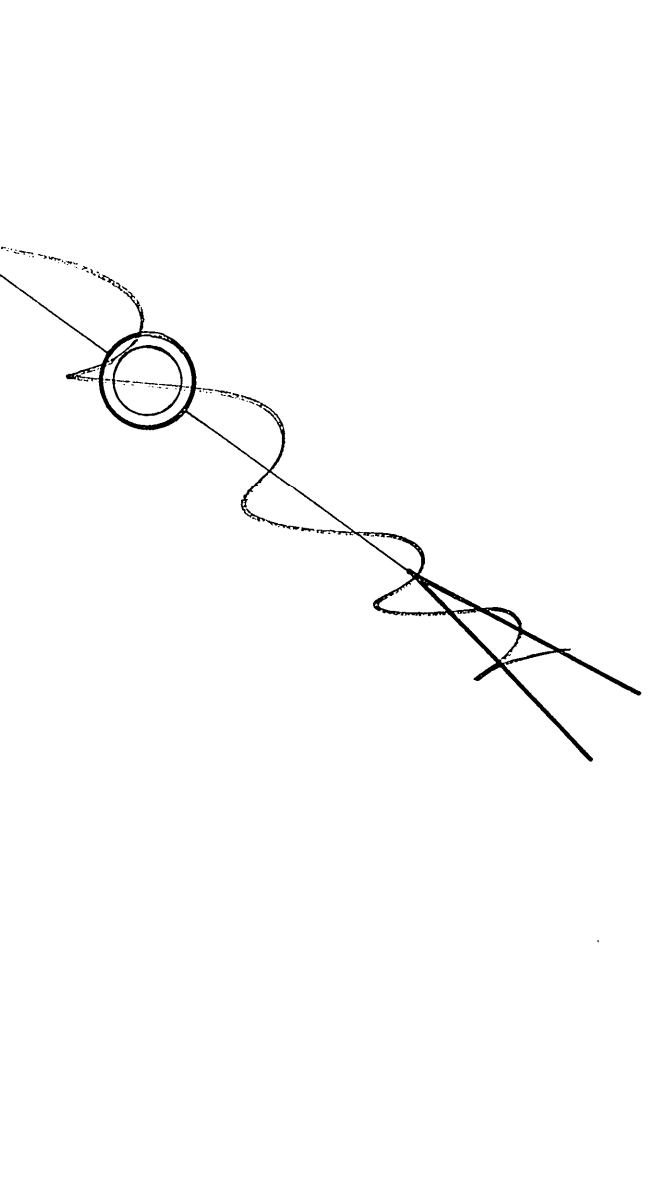

LEGENDE	
Claque	— x —
Route & chemin	==
D.D. & Hubseau	—
Drains projets - 4"	—
Drains projets - 6"	—

7972' p. l.a. (1968)
12949' en 1969
12330' en 1970


ECHELLE 1" = 100' 0"
BUREAU CHIEF

HYDRAULIQUE
AGRICOLE
Ministère de l'AGRICULTURE
et de la COLONISATION
PROVINCE DE QUÉBEC

DRAINAGE SOUTERRAIN
FERME LEOPOLD LESSARD
MUNICIPALITÉ DE LA PAROISSE DE ST-HONORE
COMTE DE BEAUCO
DISTRICT ELECTORAL DE BEAUCO
REVISEUR J. Dufour
PRESENTE PAR J. Dufour
REVISER PAR J. Dufour

PLAN N° S-7150 | FEUILLE 1 DE 1
APPROUVE PAR
LE 20 SEPT. 1968

2079 18040 18040

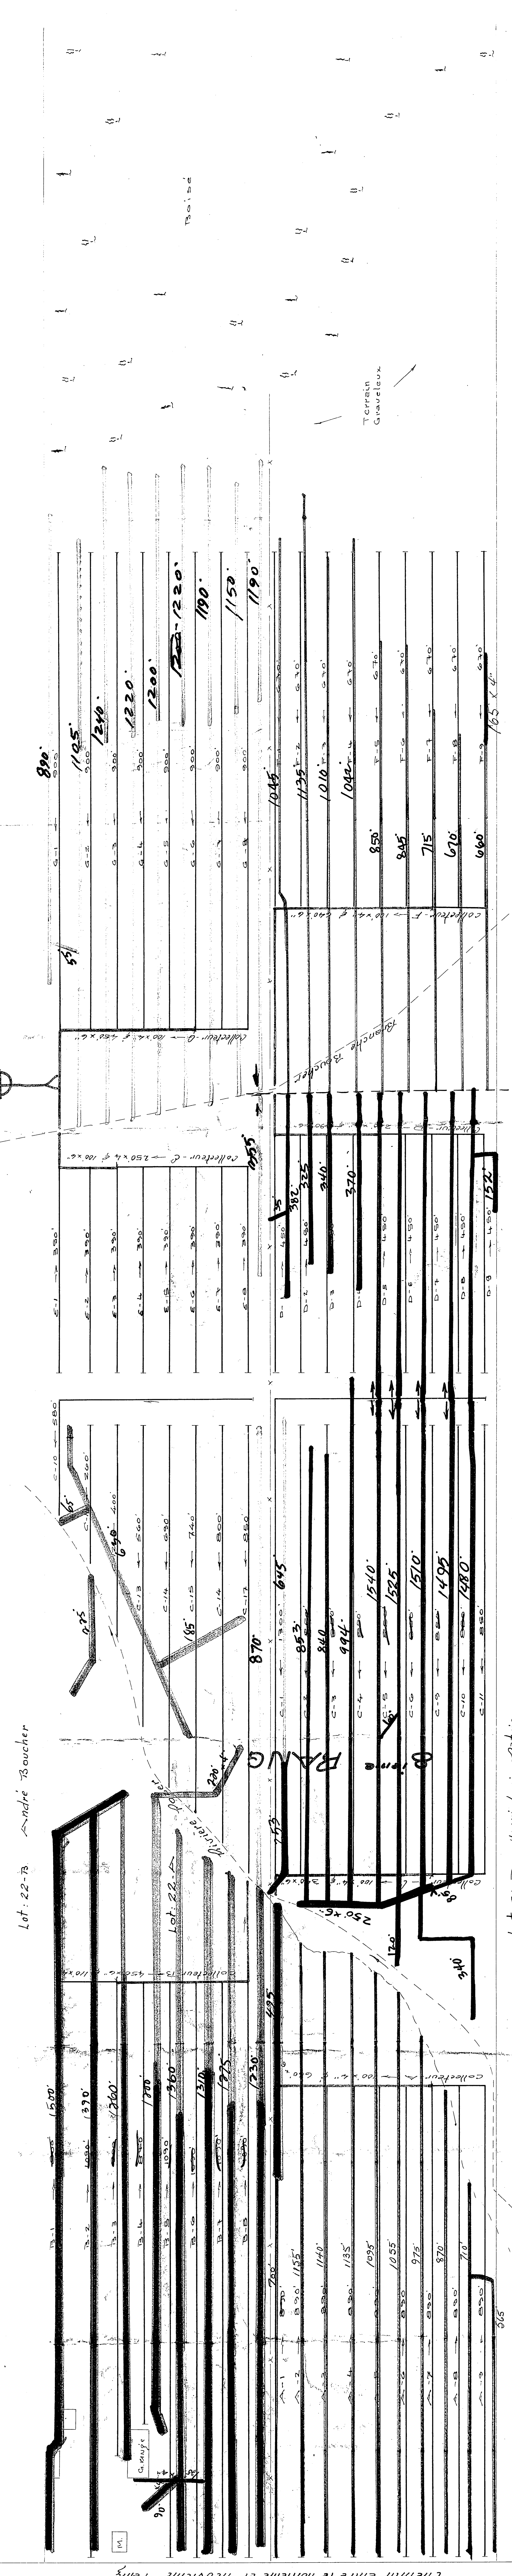

Lot: 22-73 André Boucher

Lot: 21-73 Henri-Louis Patrie